Inntök samþykkt 27.6. 1988
f. h. RAFVEITU HAFNARFJARÐAR
Albert Kristinsson

HÚSVEITA TENGIST Á S-FASA

Samþykkt 17.8. 1988
VEGNA FULLNAÐARFRÁGANGS
f.h. Rafveitu Hafnarfjarðar

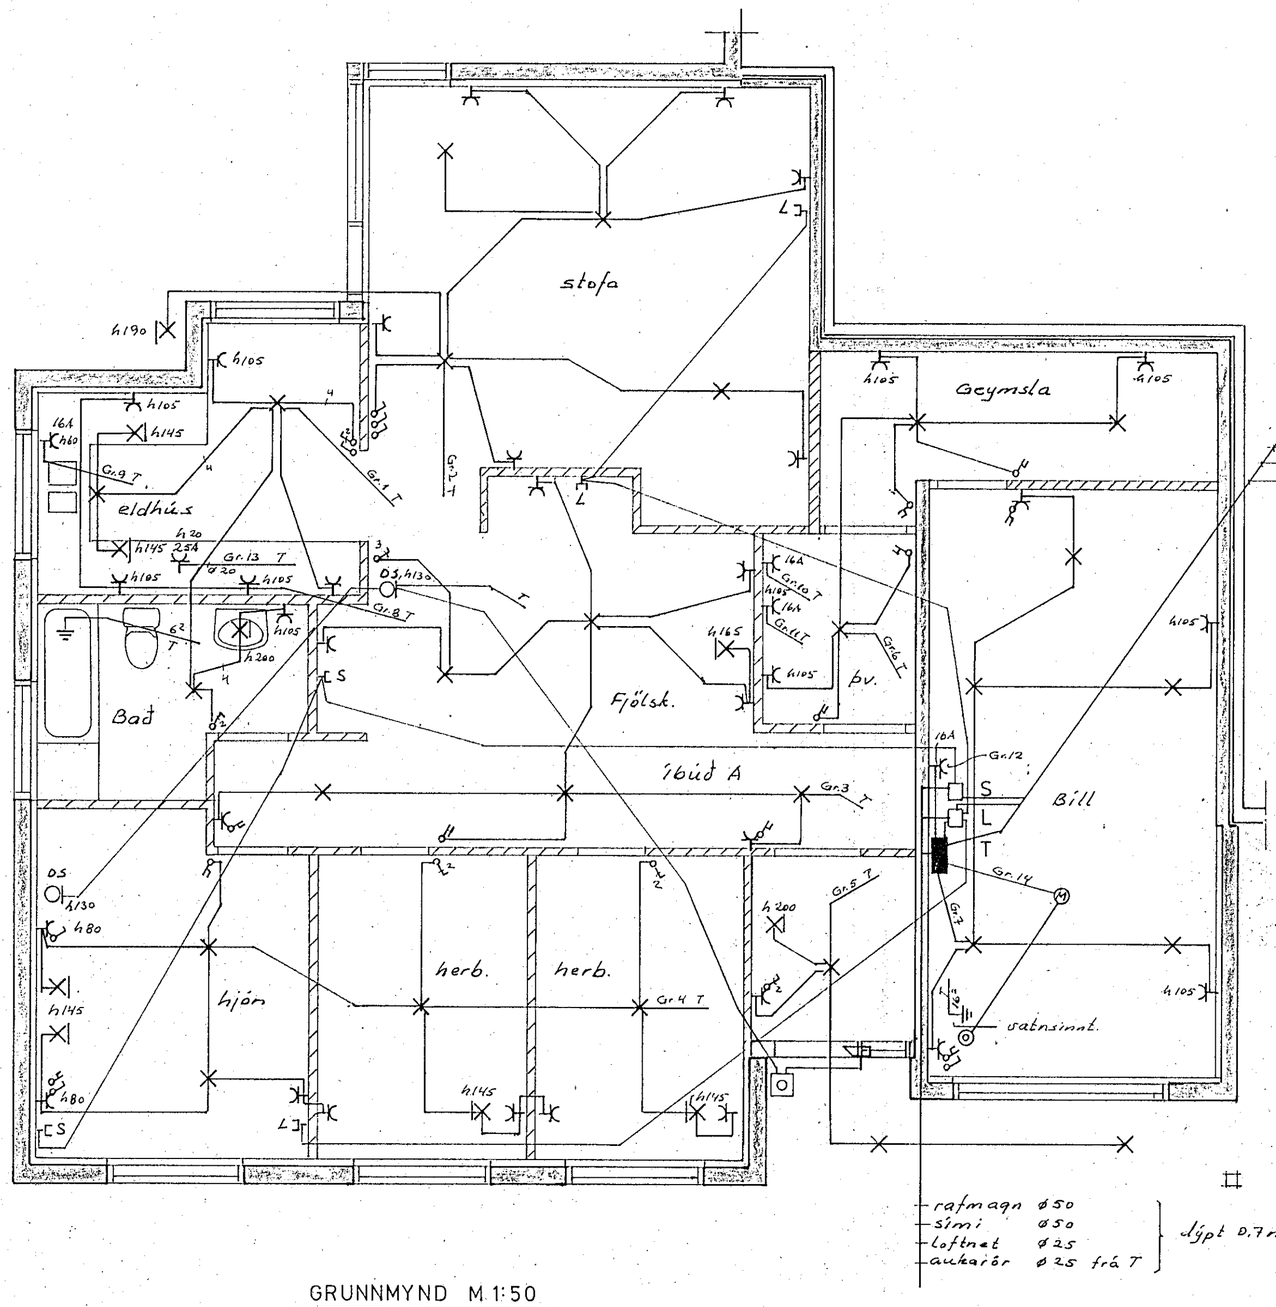

GRUNNMYND M 1:50

SKÝRINGAR:
==========

Málstraumur rofa og tengla sé 10 A.
Þípur séu 16 mm, vír 1,5 mm².
Hæð rofa sé 105 cm, hæð tengla sé 20 cm.
Hæð rofa og tengla í bílgeymslu og
Þvottahúsi sé 105 cm. Allar hæðir miðast
við fullfrágengin gólf.
Taka skal mál milliveggja s.k.v. smíðateikningu.
Binda skal saman vatnsinntök og jarðbinda
baðkar og sturtubotn.
Ganga skal frá raflögn s.k.v. reglugerð R.E.R og
viðkomandi rafveitu.
L táknar loftnet
S táknar sími
DS táknar dyrasími.

} nema annars sé getið

TEIKNING NR. 1578

NR.	BREYTING	DAGS	BR.

LYNGBERG 13 HAFNARFIRÐI íbúð A

RAFLÖGN OG VEIKSTRAUMS-LAGNIR

HANNAÐ	F.G.H
TEIKNAÐ	F.G.H
DAGS	mars '88
BLAÐ	1 AF 2
KVARÐI	1:50
VERK NR.	173

JJ RAFTEIKNINGAR DALSHRAUNI 13 HAFNARFIRÐI S. 651046