


SKYRINGAR:

=====  
 Málstraumur rofa og tengla sé 10 A.  
 Pípur séu 16 mm, vir 1,5 mm<sup>2</sup>.  
 Hæð rofa sé 105 cm, hæð tengla sé 20 cm.  
 Hæð rofa og tengla i bilgeymslu og  
 þvottahúsi sé 105 cm. Allar hæðir miðast  
 við fullfrágengin gólf.  
 Taka skal mál milliveggja s.k.v. smíðateikningu.  
 Binda skal saman vatnsinntök og jarðbinda  
 baðkar og sturtubotn.  
 Gangá skal frá raflögn s.k.v. reglugerð R.E.R og  
 viðkomandi rafveitu.  
 L táknar loftnet  
 S táknar sími  
 DS táknar dyrasími.

Inntök samþykkt 27.6. 1988  
 í.h. RAFVEITU HAFNARFJARÐAR  
 Albert Þrastinnsson

HÚSVEITA TENGIST Á S-FASA

Samþykkt 27.6. 1988  
 VEGNA FULLNÁÐARFRÁGANGS  
 Albert Þrastinnsson  
 í.h. Rafveitu Hafnarfjarðar

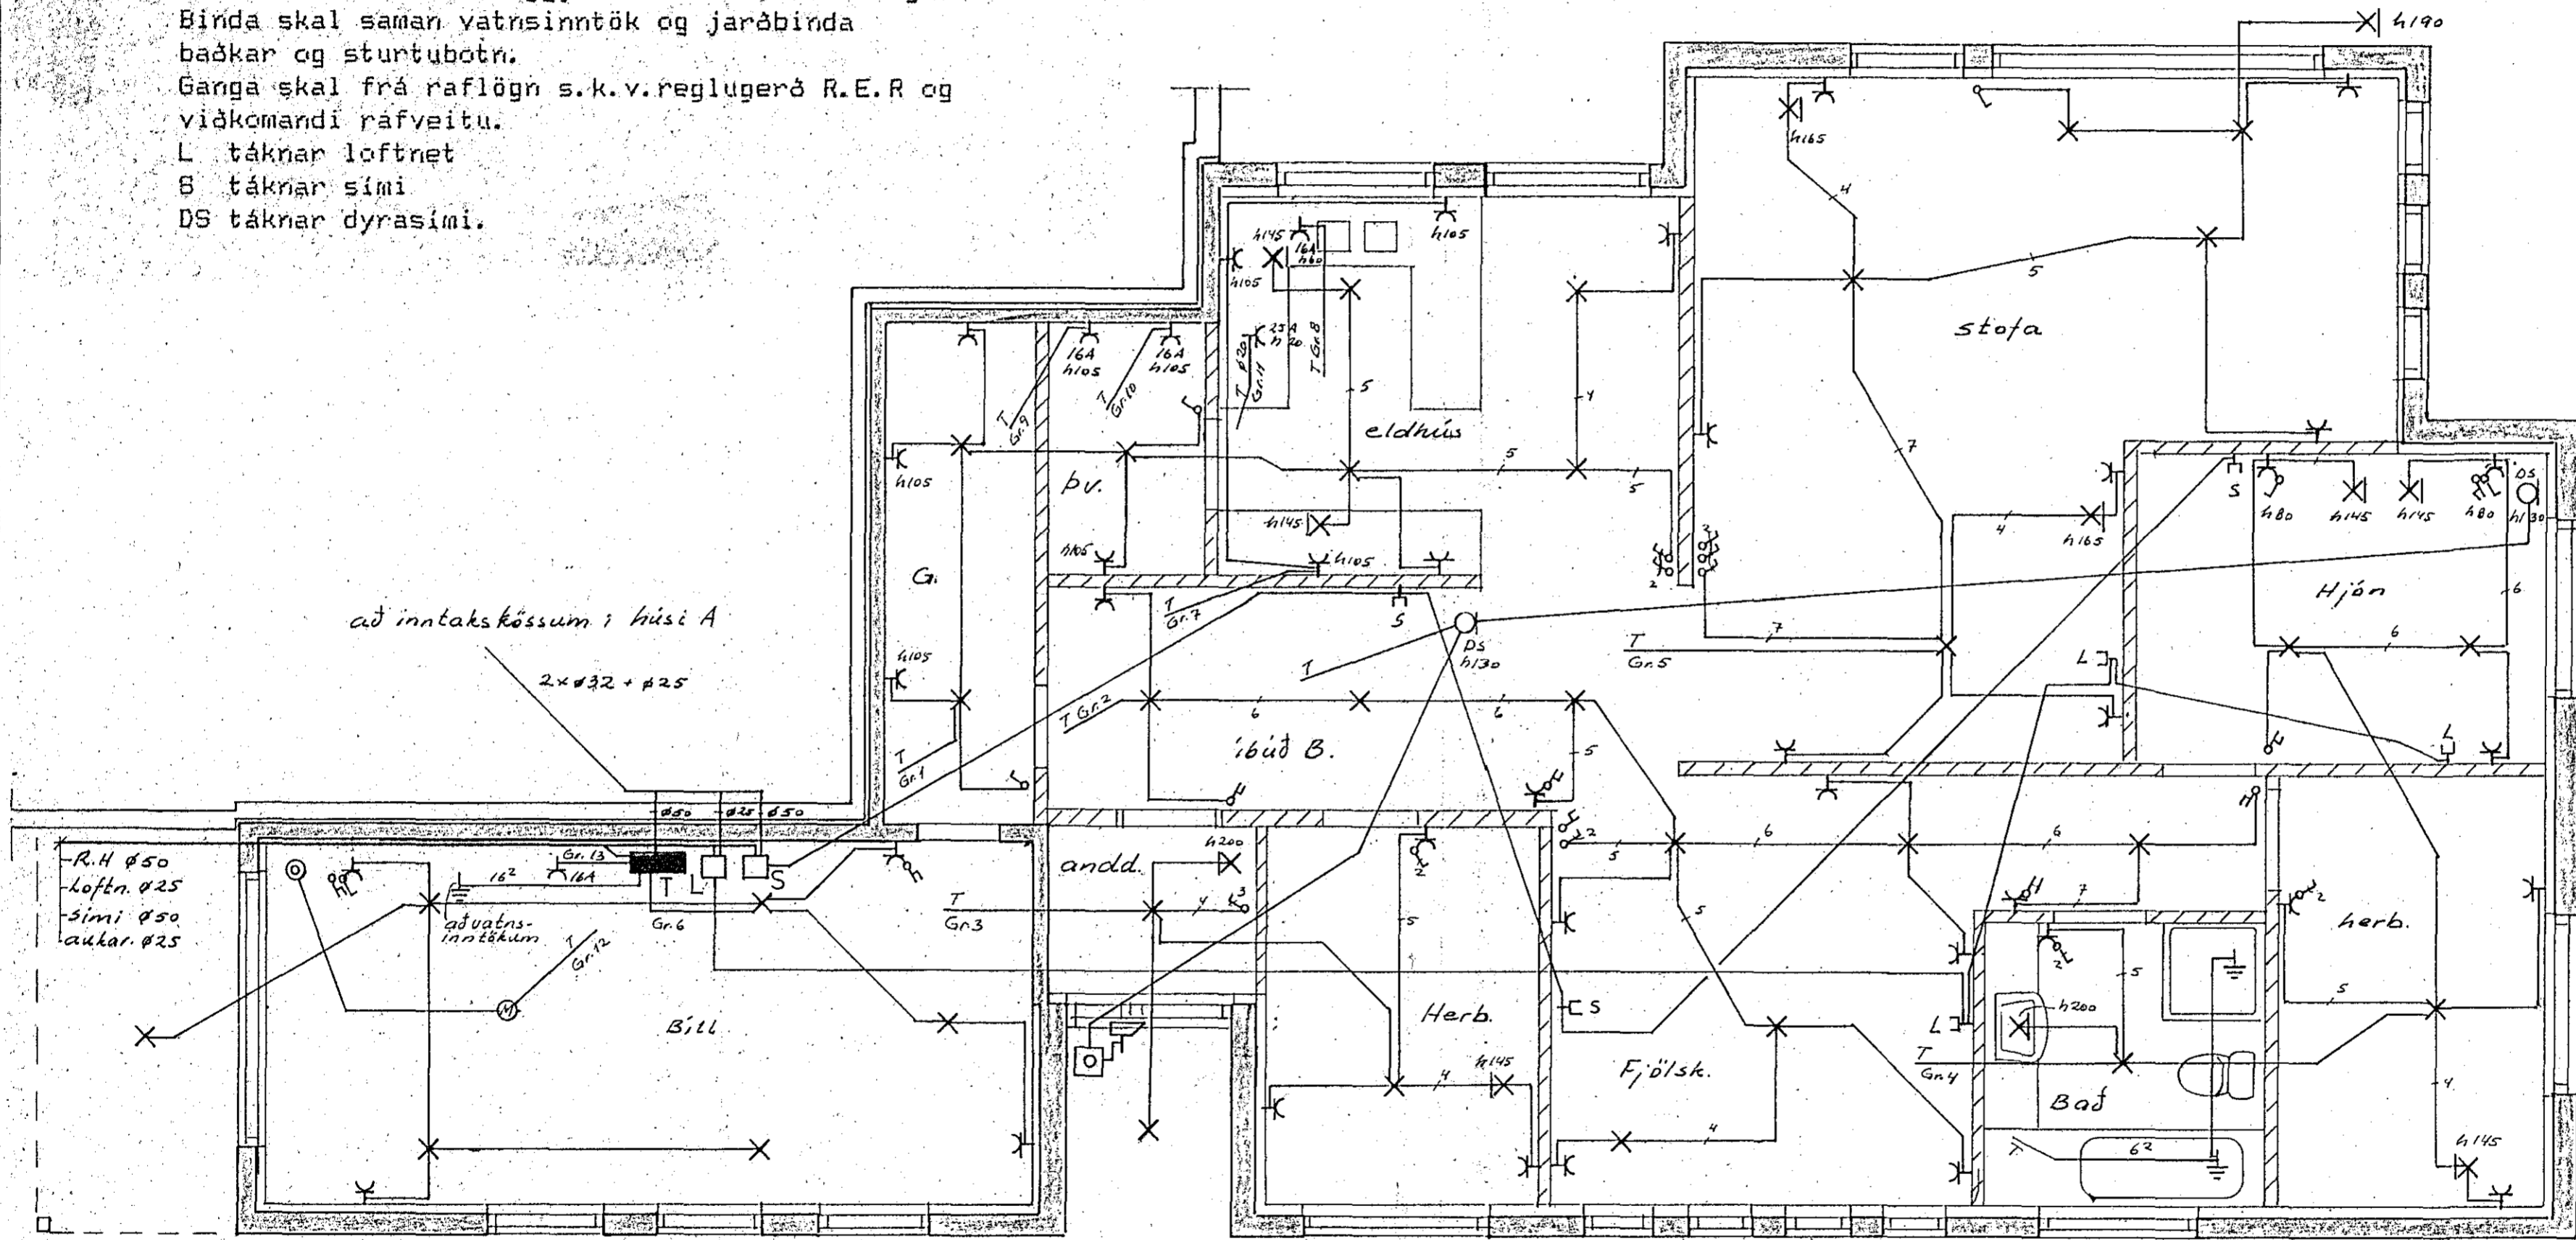

TEIKNING NR. 21578

GRUNNMYND M 1:50

NR.	BREYTING	DAGS	BR.
LYNGBERG 13 HAFNARFIRÐI 1búð B			
RAFLÖGN OG VEIKSTRAUMS-LAGNIR		HANNAÐ	Z.S.H.
		TEIKNAD	Z.S.H.
		DAGS	apríl 88
		BLAÐ	1 AF 2
		KVARDI	1:50
		VERK NR.	173