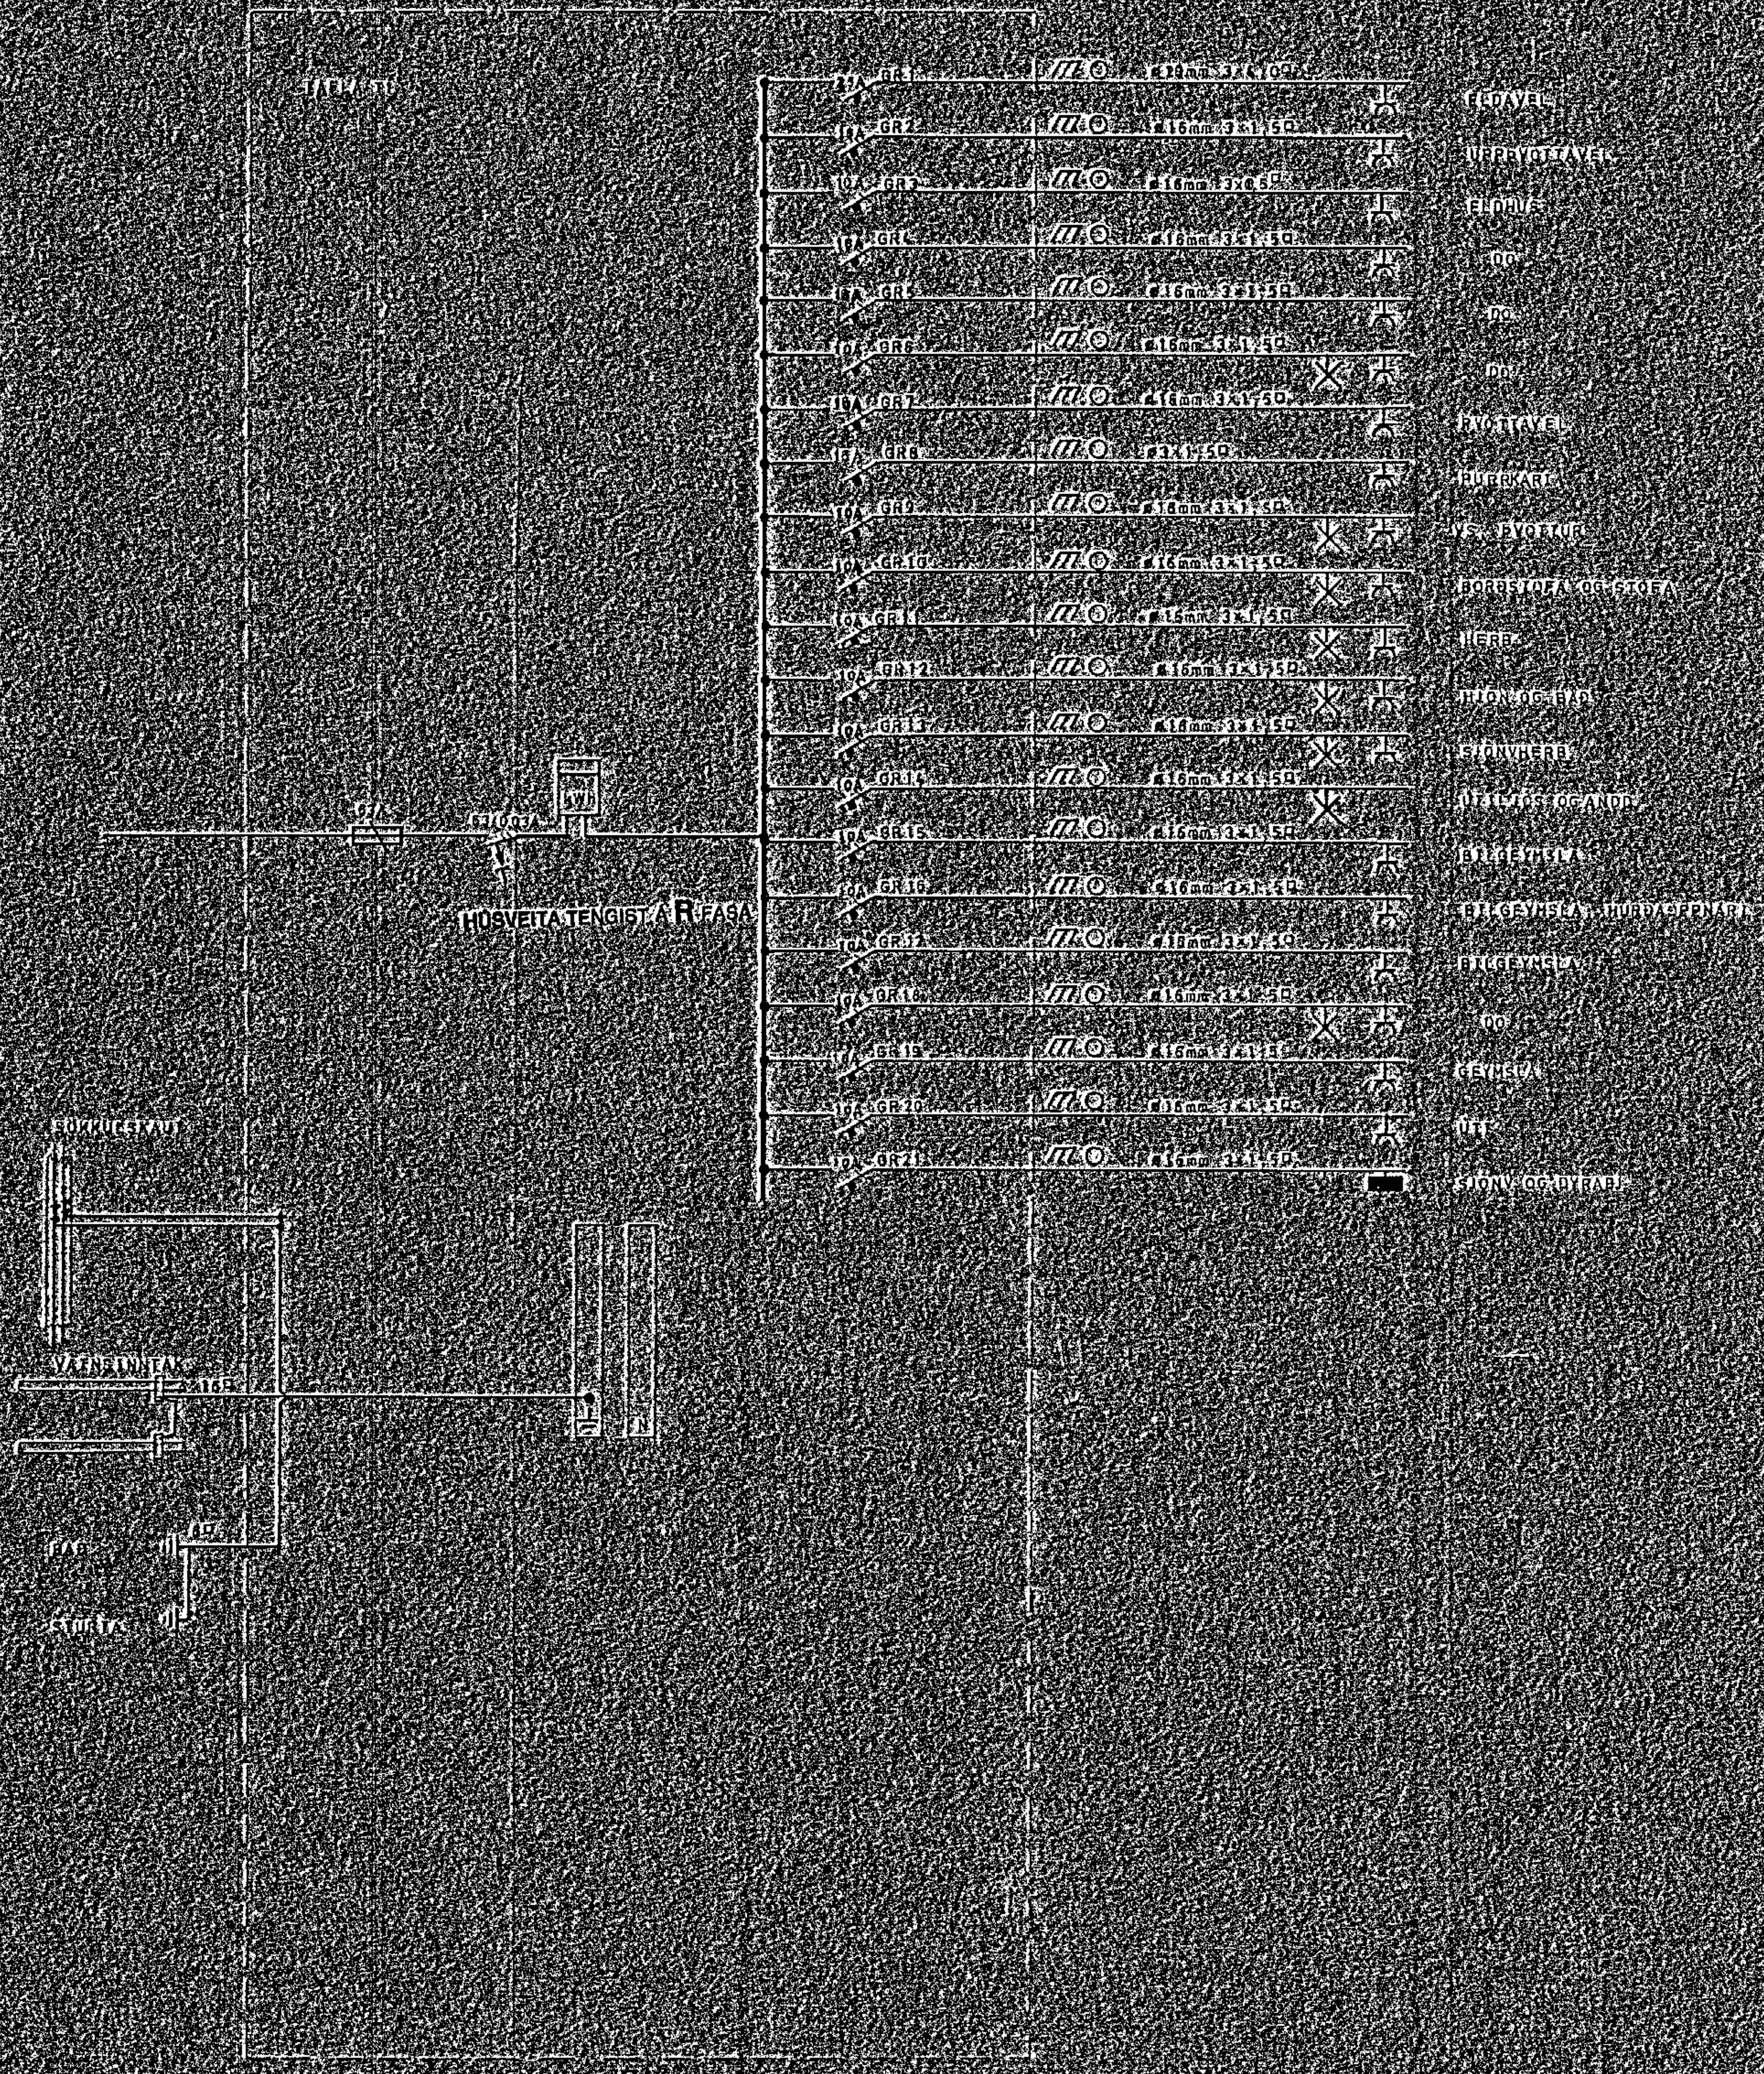
TAFLA TI
63/0,03A
kWh
HÚSVEITA TENGIST Á R FASA
25A GR1 ø19mm 3x4,0□ ELDAVÉL
10A GR2 ø16mm 3x1,5□ UPPÞVOTTAVÉL
10A GR3 ø16mm 3x0,5□ ELDHÚS
10A GR4 ø16mm 3x1,5□ DO
10A GR5 ø16mm 3x1,5□ DO
10A GR6 ø16mm 3x1,5□ DO
16A GR7 ø16mm 3x1,5□ ÞVOTTAVÉL
16A GR8 ø3x1,5□ ÞURRKARI
10A GR9 ø16mm 3x1,5□ VS. ÞVOTTUR
10A GR10 ø16mm 3x1,5□ BORÐSTOFA OG STOFA
10A GR11 ø16mm 3x1,5□ HERB.
10A GR12 ø16mm 3x1,5□ HJÓN OG BAÐ
10A GR13 ø16mm 3x1,5□ SJÓNVHERB.
10A GR14 ø16mm 3x1,5□ ÚTILJÓS OG ANDD.
10A GR15 ø16mm 3x1,5□ BÍLGEYMSLA
10A GR16 ø16mm 3x1,5□ BÍLGEYMSLA HURÐAOPNARI
10A GR17 ø16mm 3x1,5□ BÍLGEYMSLA
10A GR18 ø16mm 3x1,5□ DO
10A GR19 ø16mm 3x1,5□ GEYMSLA
10A GR20 ø16mm 3x1,5□ ÚTI
10A GR21 ø16mm 3x1,5□ SJÓNV. OG DYRABJ.
SÖKKULSKAUT
VATNSINNTAK
16□
6□
BAÐ
STURTA
N

ÁSGEIR ARNBJÖRNSSON RAFTÆKNIR LÖGG. 5-5/123

Dags. SEPT. 1986	Hann./Teikn. ÁA/ÁA	Samþ. Ásgeir Á.	Mkv.	
	Yfirfarið			
Heiti: LYNGBERG 53, HAFNARFIRÐI EINLÍNUMYND TAFLA T1				Kemur í stað: / Víkur fyrir:
				Nr. 3
Tilvitun 1966	Útreikn.			