


- | | |
|-----------------|-----------------------------|
| Ljós og lenglar | þvottahús geymsla og andd. |
| " | Gangur og geymslur |
| " | eldhúsi badherb. og bordst. |
| " | andd. og útilýsing |
| " | slíqagangur |
| " | stofa |
| " | riðhæð |
| " | riðhæð |
| Tenglar | eldhúsi 10A |
| Tengill | uppuottavél 16A |
| " | þvottavél á badh. 16A |
| " | þvottahúsi 10A |
| " | þvottavél 16A |
| " | þurrkari 16A |
| " | þvottahúsi 10A |
| " | eldavél 25A |

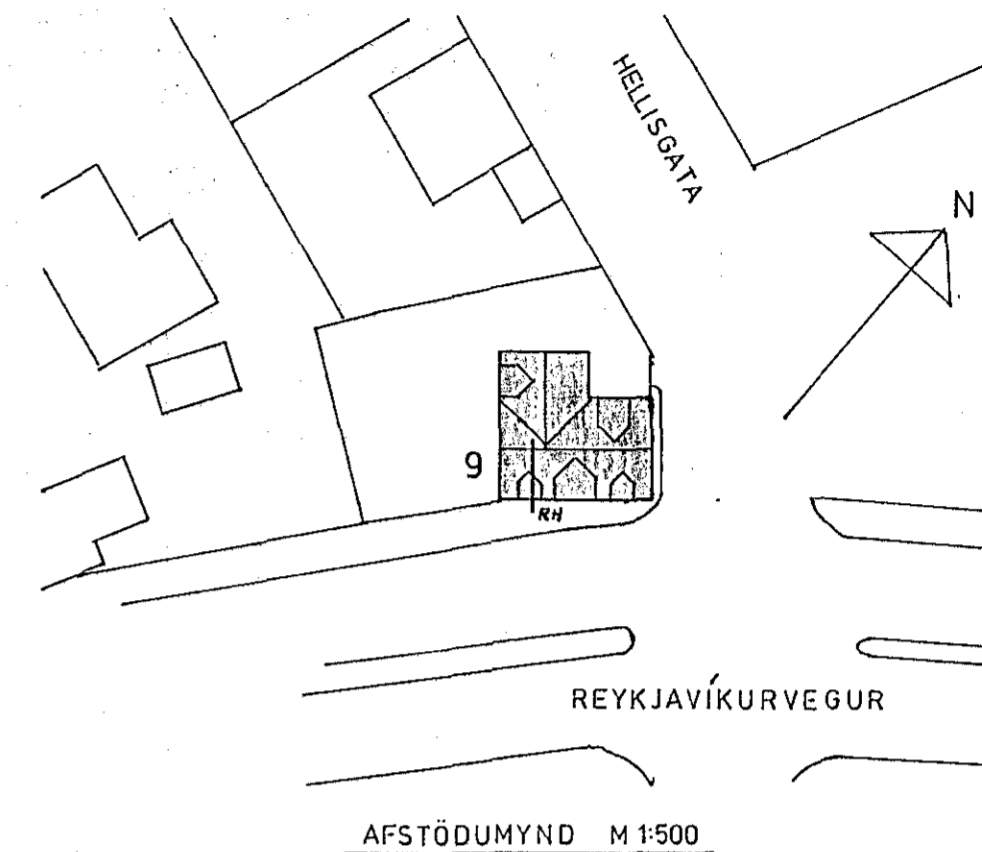

SKYRINGAR:

=====
 Málstraumur rofa og tengla sé 10 A.
 Pipur séu 16 mm, vir 1,5 mm².
 Hæð rofa sé 105 cm, hæð tengla sé 20 cm. } nema annars sé getið
 Hæð rofa og tengla í
 þvottahúsi sé 105 cm. Allar hæðir miðast við fullfrágengin gólf.
 Taka skal mál milliveggja s.k.v. smíðateikningu.
 Binda skal saman vatnsinntök og jarðbinda badkar og sturtubotn.
 Ganga skal frá raflögn s.k.v. reglugerð R.E.R og viðkomandi rafveitu.
 L táknar loftnet
 S táknar sími
 DS táknar dyrasími.

NR.	BREYTING	DAGS	BR.
REYKJAVÍKURVEGUR 9 HAFNARFIRÐI			
EINLÍNUMYND		HANNAÐ	Z.F.H.
SKYRINGAR		TEIKNAD	Z.F.H.
		DAGS	nóv. '88
		BLAD	3 AF 3
		KVARDI	
		VERK NR.	194