



SNID A-A 1:100

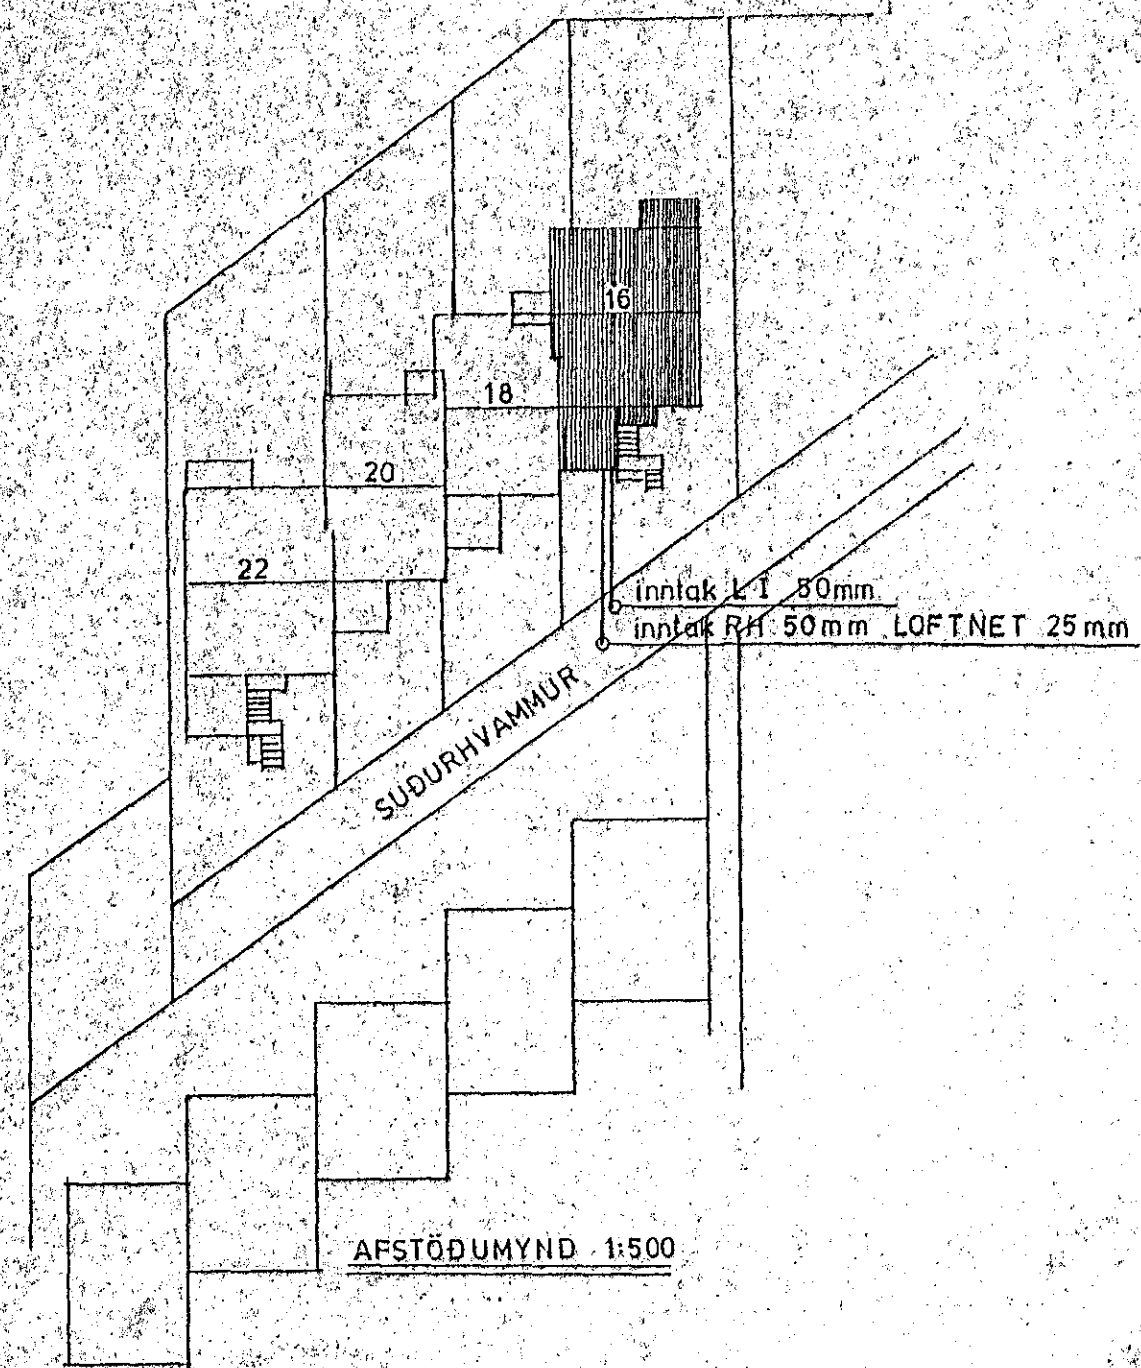

AFSTÖÐUMYND 1:500

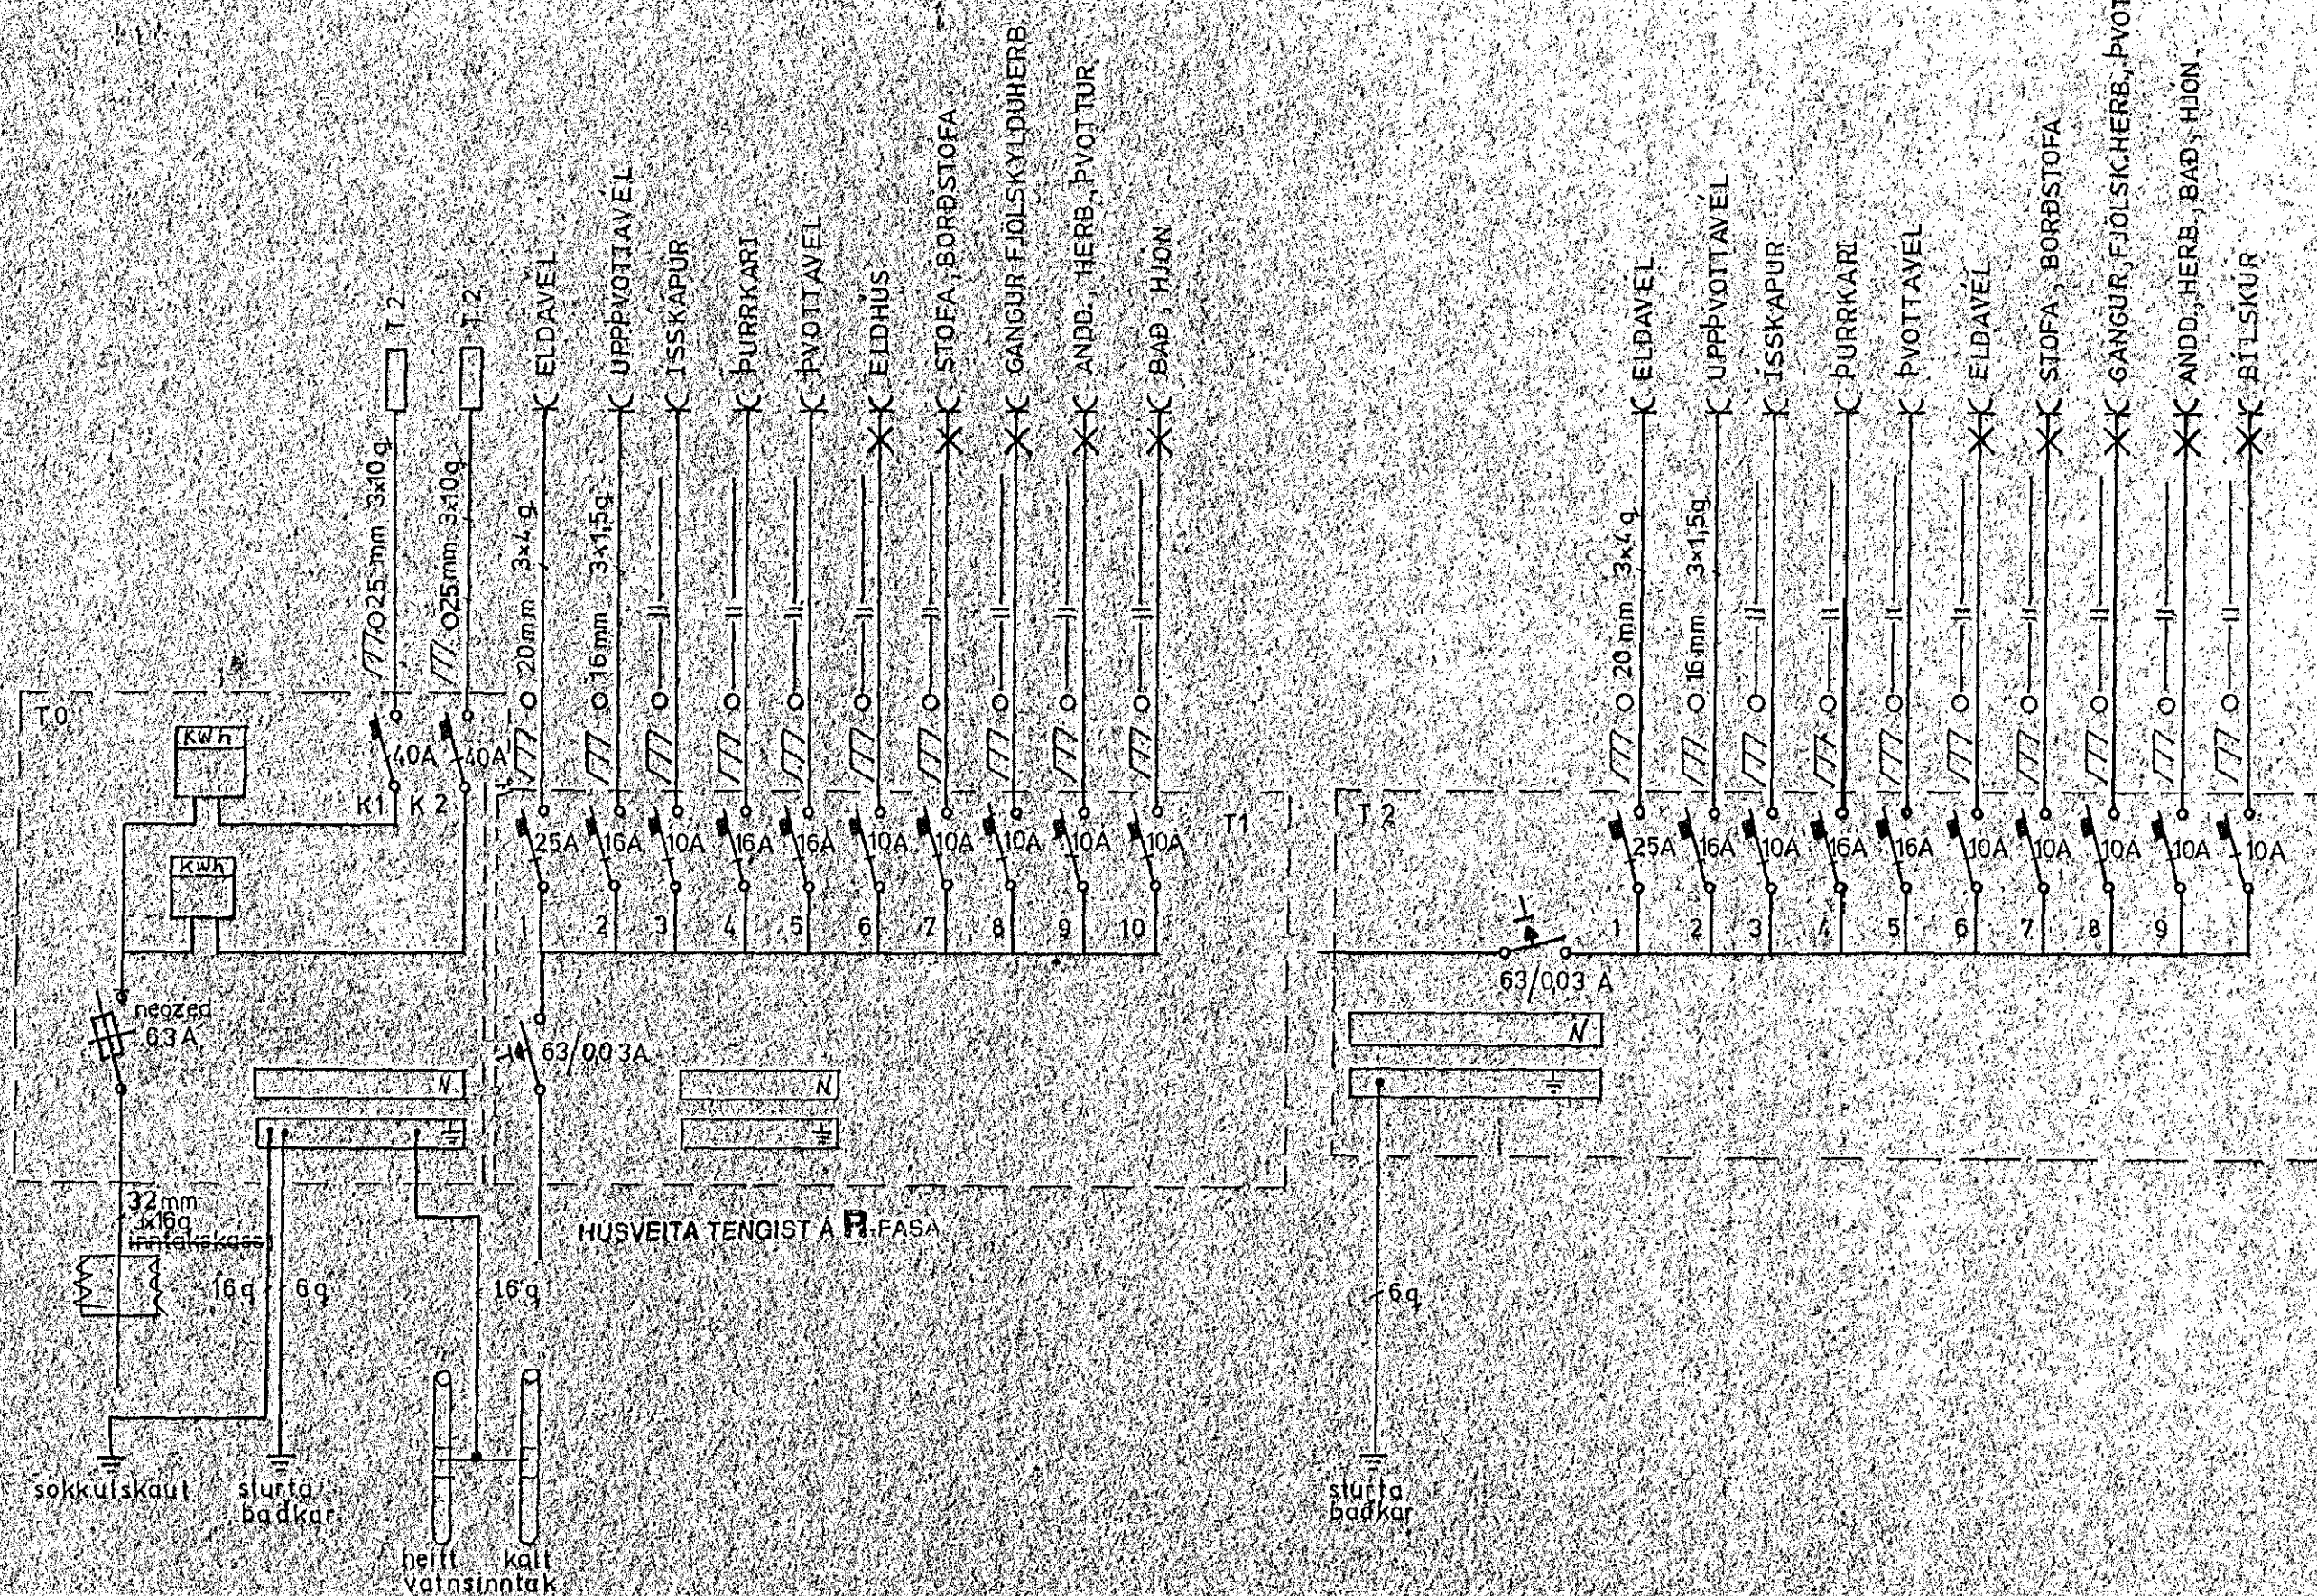

SKÝRINGAR

- ① Hæð rofa sé 110 cm
- ② Hæð tengla sé 20 cm.
- ③ Hæð tengla við rofa sé 110 cm,
- ④ Hæð tengla í eldhúsi, þvotti og bílskúr sé 110 cm,
- ⑤ Pípur sé ú 16mm og vír 3x1,5g.
- ⑥ Málstraumur búnaðar sé 10 A.
- ⑦ Öll mál eru í cm frá fullfrágengnu gólfi í miðja dós.
- ⑧ Nema annars sé getið.

JÓHANNES SKARPHÉDINSSON

SUÐURHVAMMUR 16
SNID TOFLUR
AFSTÖÐUMYND
SKÝRINGAR

HJVS T JVS YJVS
Jóhannes Skarphédinsson
M 1:100 1:500
Teikn nr. 87030 bl. 2 af 2
Dags. OKT 87