
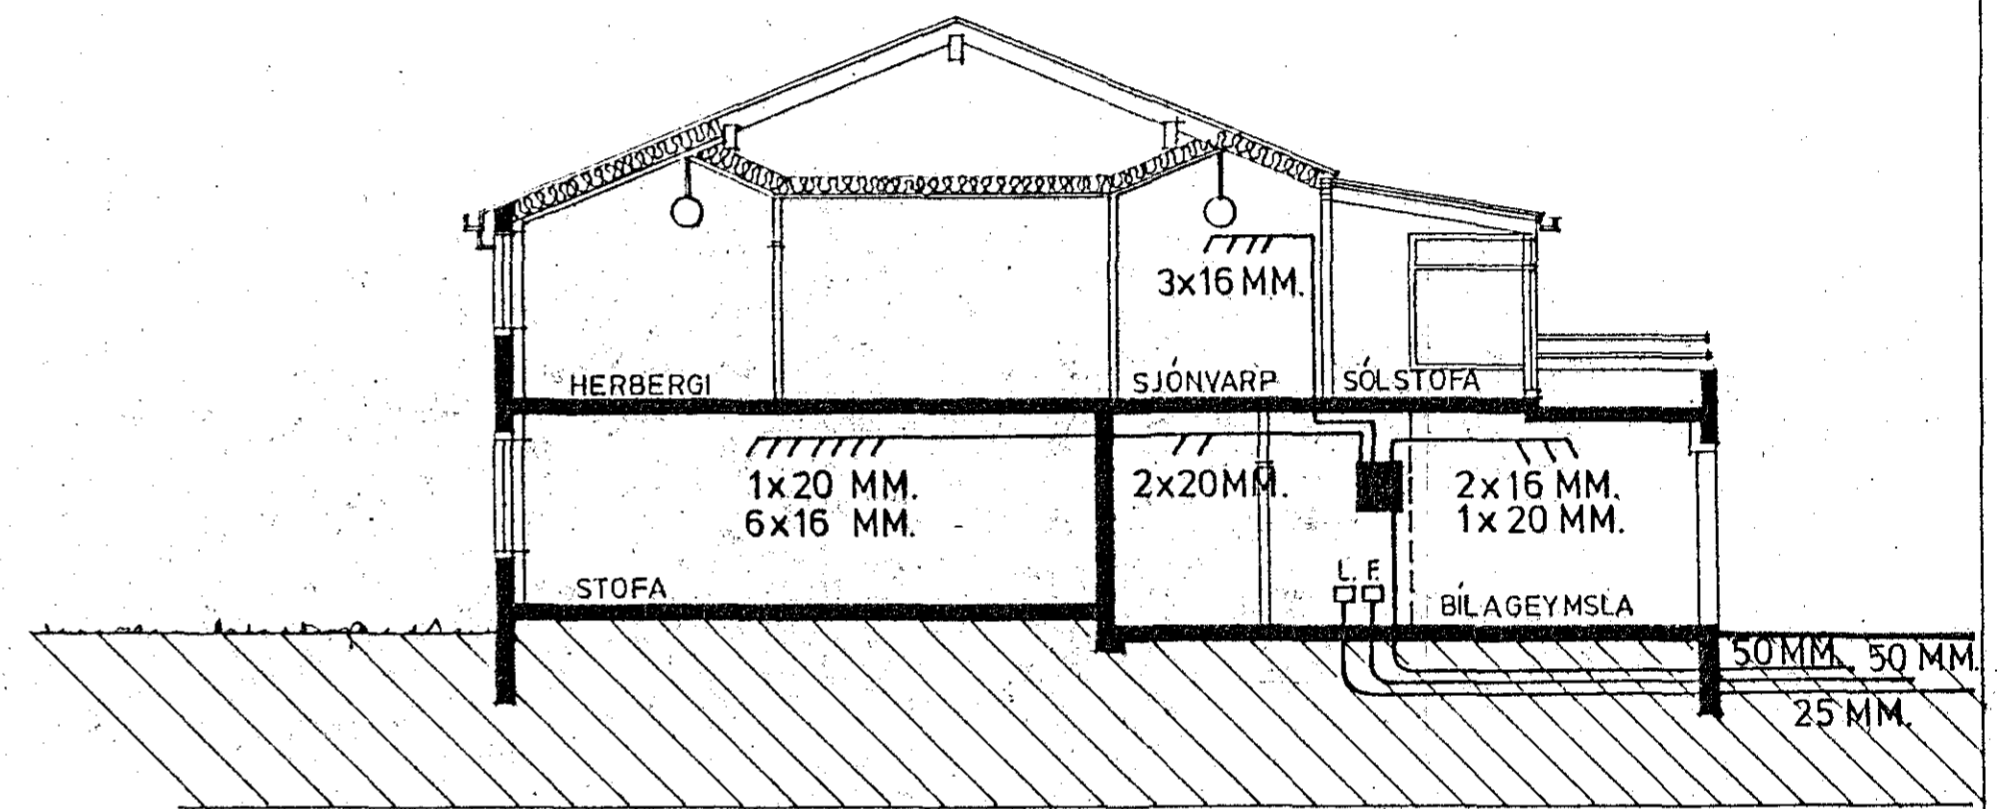


AFSTÖÐUMYND 1:500.

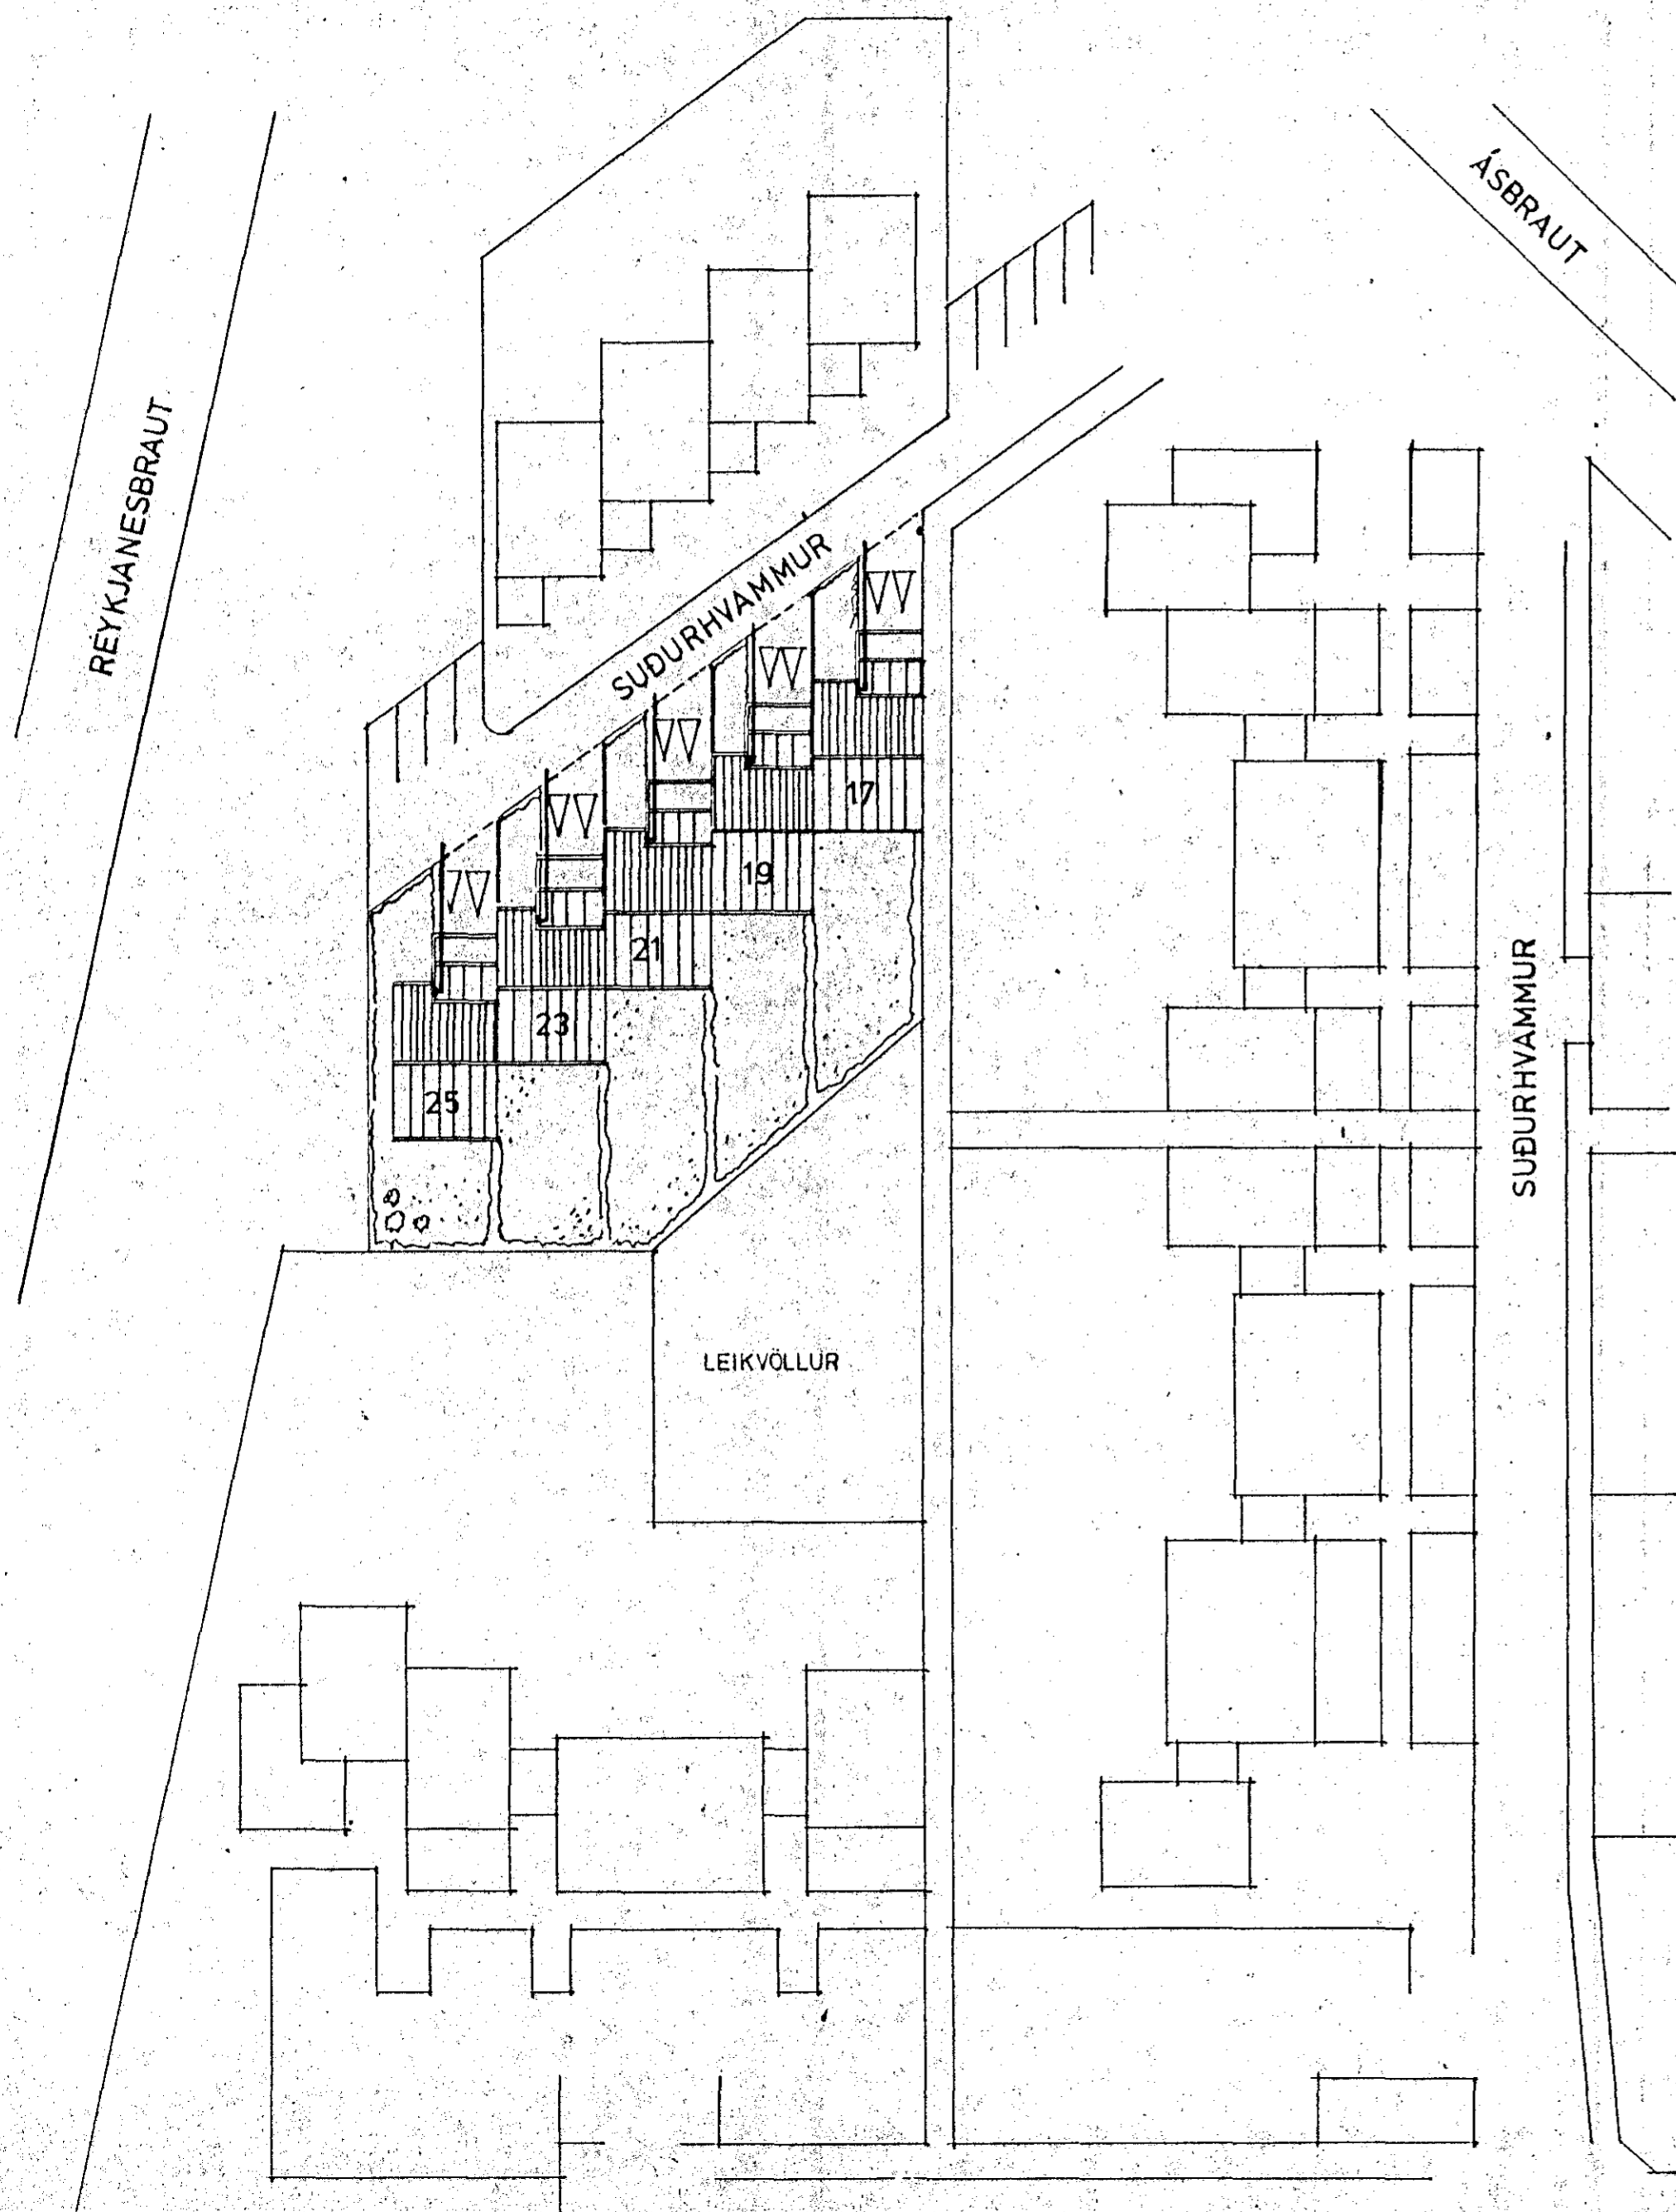

SNEIÐING.

SÖKKULSKAUT LEGGIST SAMKVÆMT
REGLUGERÐ.

SUDURHVAMMUR 17,
HAFNARFIRÐI
AFSTÖÐUMYND OG SNEIÐING

BLAÐ 3 AF 4.

DAGS: 12.02.1988

MÁL: 1:500, 1:100

TEIKNAD: SS/SR