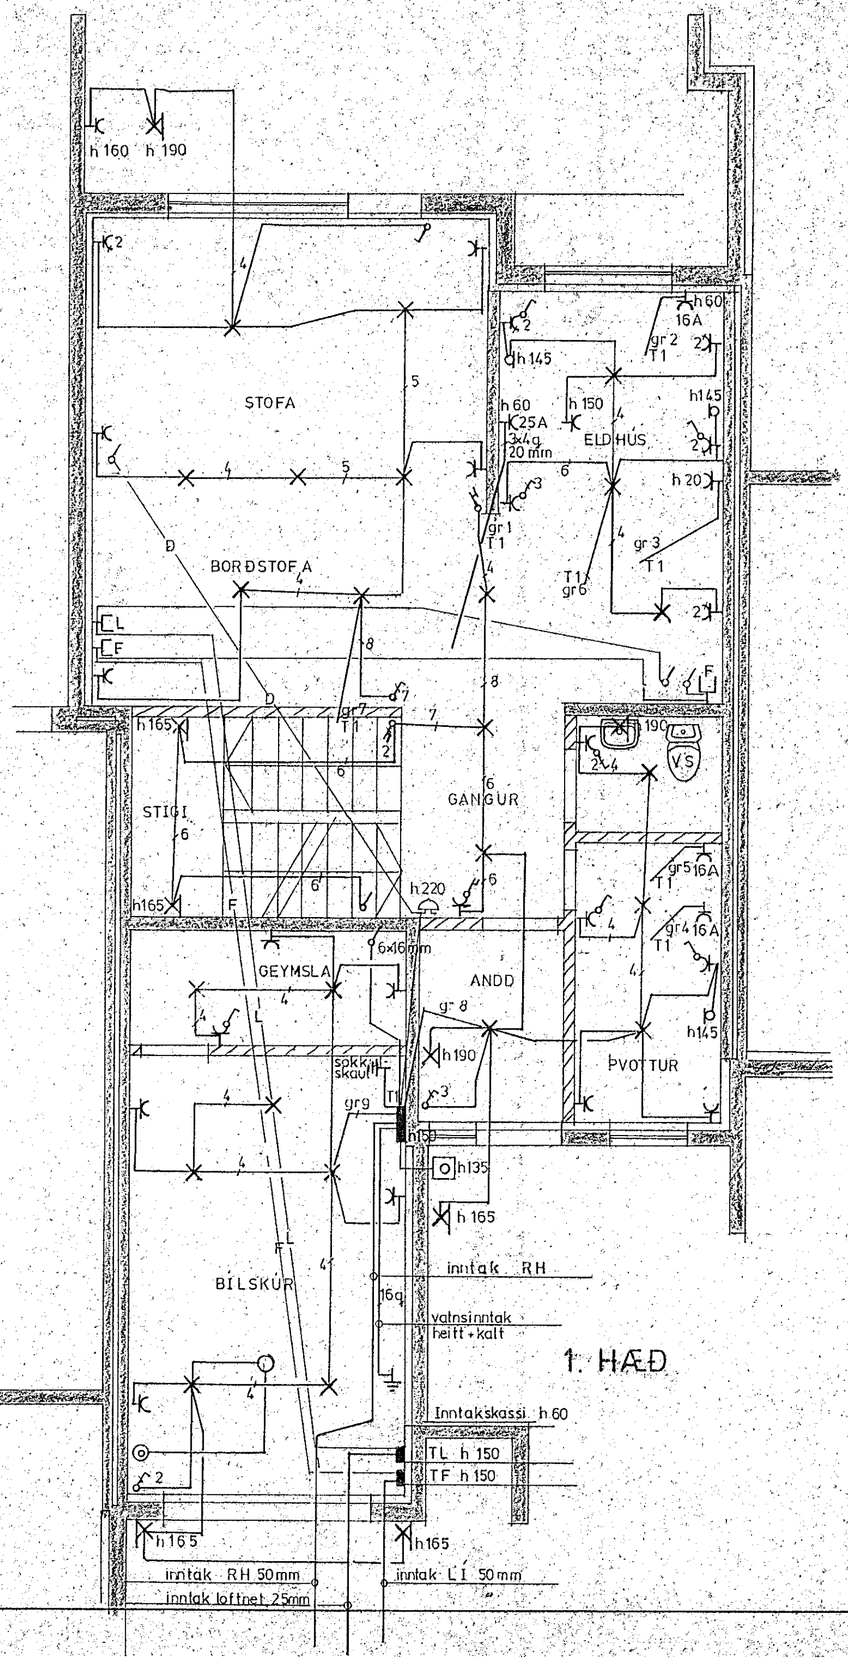

1. HÆÐ

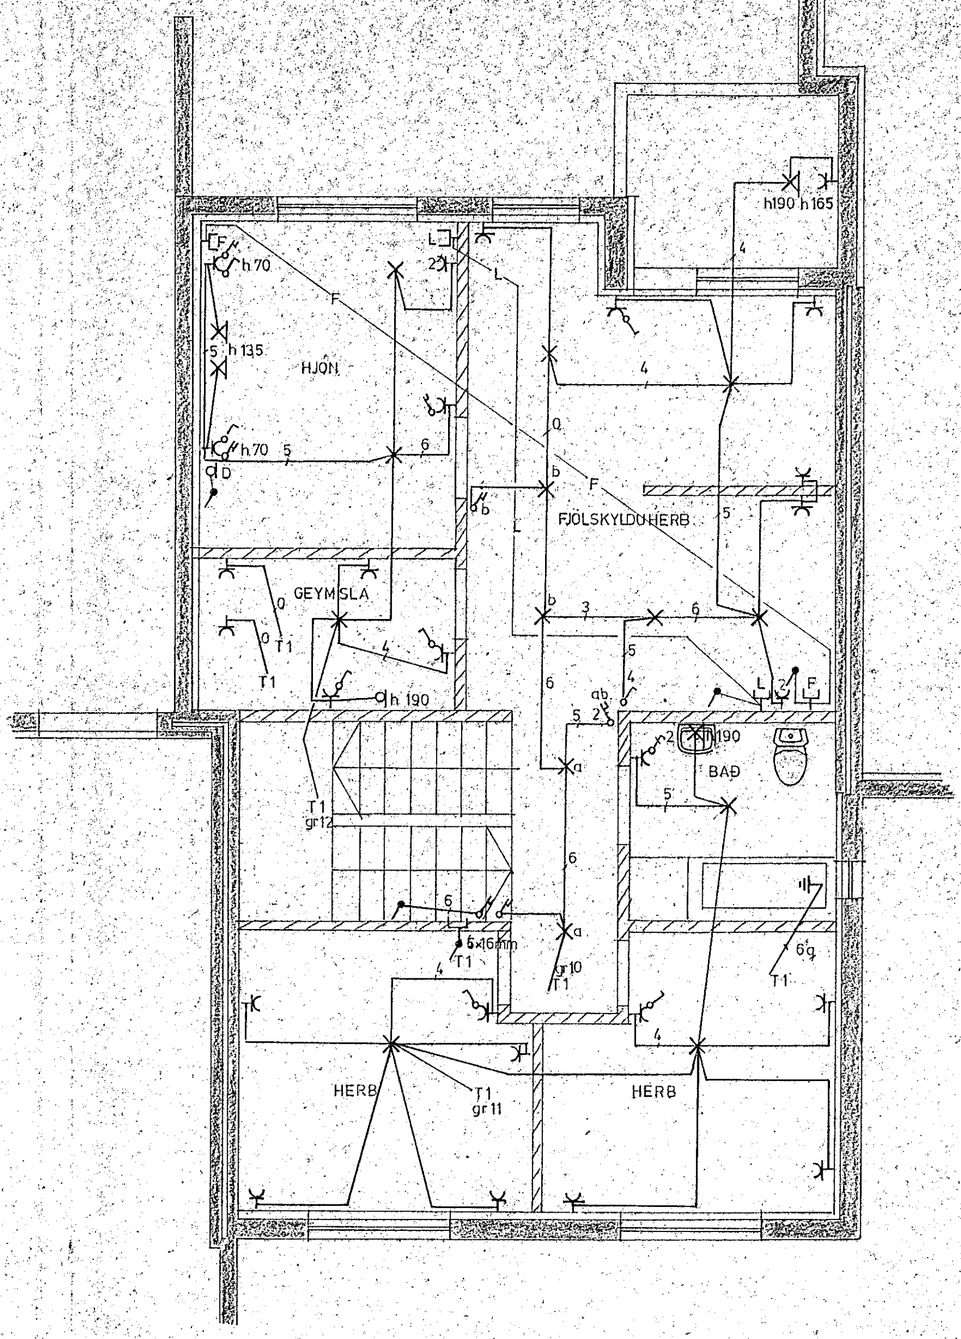

2. HÆÐ

JÓHANNES SKARPHÉÐINSSON

SUÐURHVAMMUR 18
GRUNNMYND
1. og 2. hæð

H	T	Y
JVS	JVS	JVS

M 1:50

TEIKN no 87031 | bl 1 af 2

Dags OKT '87