



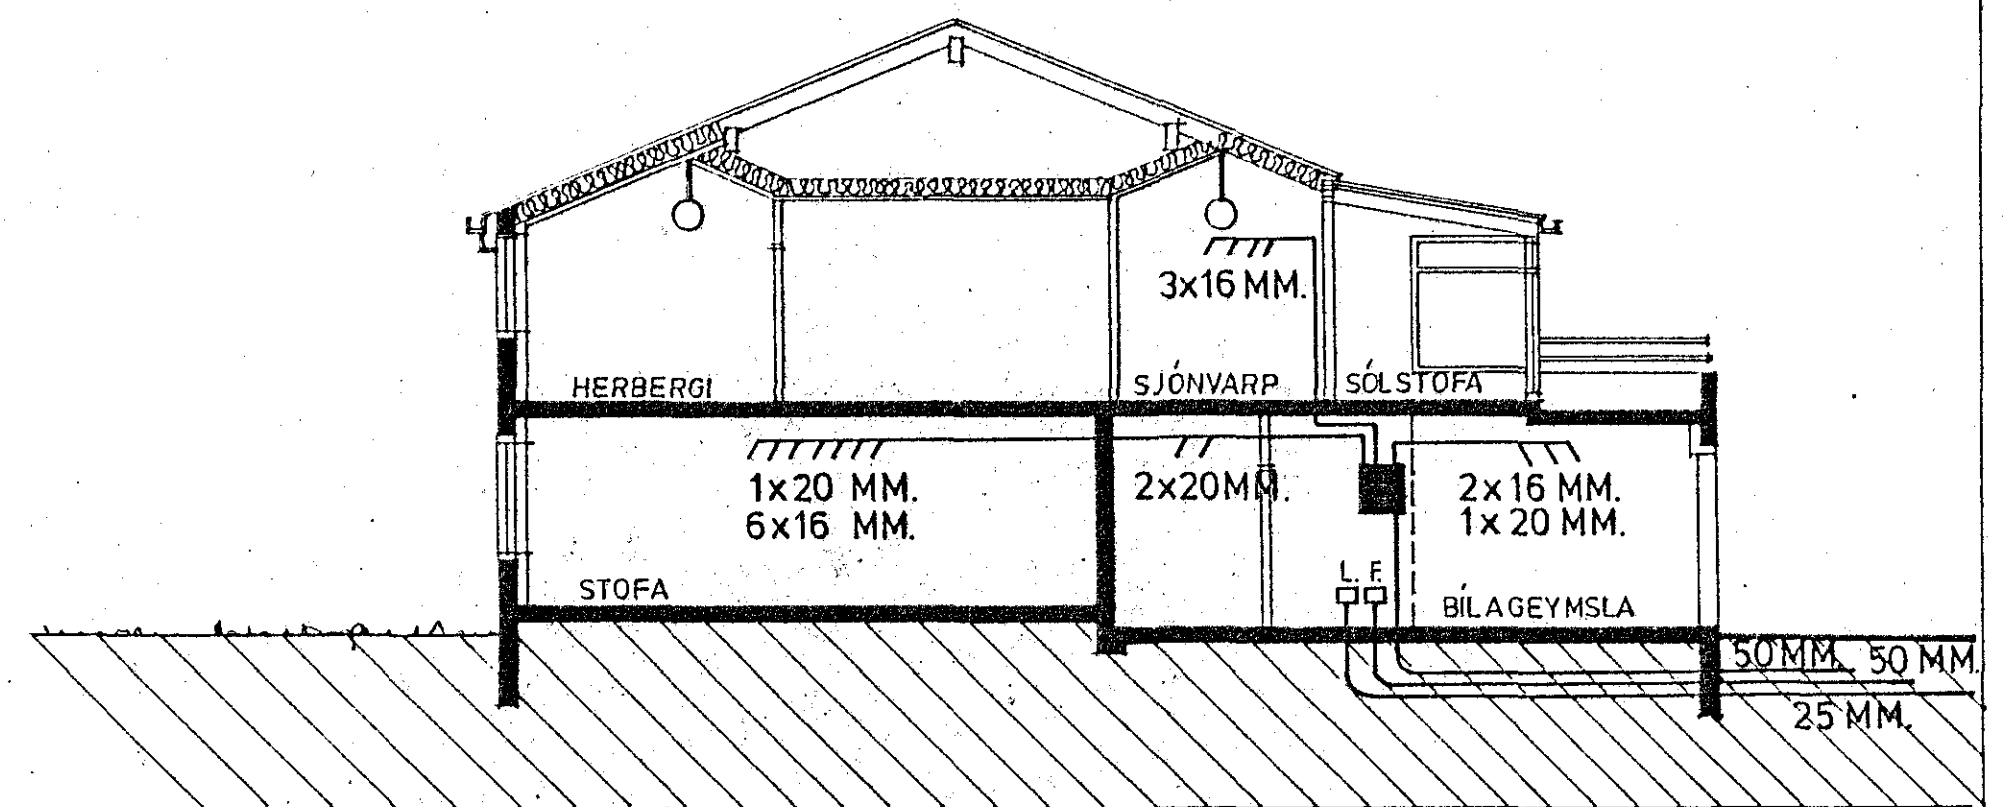

AFSTÖÐUMYND 1:500.

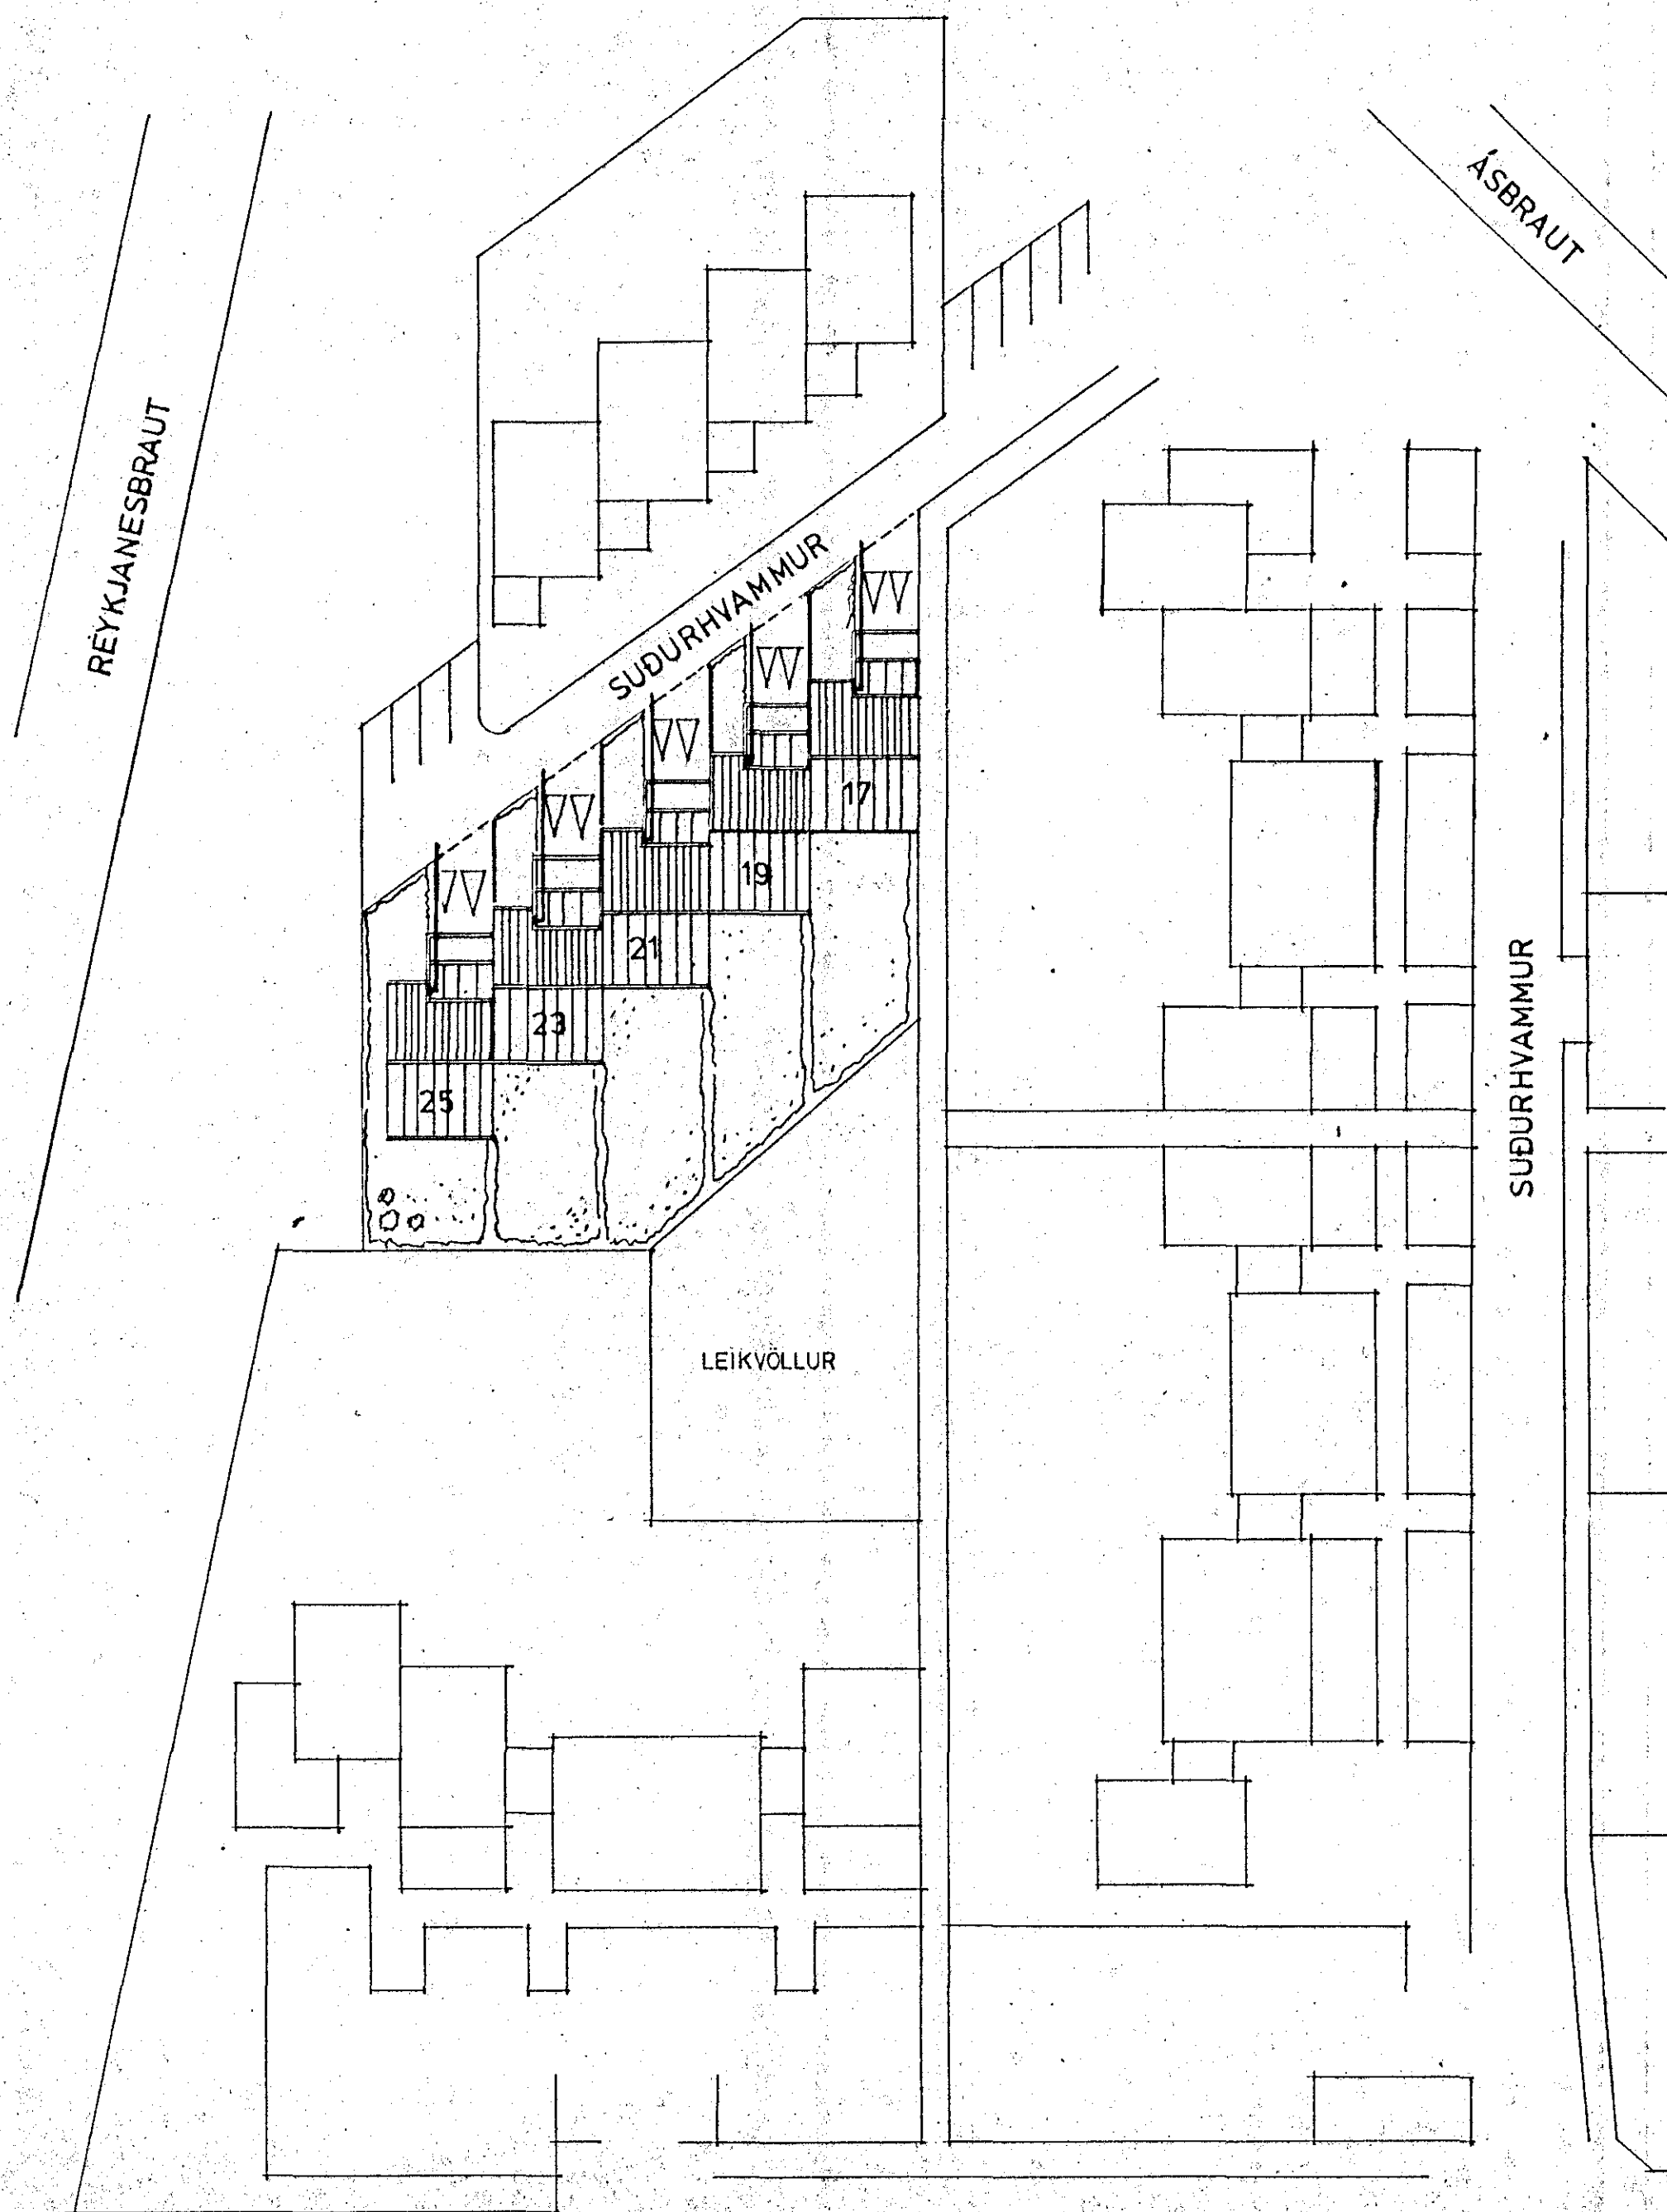

SNEIÐING.

SÖKKULSKAUT LEGGIST SAMKVÆMT
REGLUGERÐ.

SÚÐURHVAMMUR 21, HAFNARFIRÐI AFSTÖÐUMYND OG SNEIÐING	
BLAÐ 3 AF 4.	DAGS: 12.02.1988
MÁL: 1:500, 1:100	TEIKNAD: SS/SR