

SÖKKULSKAUT UPP VEGG TENGIST VIÐ JÄRN Í SÖKKLI JARDHEDAR

AD SPENNUJÖFNUNARSKINNU


SÖKKULSKAUT UPP VEGG TENGIST VIÐ JÄRN Í SÖKKLI JARDHEDAR

TENGIÐ INNÁ SÖKKULSKAUT KJALLARA


Sjá inntakspípur á blöðum númer 4 og 6.

SÖKKULL KJALLARA

SÖKKULL JARDHEDAR

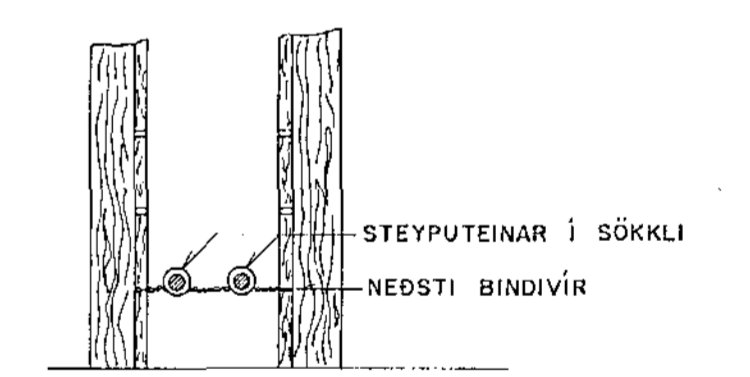

SNID A-A

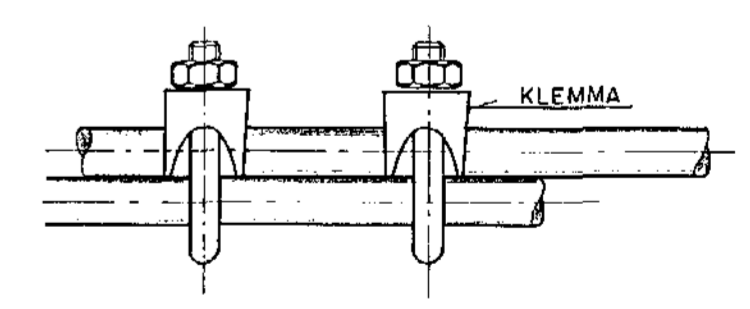

SAMTENING TEINA

SKÝRINGAR

- a Tengja skal tvö neðstu járn í sökklinum saman með súðu eða klemmum.
- b Taka skal tein upp úr plötu við vatnsinntak í kjallara.
- c Pípur komi út úr sökkli 70 sm undir endanlegu jarðvegsgyfirborði.
- d Loka skal pípum með þar til gerðum hettum, eftir að þær hafa verið lagðar.
- e Óheimilt er að skeyta saman huldar pípur.
- f Lagning sökkulskauts er á ábyrgð rafverktaka, en framkvæmdin getur verið í höndum byggingariðnaðarmanns.