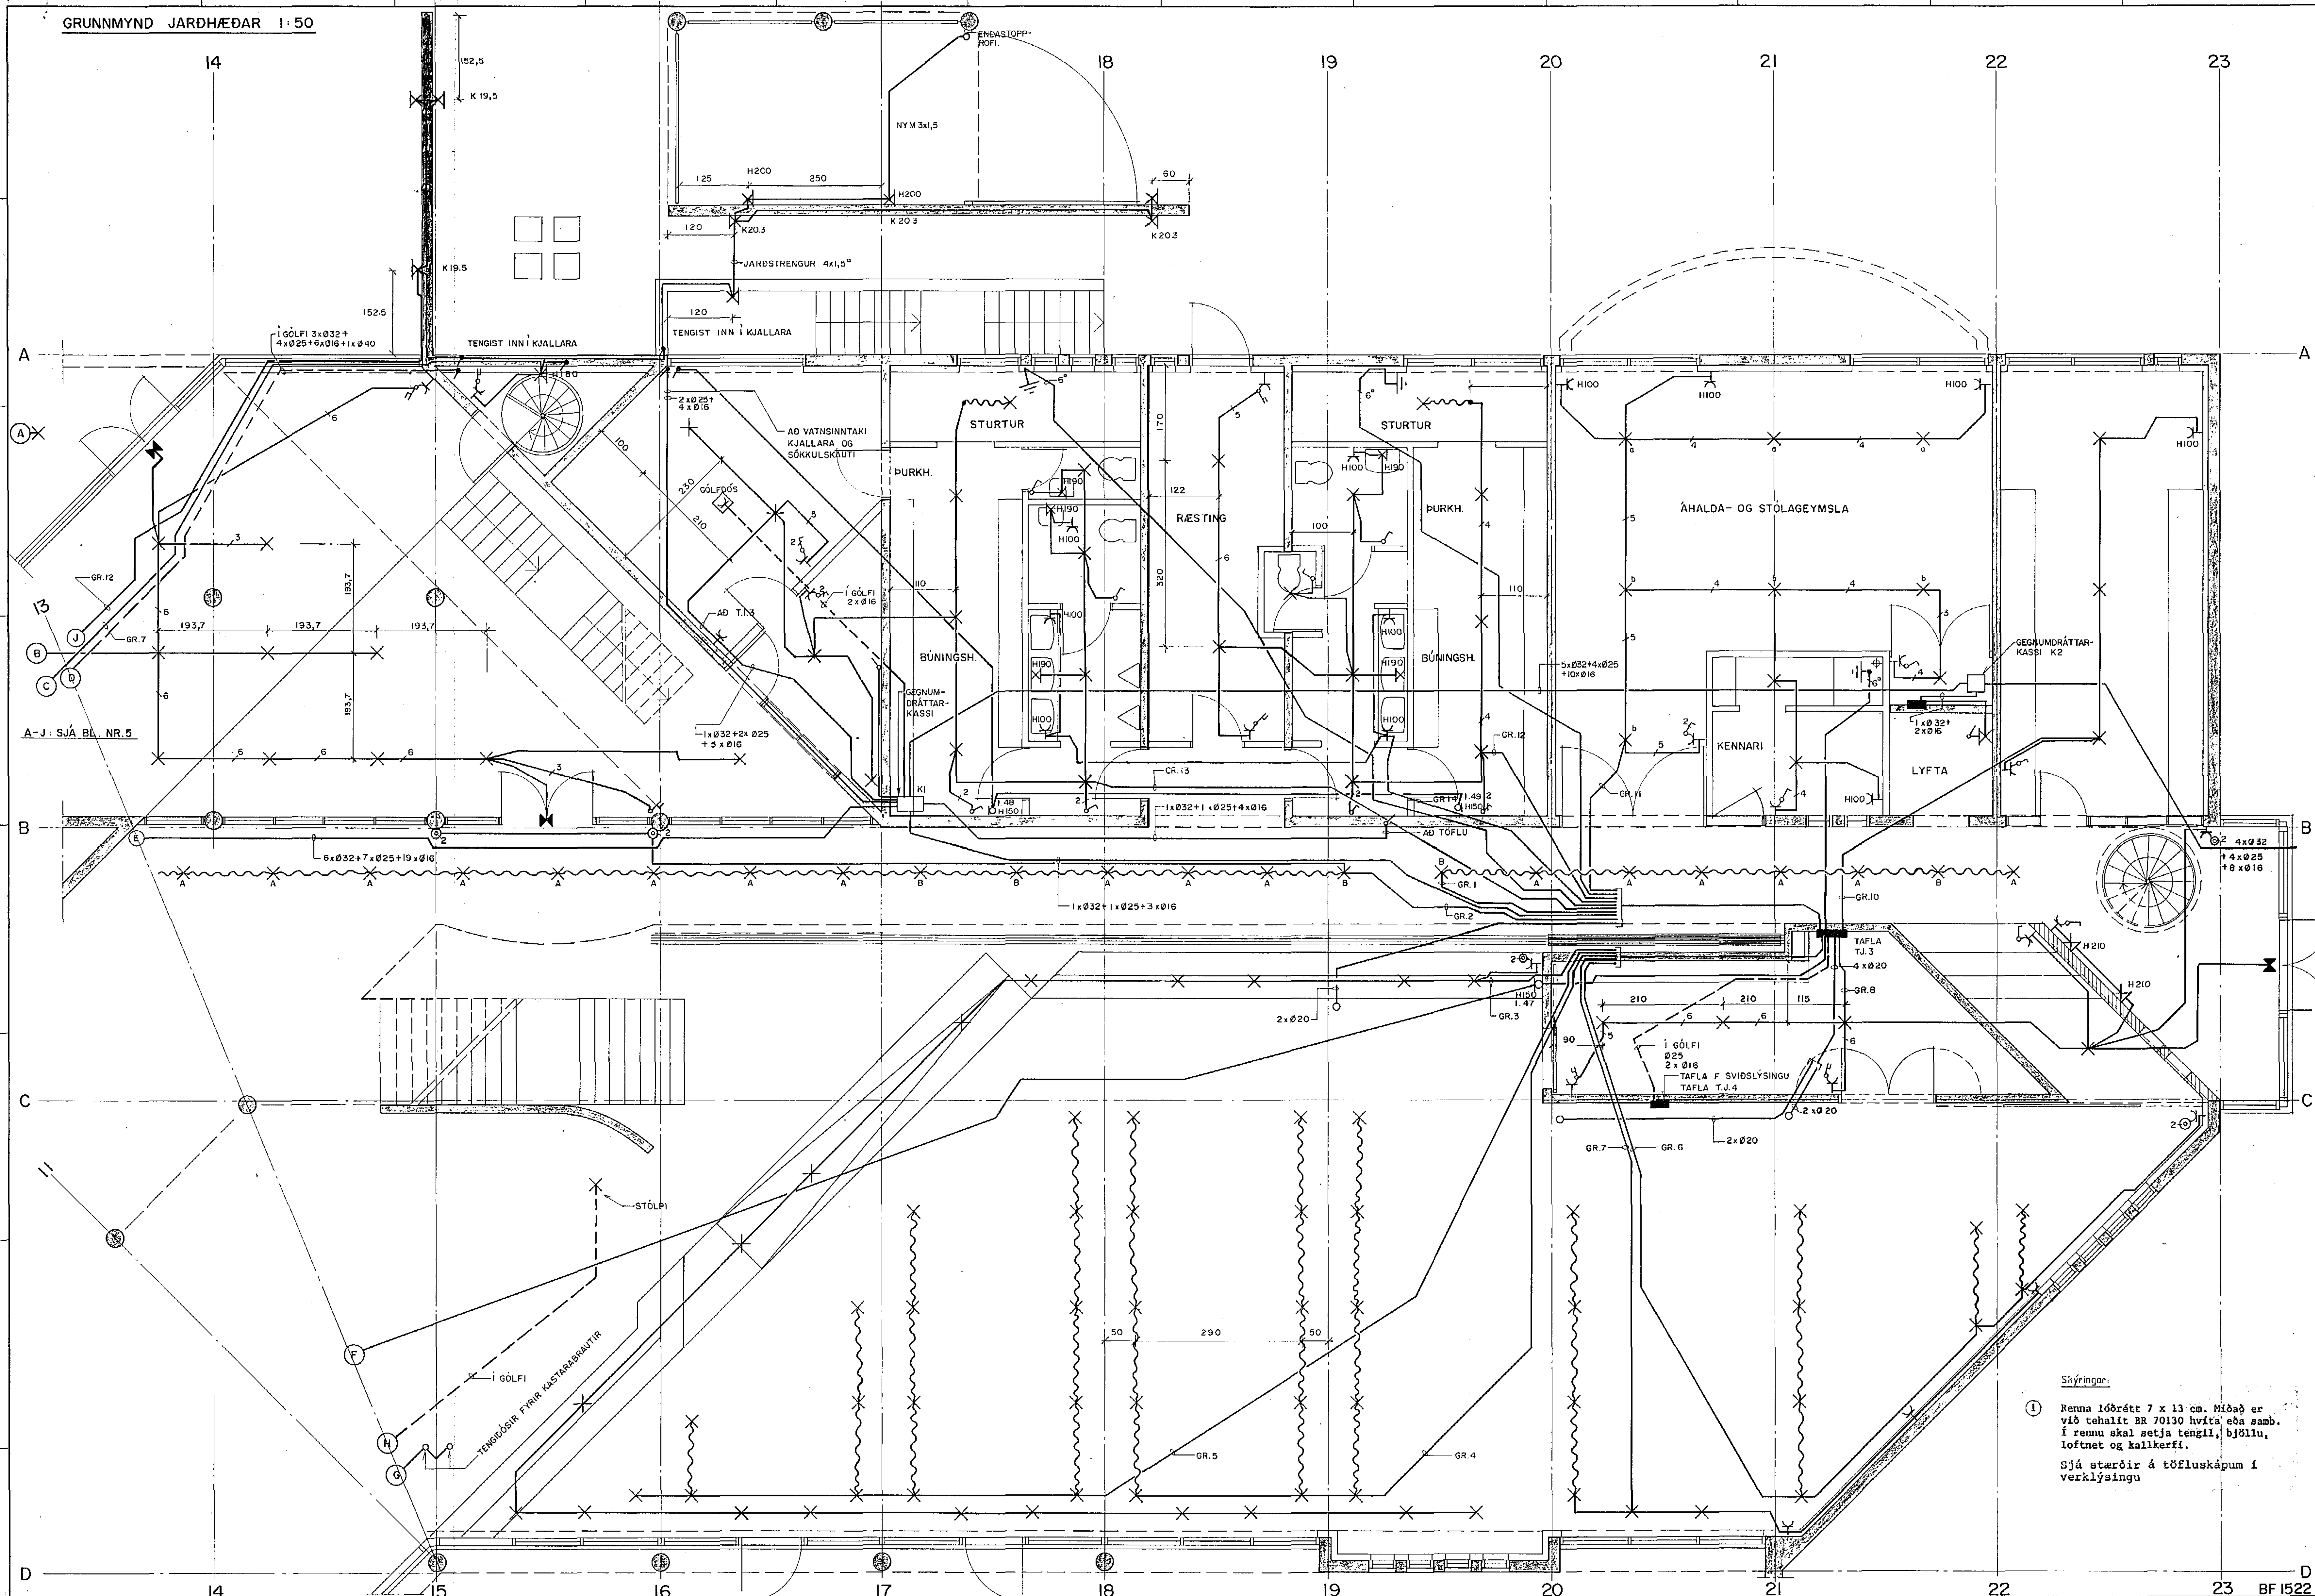

Kvarði 1:50	Breyting D	Breyting C	Breyting B	Breyting A
Hannað JOS/ÞS	Teiknað EN	Yfirfarið SR	Dags. JÚLÍ 1988	Samþ.

Verkheiti: GRUNNSKÓLI SETBERGI

Rafhönnun, Ármúla 42, sími 91-84833

Verkhluti / Verknúmer: LÁGSPENNA I. HÆÐ A

Teikningarnúmer: 71 I 5272 — Blað nr.: 5 — Breyting