
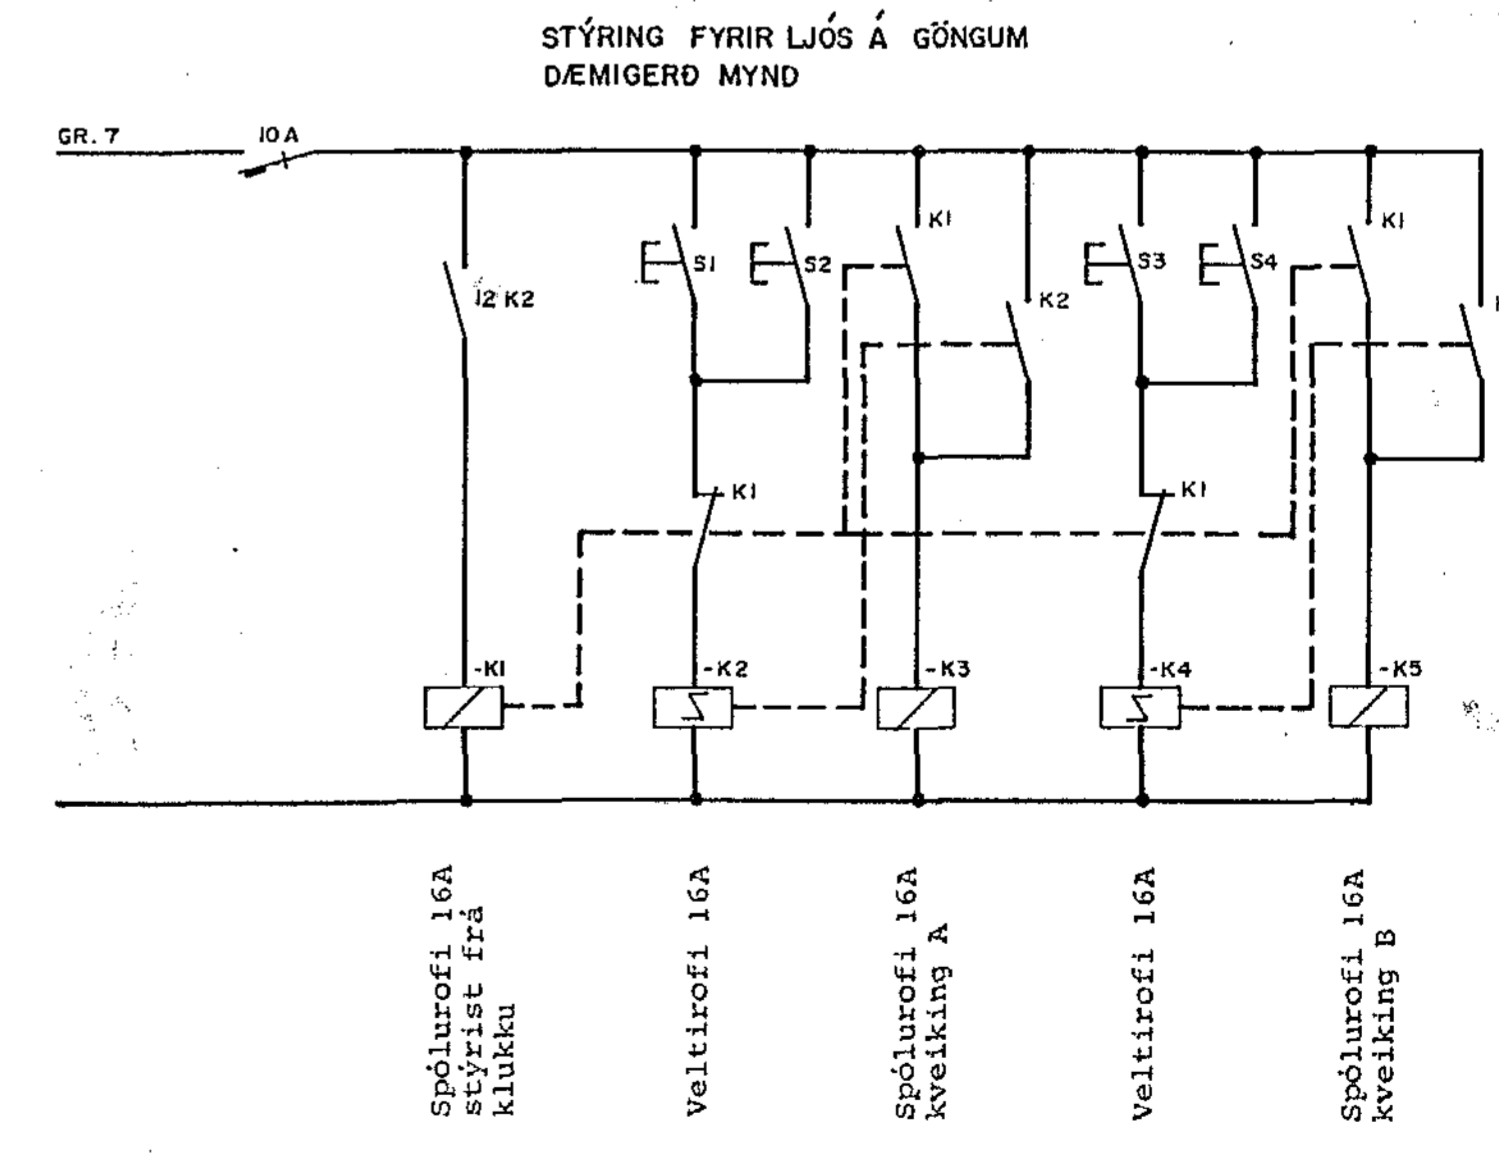


TAFLA TJ.5

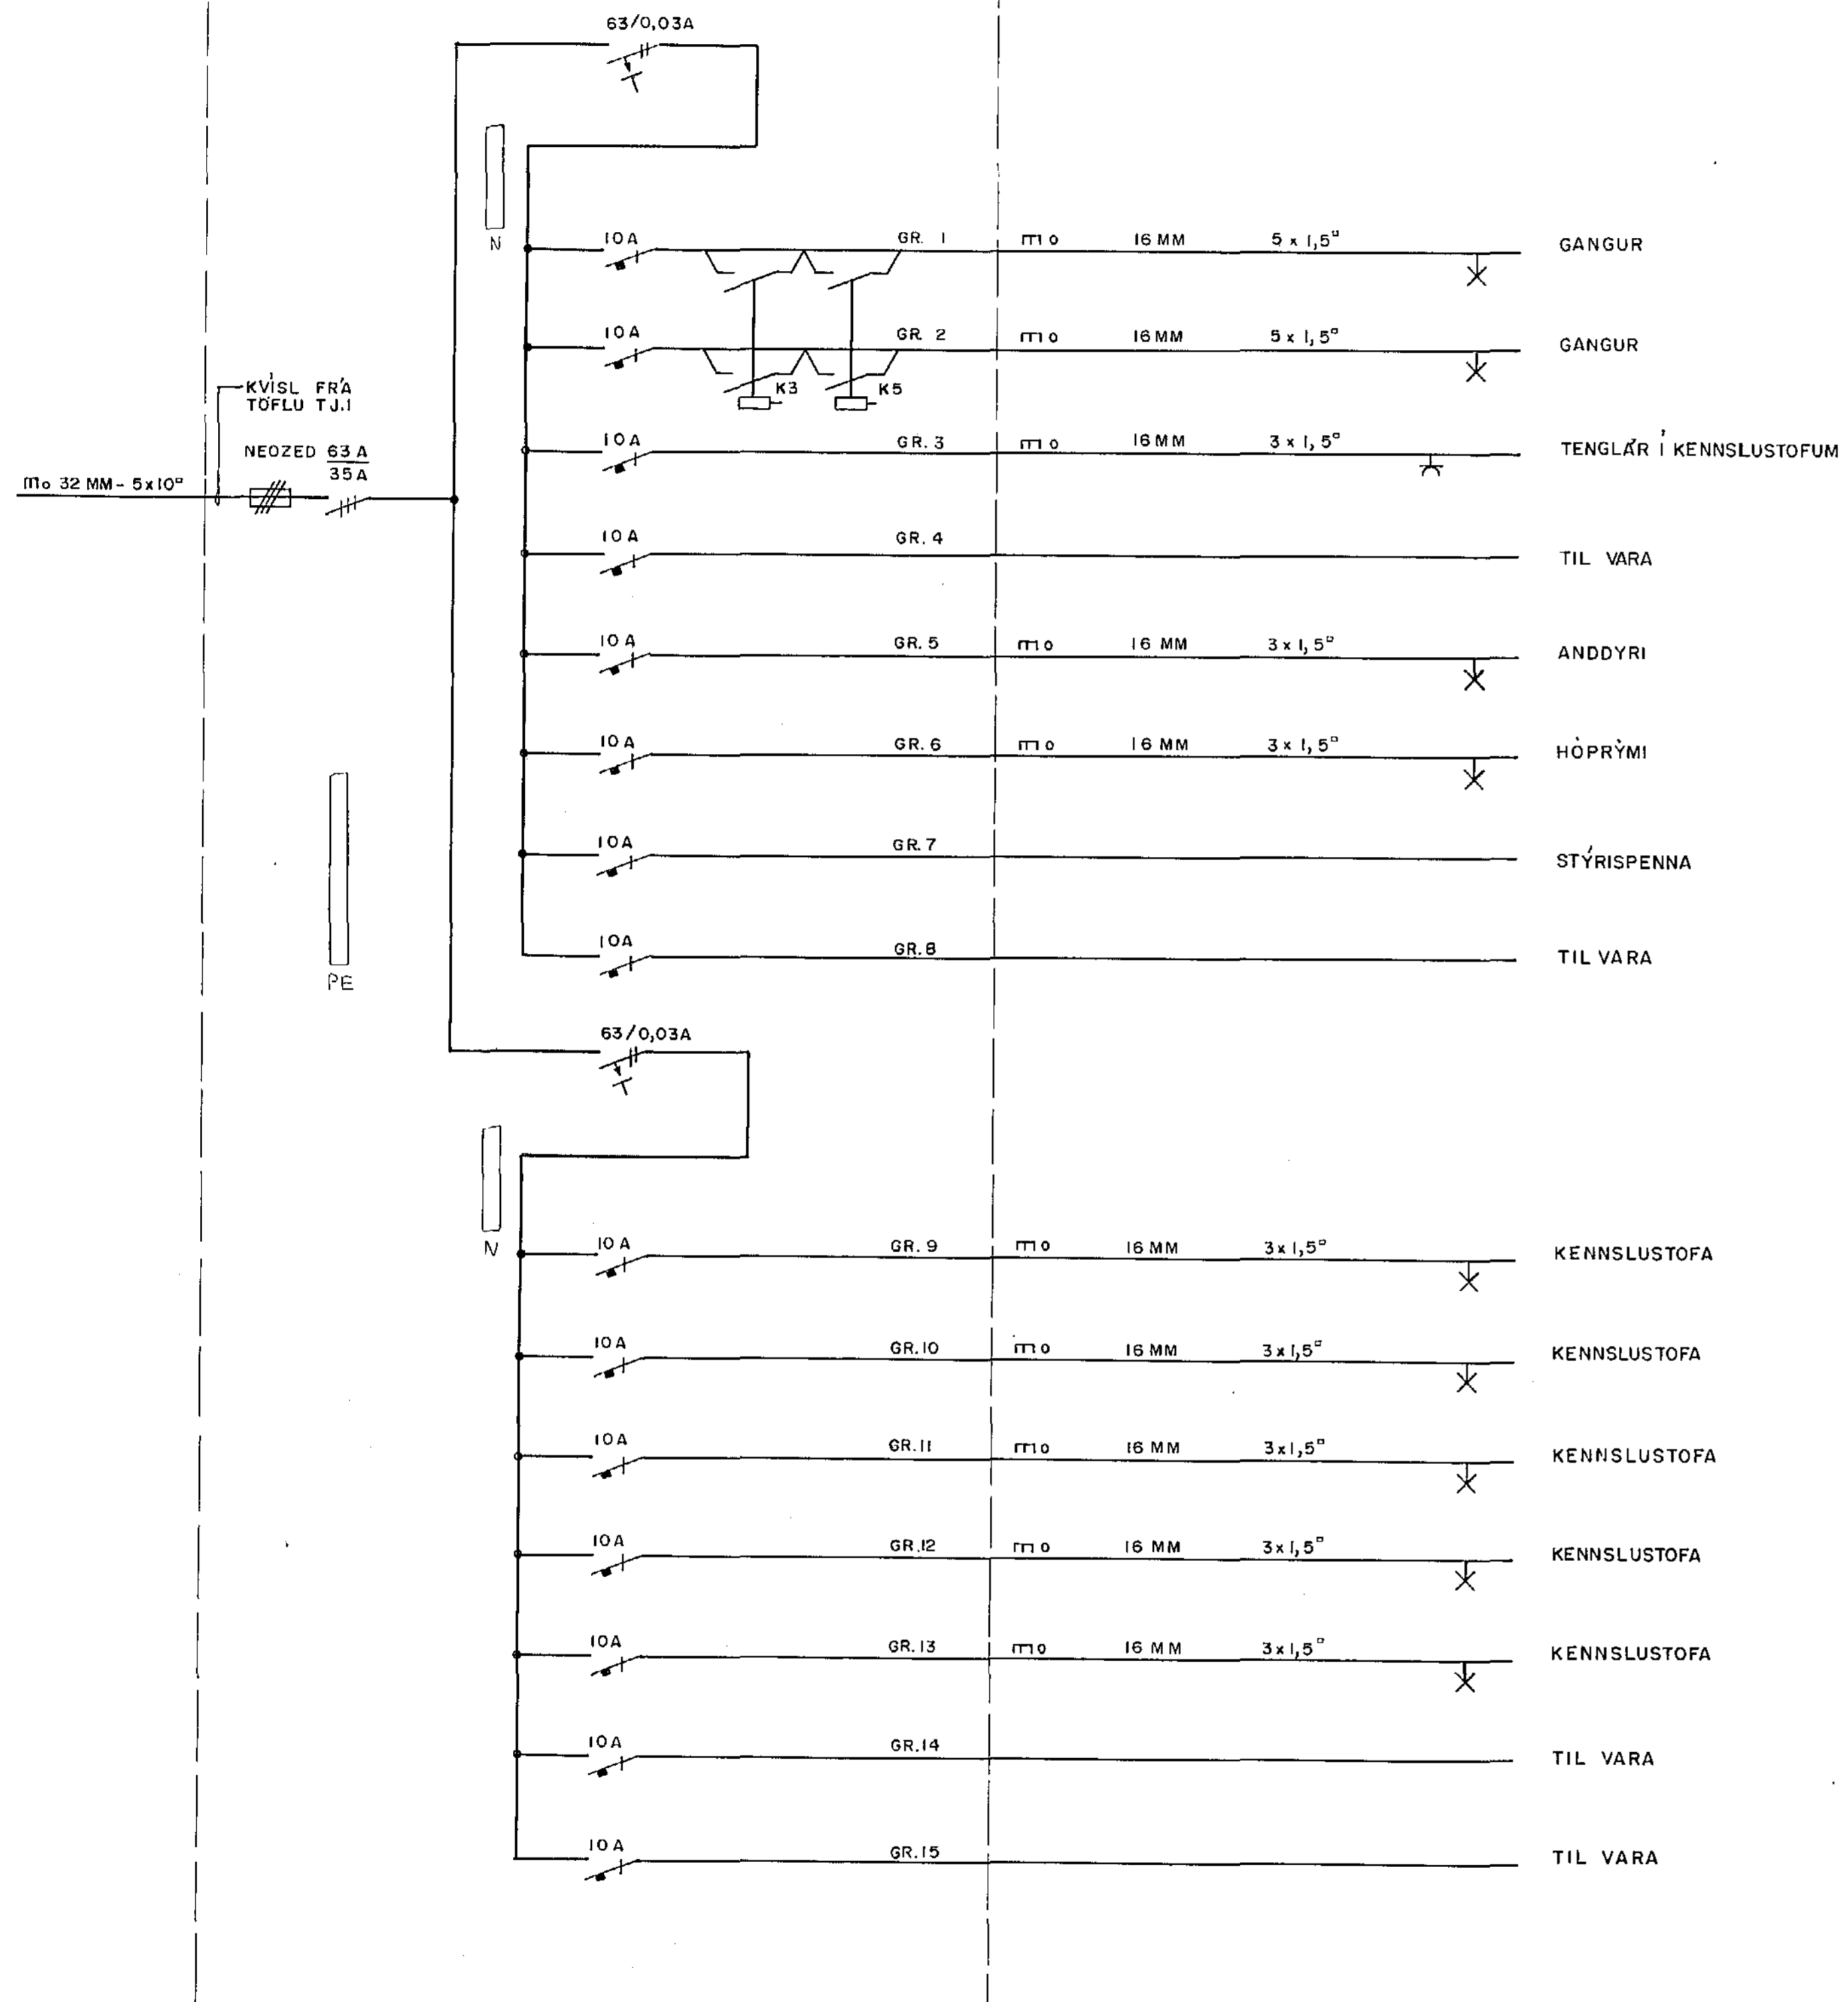

BFI522

Kvarn	Breyting D	Breyting C	Breyting B	Breyting A	Verkham	Verkham	Verkham
cm 0 1 2 3 4 5 6 7 8 9 10 11 12 13 14 15 16 17					GRUNNSKOLI SETBERGI HAFNARF.	EINLINUMYND	TAFLA TJ.5
			Hannað SR/PS	Teknað RV	Yfirlit SR	Dag: AGÚST '88	Tekningarnúmer 71-1-5281
					Rafhönnun	Bláð nr 14	Breyting