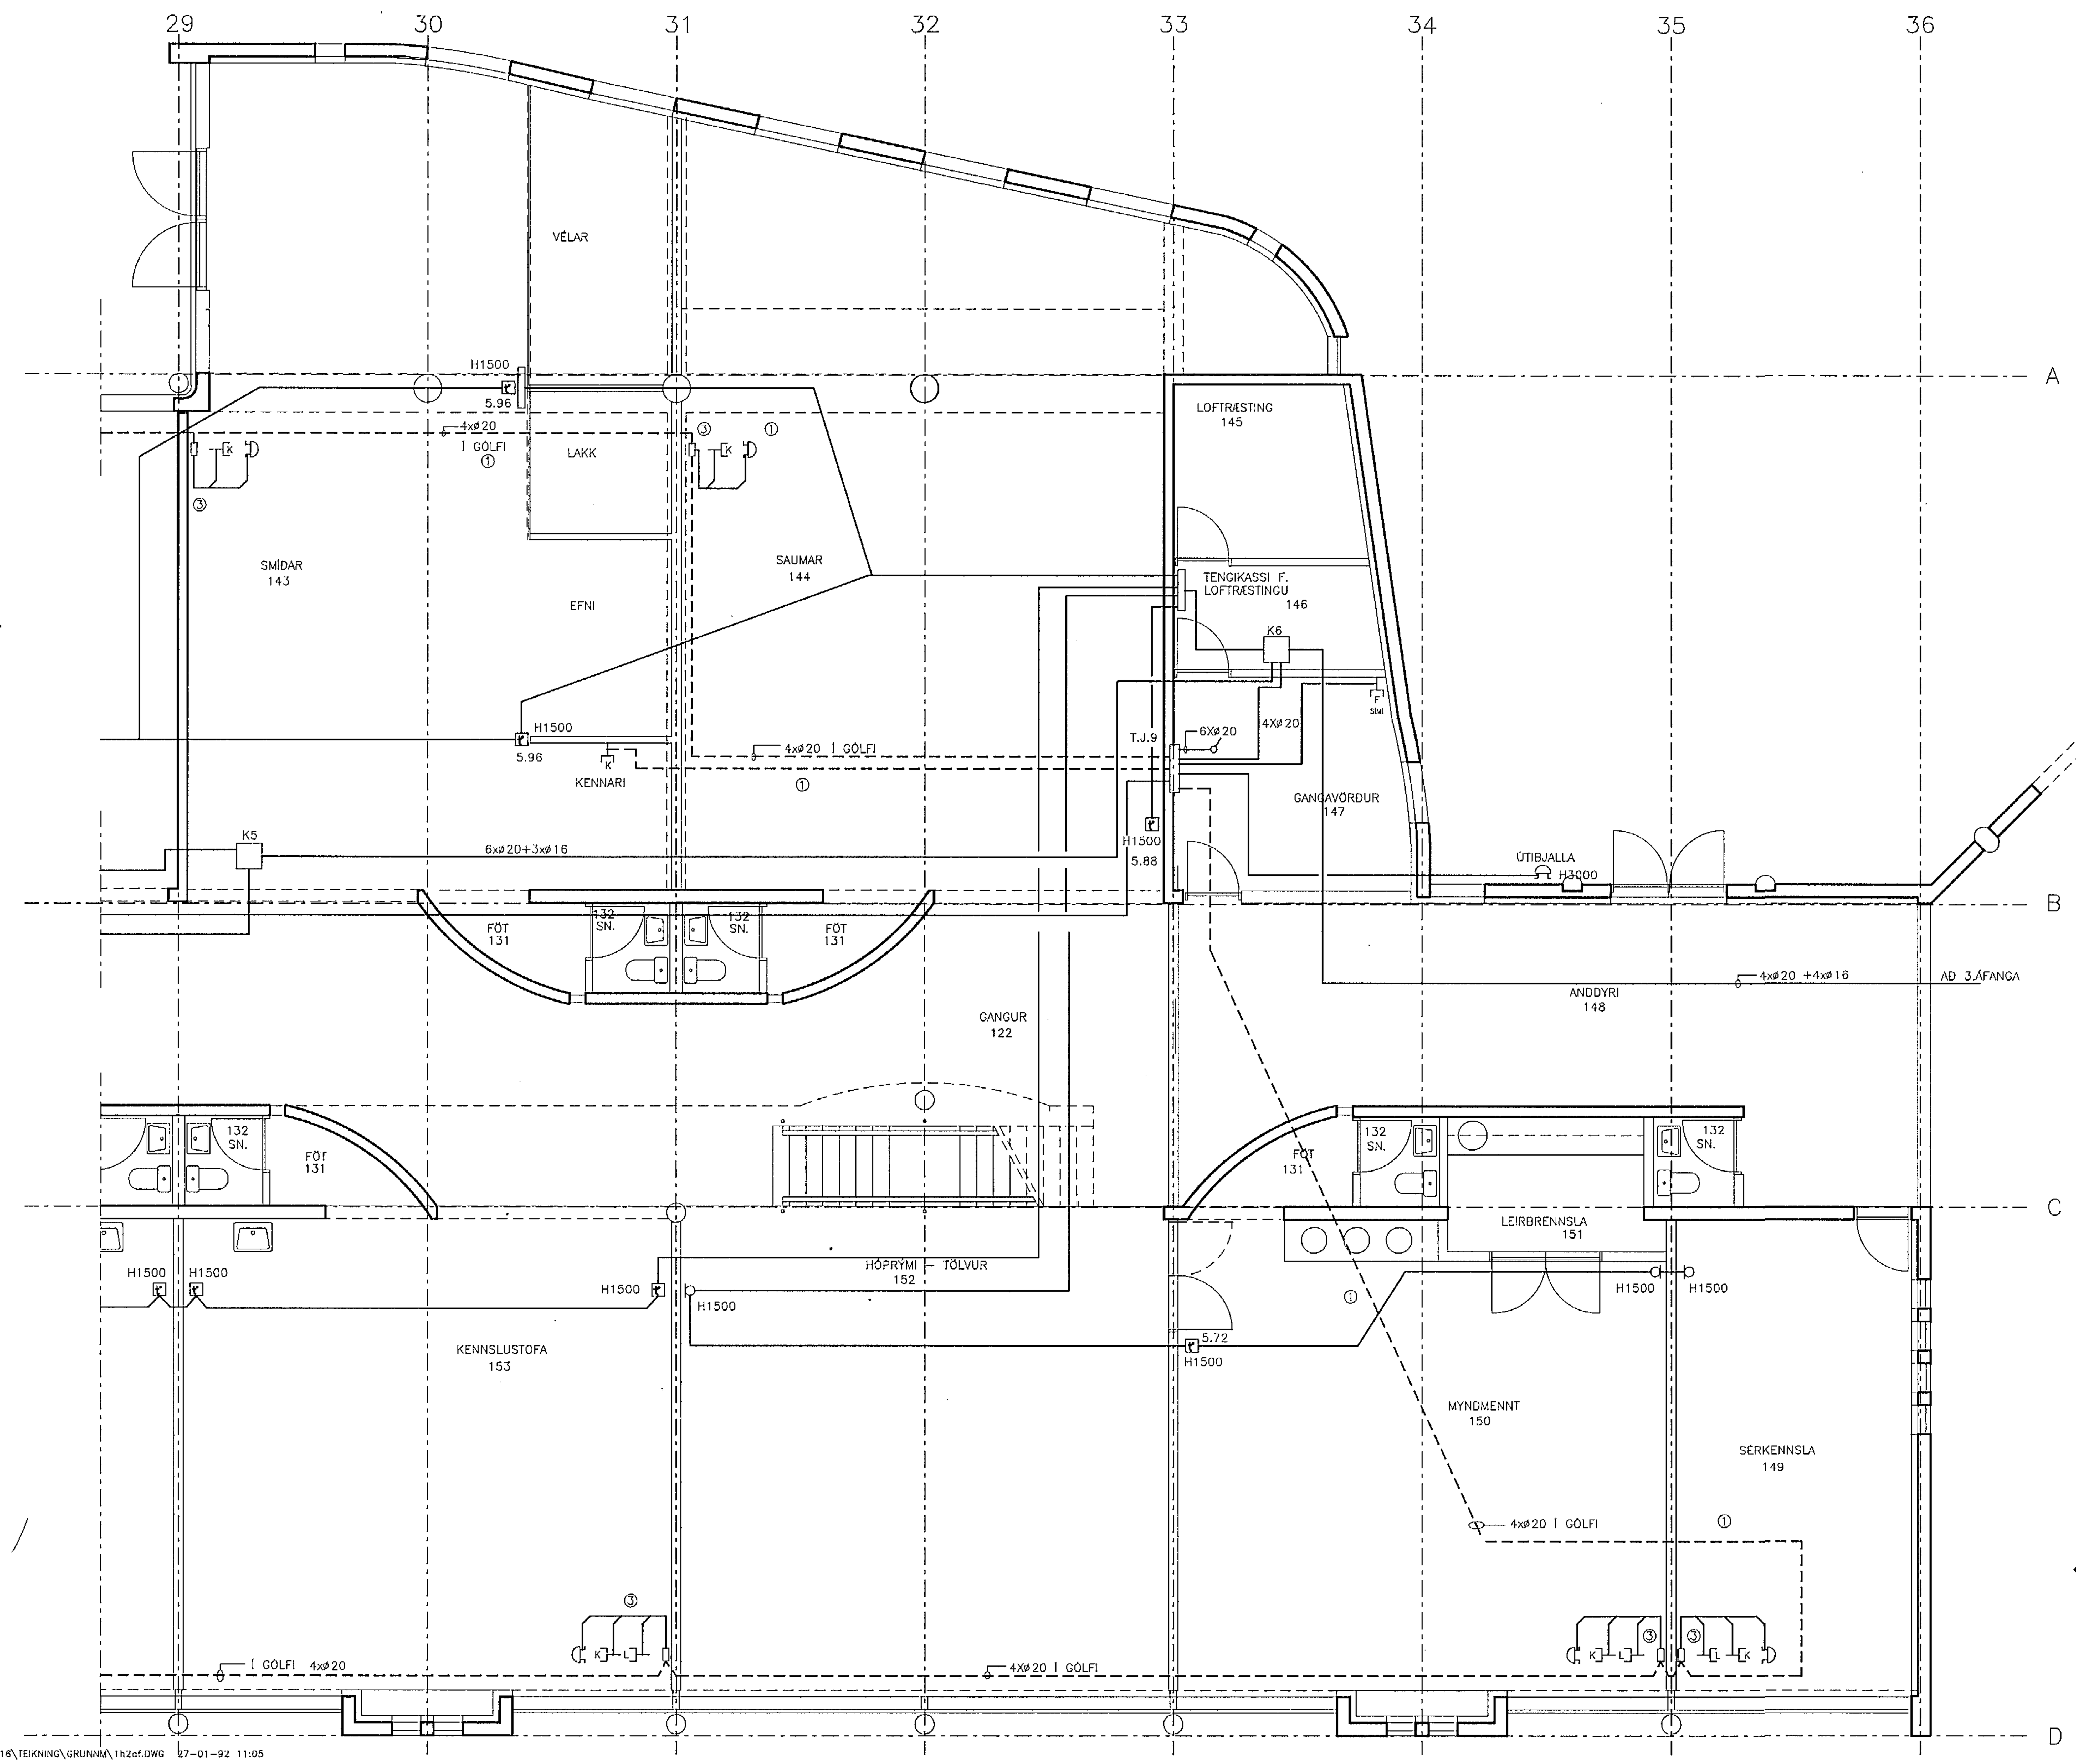

SKÝRINGAR:

① PÍPUR Í GÓLFI

② VEGGRENNA LÓÐRÉTT FYRIR RAFBÚNAÐ.

③ SJÁ UPPRÖÐUN Í LÓÐRÉTTA RENNU Á SNEIÐINGUM

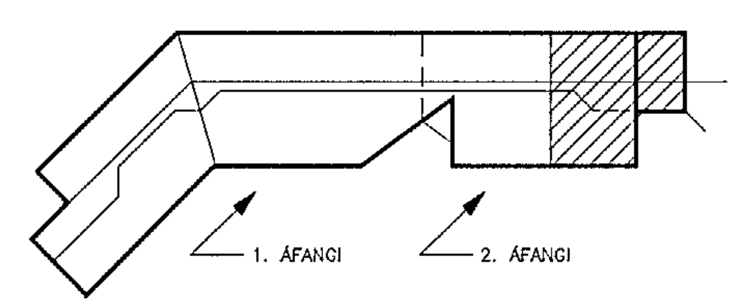

LYKILMYND Mkv. 1:500

F:\VERK\2016\TEIKNING\GRUNNM\1h2af.DWG 27-01-92 11:05

Kvarði 1:50	Breyting E	Breyting D	Breyting C	Breyting B	Breyting A	Verkheiti GRUNNSKÓLI SETBERGI 2. ÁFANGI
			Hannað JOS/SR	Teiknað EN/ÞLI	Dags. DES.'91	Rafhönnun Ármúla 42, sími 91-84833

Verkhluti / Verknúmer SMÁSPENNA 1.HÆÐ B		
Teikningarnúmer 71-1-7272	Blað nr. 2-7	Breyting