


- SKÝRINGAR
1. PÍPUR LAGÐAR Í GÖLFLOGN
  2. VEGGRENNNA LÖÐRÉTT Í KENNSLUSTOFU F. RAFBÚNAÐ.
  3. VEGGRENNNA LÁRÉTT F. RAFBÚNAÐ. H1100
  4. TENGLAR Í LOFTI.

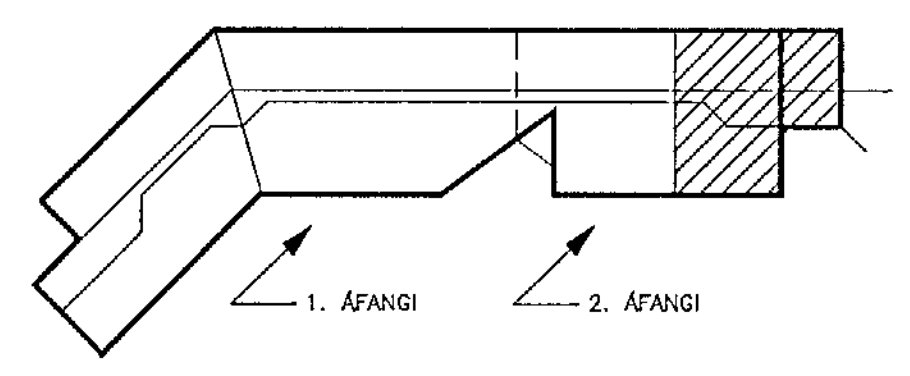

LYKILMYND Mkv. 1:500

F:\VERK\2016\TEIKNING\GRUNNM\2H2AF-B.DWG 24-01-92 10:02

Kvarð 1:50	cm 0 1 2 3 4 5 6 7 8 9 10 11 12 13 14 15 16 17 18 19 20 21 22 23 24 25 26 27 28 29 30 31 32 33 34 35 36 37	Breyting E	Breyting D	Breyting C	Breyting B	Breyting A	Verkhett GRUNNSKÓLI SETBERGI 2. ÁFANGI	Verkhett / Verknúmer LÁGSPENNA 2.HÆÐ B	
		Hanna JOS/SR	Teknað EN	Yfirgáð S	Dagur DES. '91	Samp	<b>Rafhönnun</b>	Ásmúla 42. Sími 91-84833	Tekningarnúmer 71-1-7274

11 10 9 8 7 6 5 4 3 2 1