

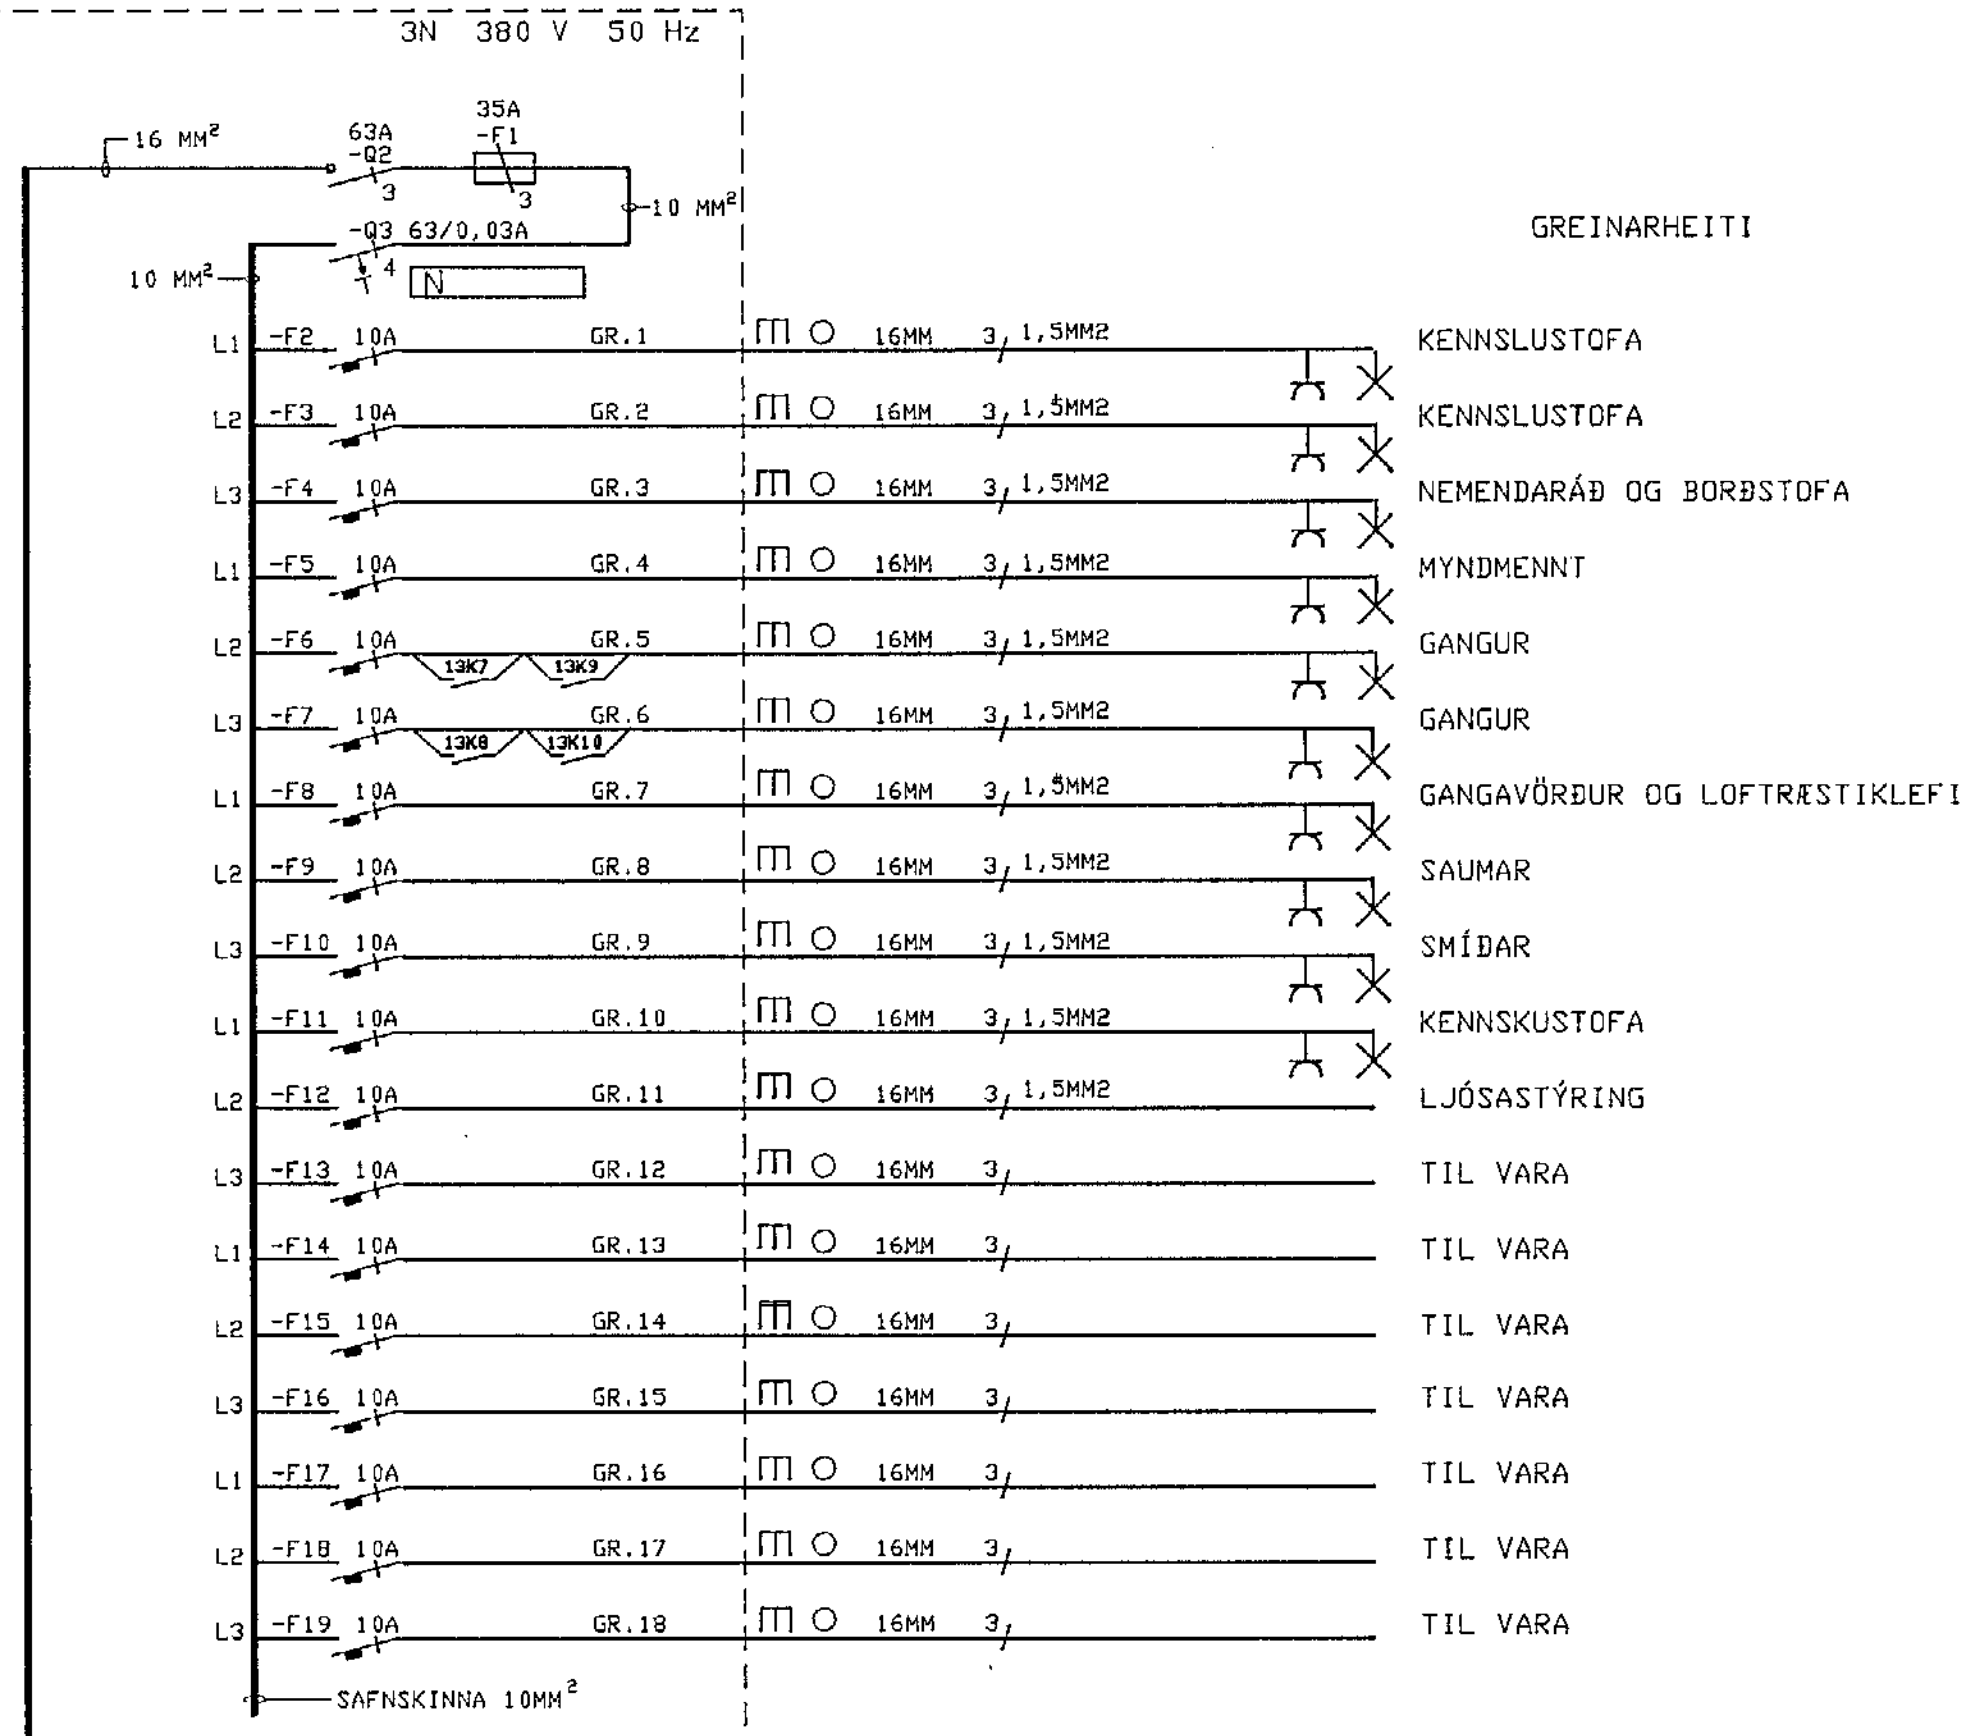


TAFLA T.J.7 Á GANGI

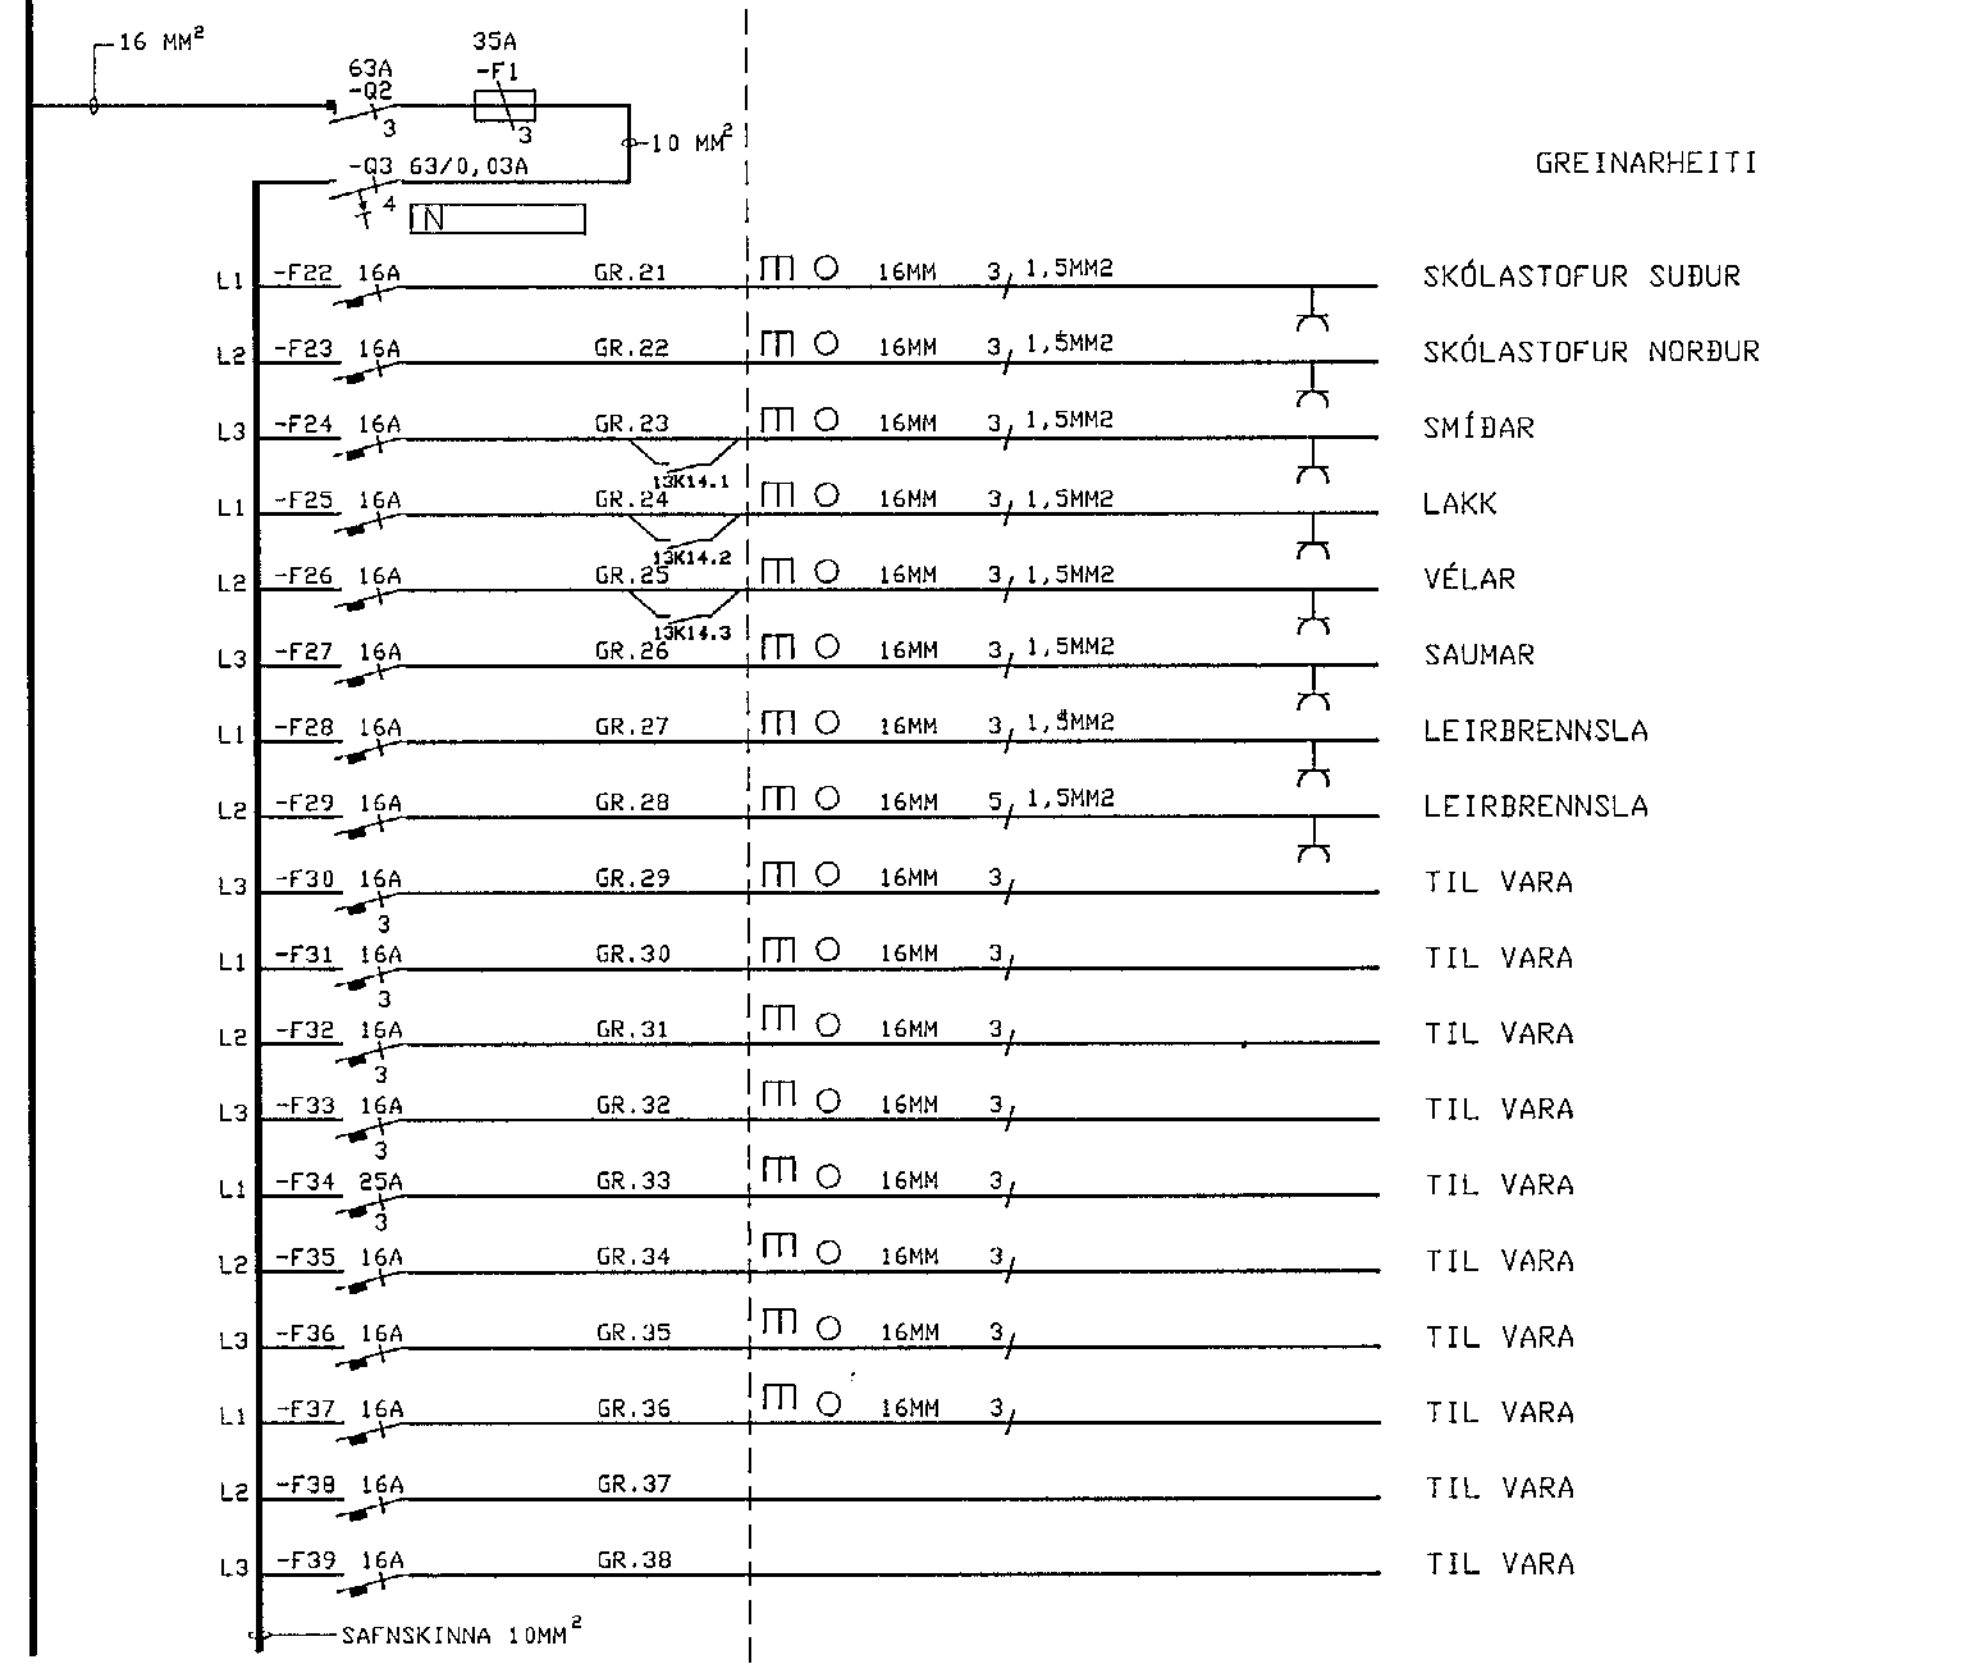

GREINARHEITI

MELD KVÍSL FRÁ ABALTÖFLU.  
SX16<sup>B</sup> Í 25 MM PÍPU

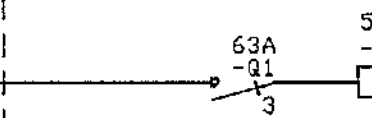


GREINARHEITI

SJÁLFOVR SKULU HAVA MINNST 6 KA ROFGETU.  
SJÁLFOVR HAVA ÚTLEYSIKENNILINU L NEMA ANNARS SÉ GETID.  
BRÉDIFOVR HAVA ÚTLEYSIKENNILINU G NEMA ANNARS SÉ GETID.  
VÍRINGAR INNAN TÖFLUNAR SKAL GERA MED FÍNDATTUM VÍR.  
NOTA SKAL VÍRENDHÖLKA.



ATHS. SJÁ LJÓSASTÝRINGU  
Á TEIKNINGU NR. 2-13

TAFLA T.J.10 Í ELDHÚSI

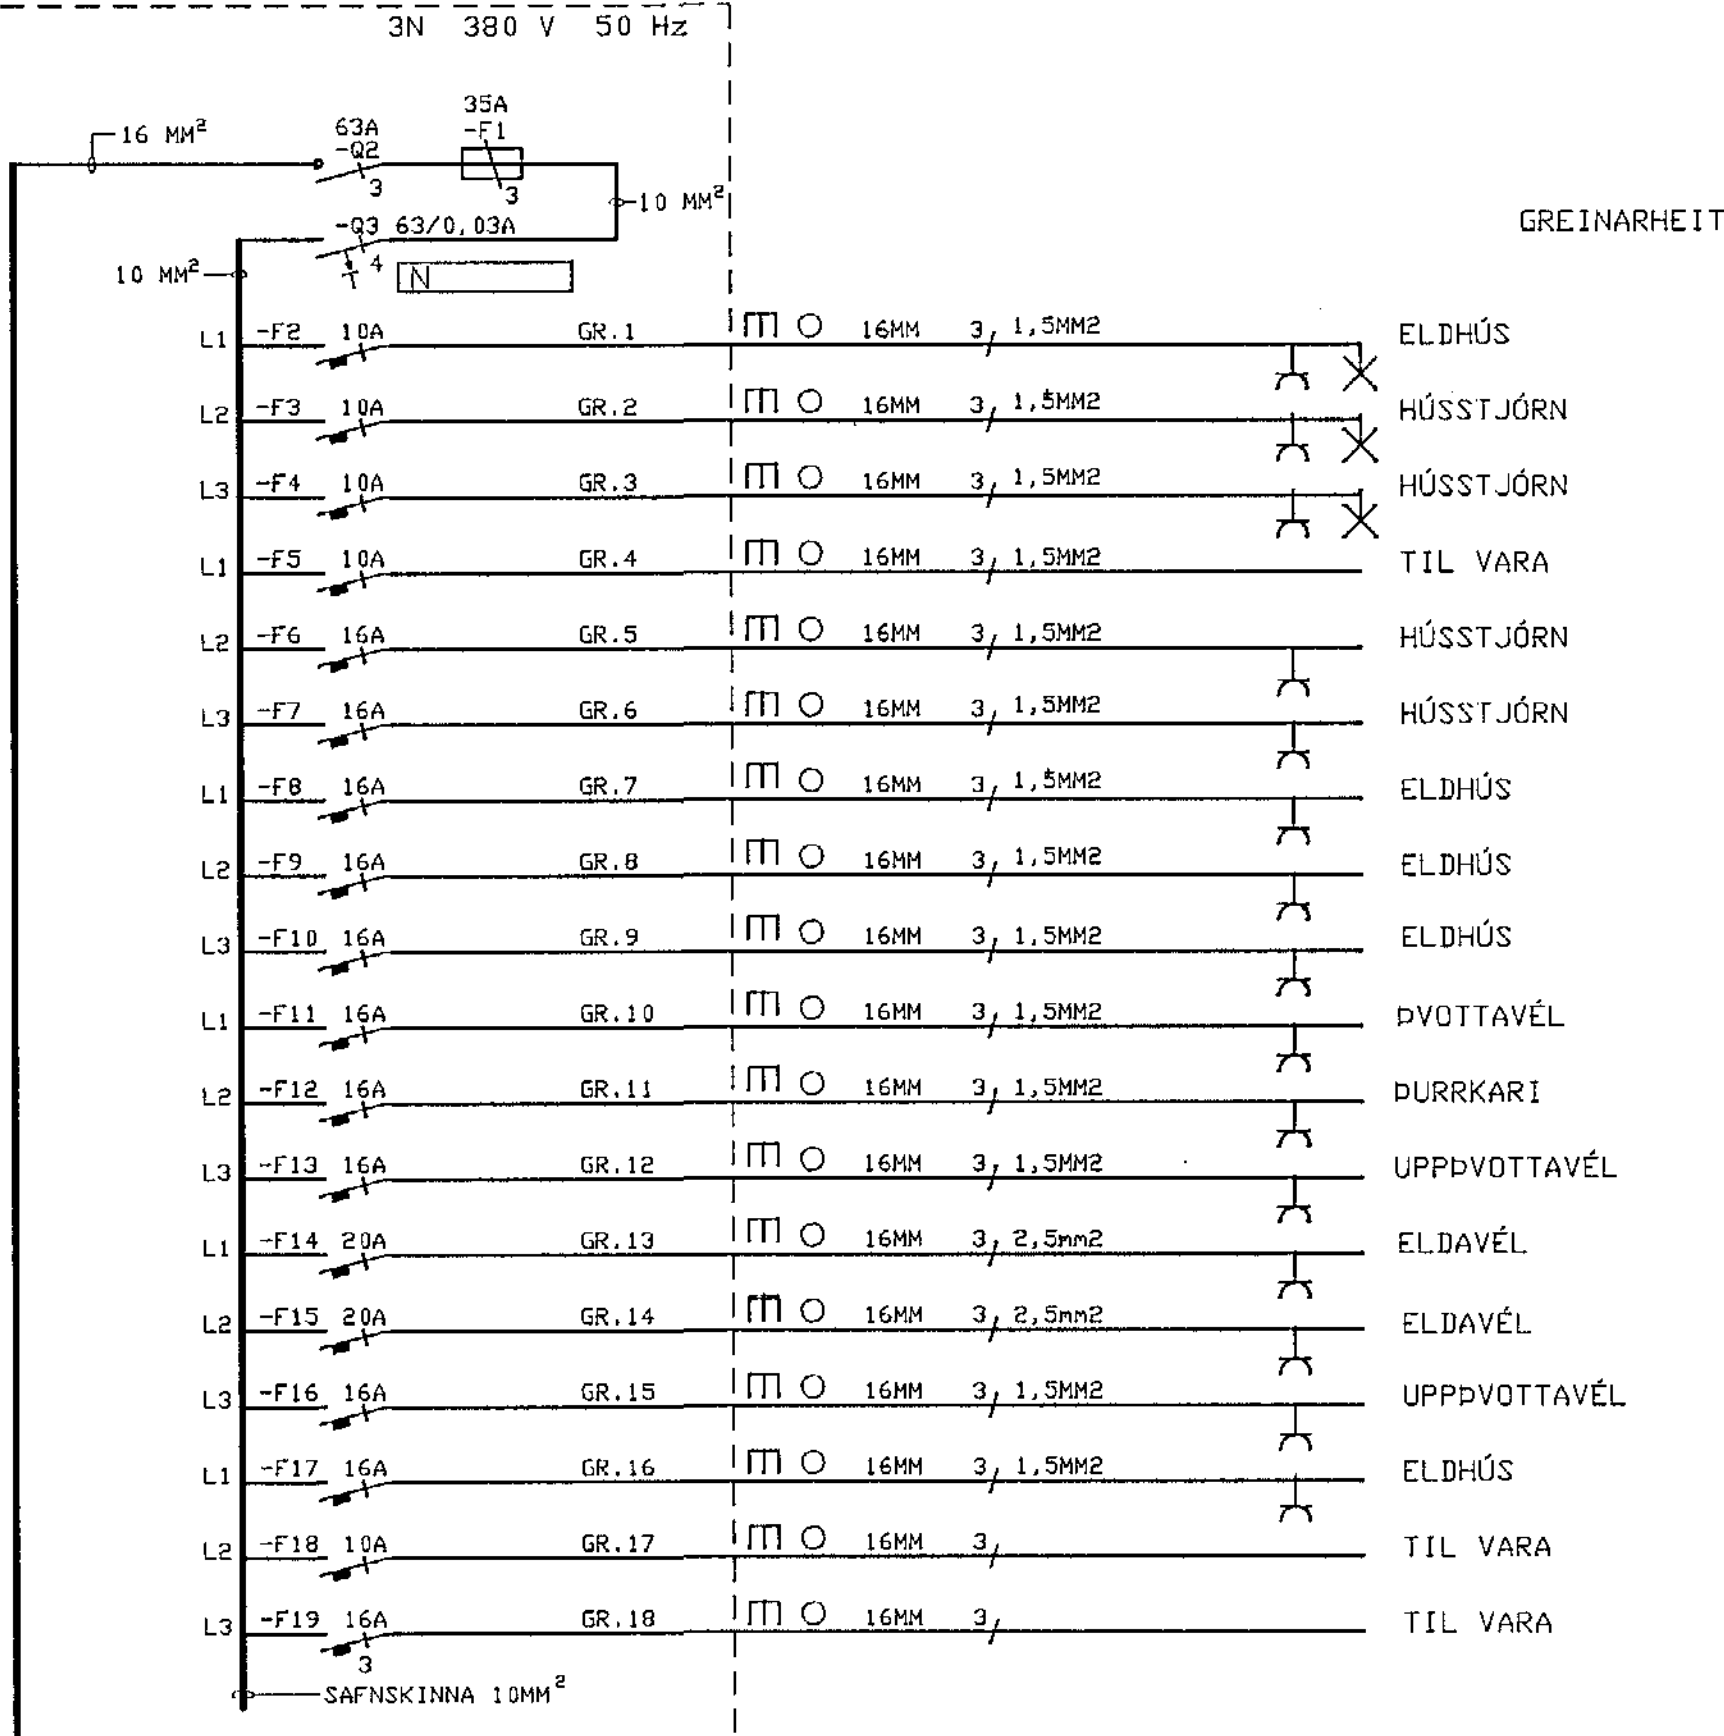

GREINARHEITI

MELD KVÍSL FRÁ ABALTÖFLU.  
SX16<sup>B</sup> Í 25 MM PÍPU

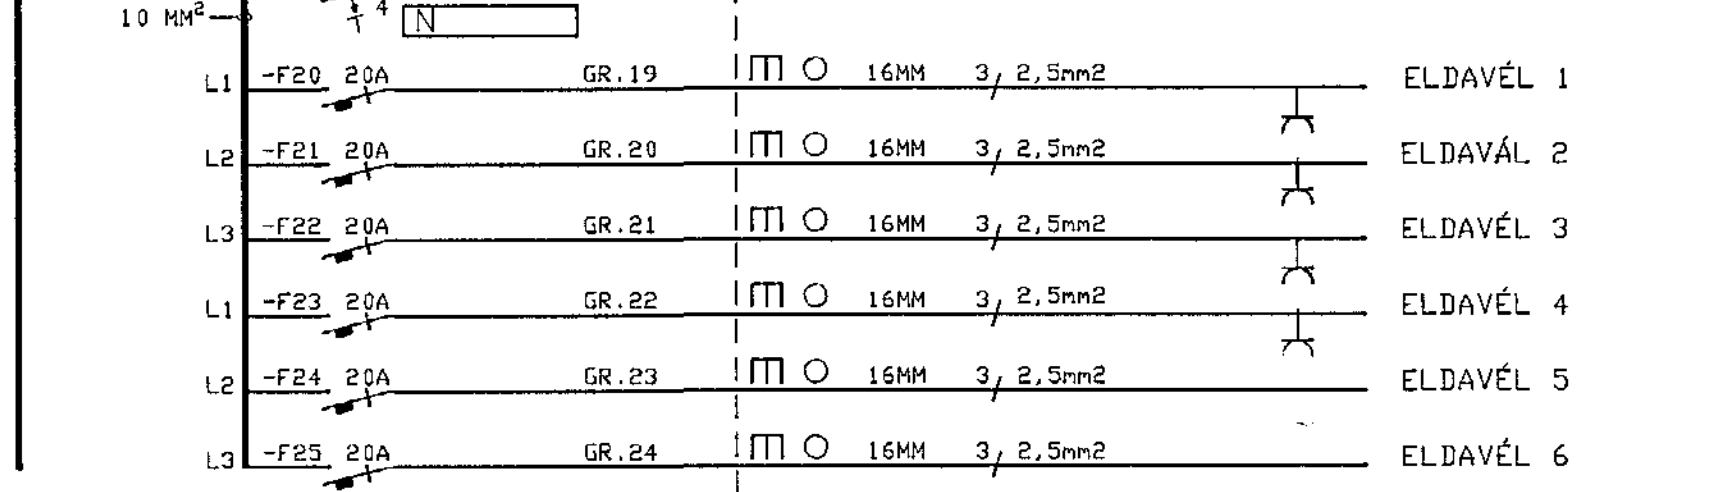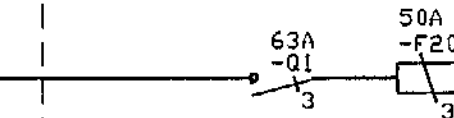

SJÁLFOVR SKULU HAVA MINNST 6 KA ROFGETU.  
SJÁLFOVR HAVA ÚTLEYSIKENNILINU L NEMA ANNARS SÉ GETID.  
BRÉDIFOVR HAVA ÚTLEYSIKENNILINU G NEMA ANNARS SÉ GETID.  
VÍRINGAR INNAN TÖFLUNAR SKAL GERA MED FÍNDATTUM VÍR.  
NOTA SKAL VÍRENDHÖLKA.