


- LAMPASKÝRINGAR
- 1a. Flórlampi 1 x 58W. Miðað er við Fagerhult Combilume Lameli með spegli eða samberilegan. Niðurhengdir lampur skulu hanga 1 þar til gerðum keðjum.
 - 1b. Flórlampi 2 x 58W. Miðað er við Fagerhult Combilume Lameli með spegli eða samberilegan.
 2. Flórlampi 1 x 36W asymetrískur. Miðað er við Fagerhult Clasa eða samberilegan.
 3. Flórlampi 1 x 18W IP44 með heilli opallitabli ljóshilf.
 - 3b. Flórlampi 1 x 36W IP44 með heilli opallitabli ljóshilf.
 4. Flórlampi 1 x 58W IP54 með trefjoplasthilf.
 - 5a. Lofflampi 1 x 9W PL. Miðað er við Albertalund Nr. 5742121912.
 - 5b. Veggflampi 1 x 9W PL. Miðað er við Albertalund Nr. 5745170711.
 - 5c. Hangandi lampi 1 x 13W PL. Miðað er við Albertalund Nr. 5741082492.
 - 6a. Flórlampi túpa 1300mm 1 x 36W. Miðað er við Lyktan Spertube.
 - 6b. Flórlampi túpa 1600mm 1 x 58W. Miðað er við Lyktan Supertube.
 - 6c. Flórlampi túpa 2 stk 1600mm 1 x 58W með veggfestingum. Miðað er við Lyktan Supertube.
 - 7a. Kastarabráut innfeld 1 túpa 1300mm. Miðað er við Lyktan Supertube með Concord bráut.
 - 7b. Kastarabráut innfeld 1 túpa 1600mm. Miðað er við Lyktan Supertube með Concord bráut.
 - 7c. Kastarabráut innfeld 1 túpa 210mm. Miðað er við Lyktan Supertube með Concord bráut.
 8. Flórlampi 2 x 11W PL IP44. Miðað er við Fagerhult Disco eða samberilegan.
 9. Kastarar til að ljúsa á vegg. Miðað er við Concord Bullet Major eða samberilegan.
 10. Veggflampi 1 x 13W PL. Miðað er við Eega hálfkúla No. 8086 eða samberilega.
 11. Neyðarljósa með "ÚT" merki. Miðað er við Menvier Kwiklite eða samberilegan.
 - 12a. Kastarabráut silfurlituð 2400mm x 3600mm.
 - 12b. Kastarabráut silfurlituð 2400mm.
 - 12c. Kastarabráut silfurlituð 1200mm.
 13. Útljós 1x13W PL hálfinnfellt Eega no. 2938 eða samberilegt.
 14. Flórlampi 1x36W til að festa undir sköpa.
 15. Hangandi lampi opallitúð glerkúla 400mm 3x11W PL. Miðað er við Glob / Refbúð.

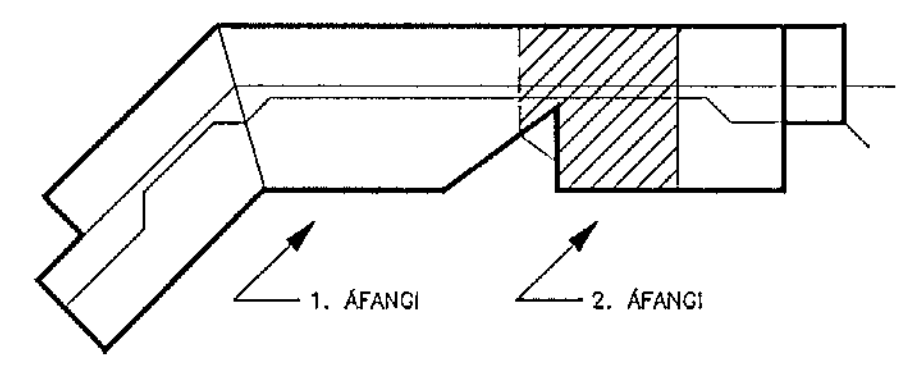

LYKILMYND Mkv. 1:500