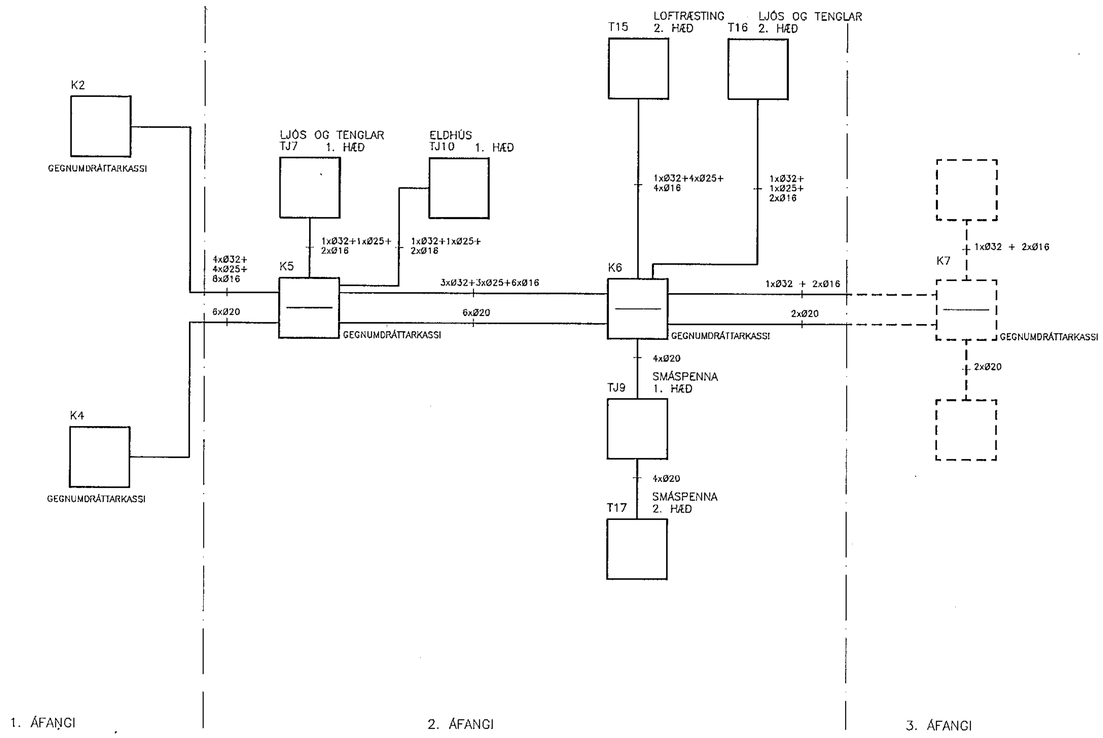

RÁSMYND TÖFLUR OG TENGIKASSAR

Kvarði	Breyting E	Breyting D	Breyting C	Breyting B		Breyting A		Verkhluti GRUNNSKÓLI SETBERGI 2.ÁFANGI	Verkhluti / Verknúmer RÁSMYNDIR		
cm 0 1 2 3 4 5 6 7 8 9 10 11 12 13 14 15 16 17 18 19 20 21 22 23 24 25 26 27 28 29 30 31 32 33 34 35 36 37			Hannað SK	Teiknað SK	Yfirfarið	Dags. DES.'91	Samþ.	Rafhönnun Ármúla 42, sími 91-84833	Teikningarnúmer 7-1-1284	Blað nr. 2-19	Breyting