


TENGIST AF RAFVEITU
HAFNARFJARÐAR

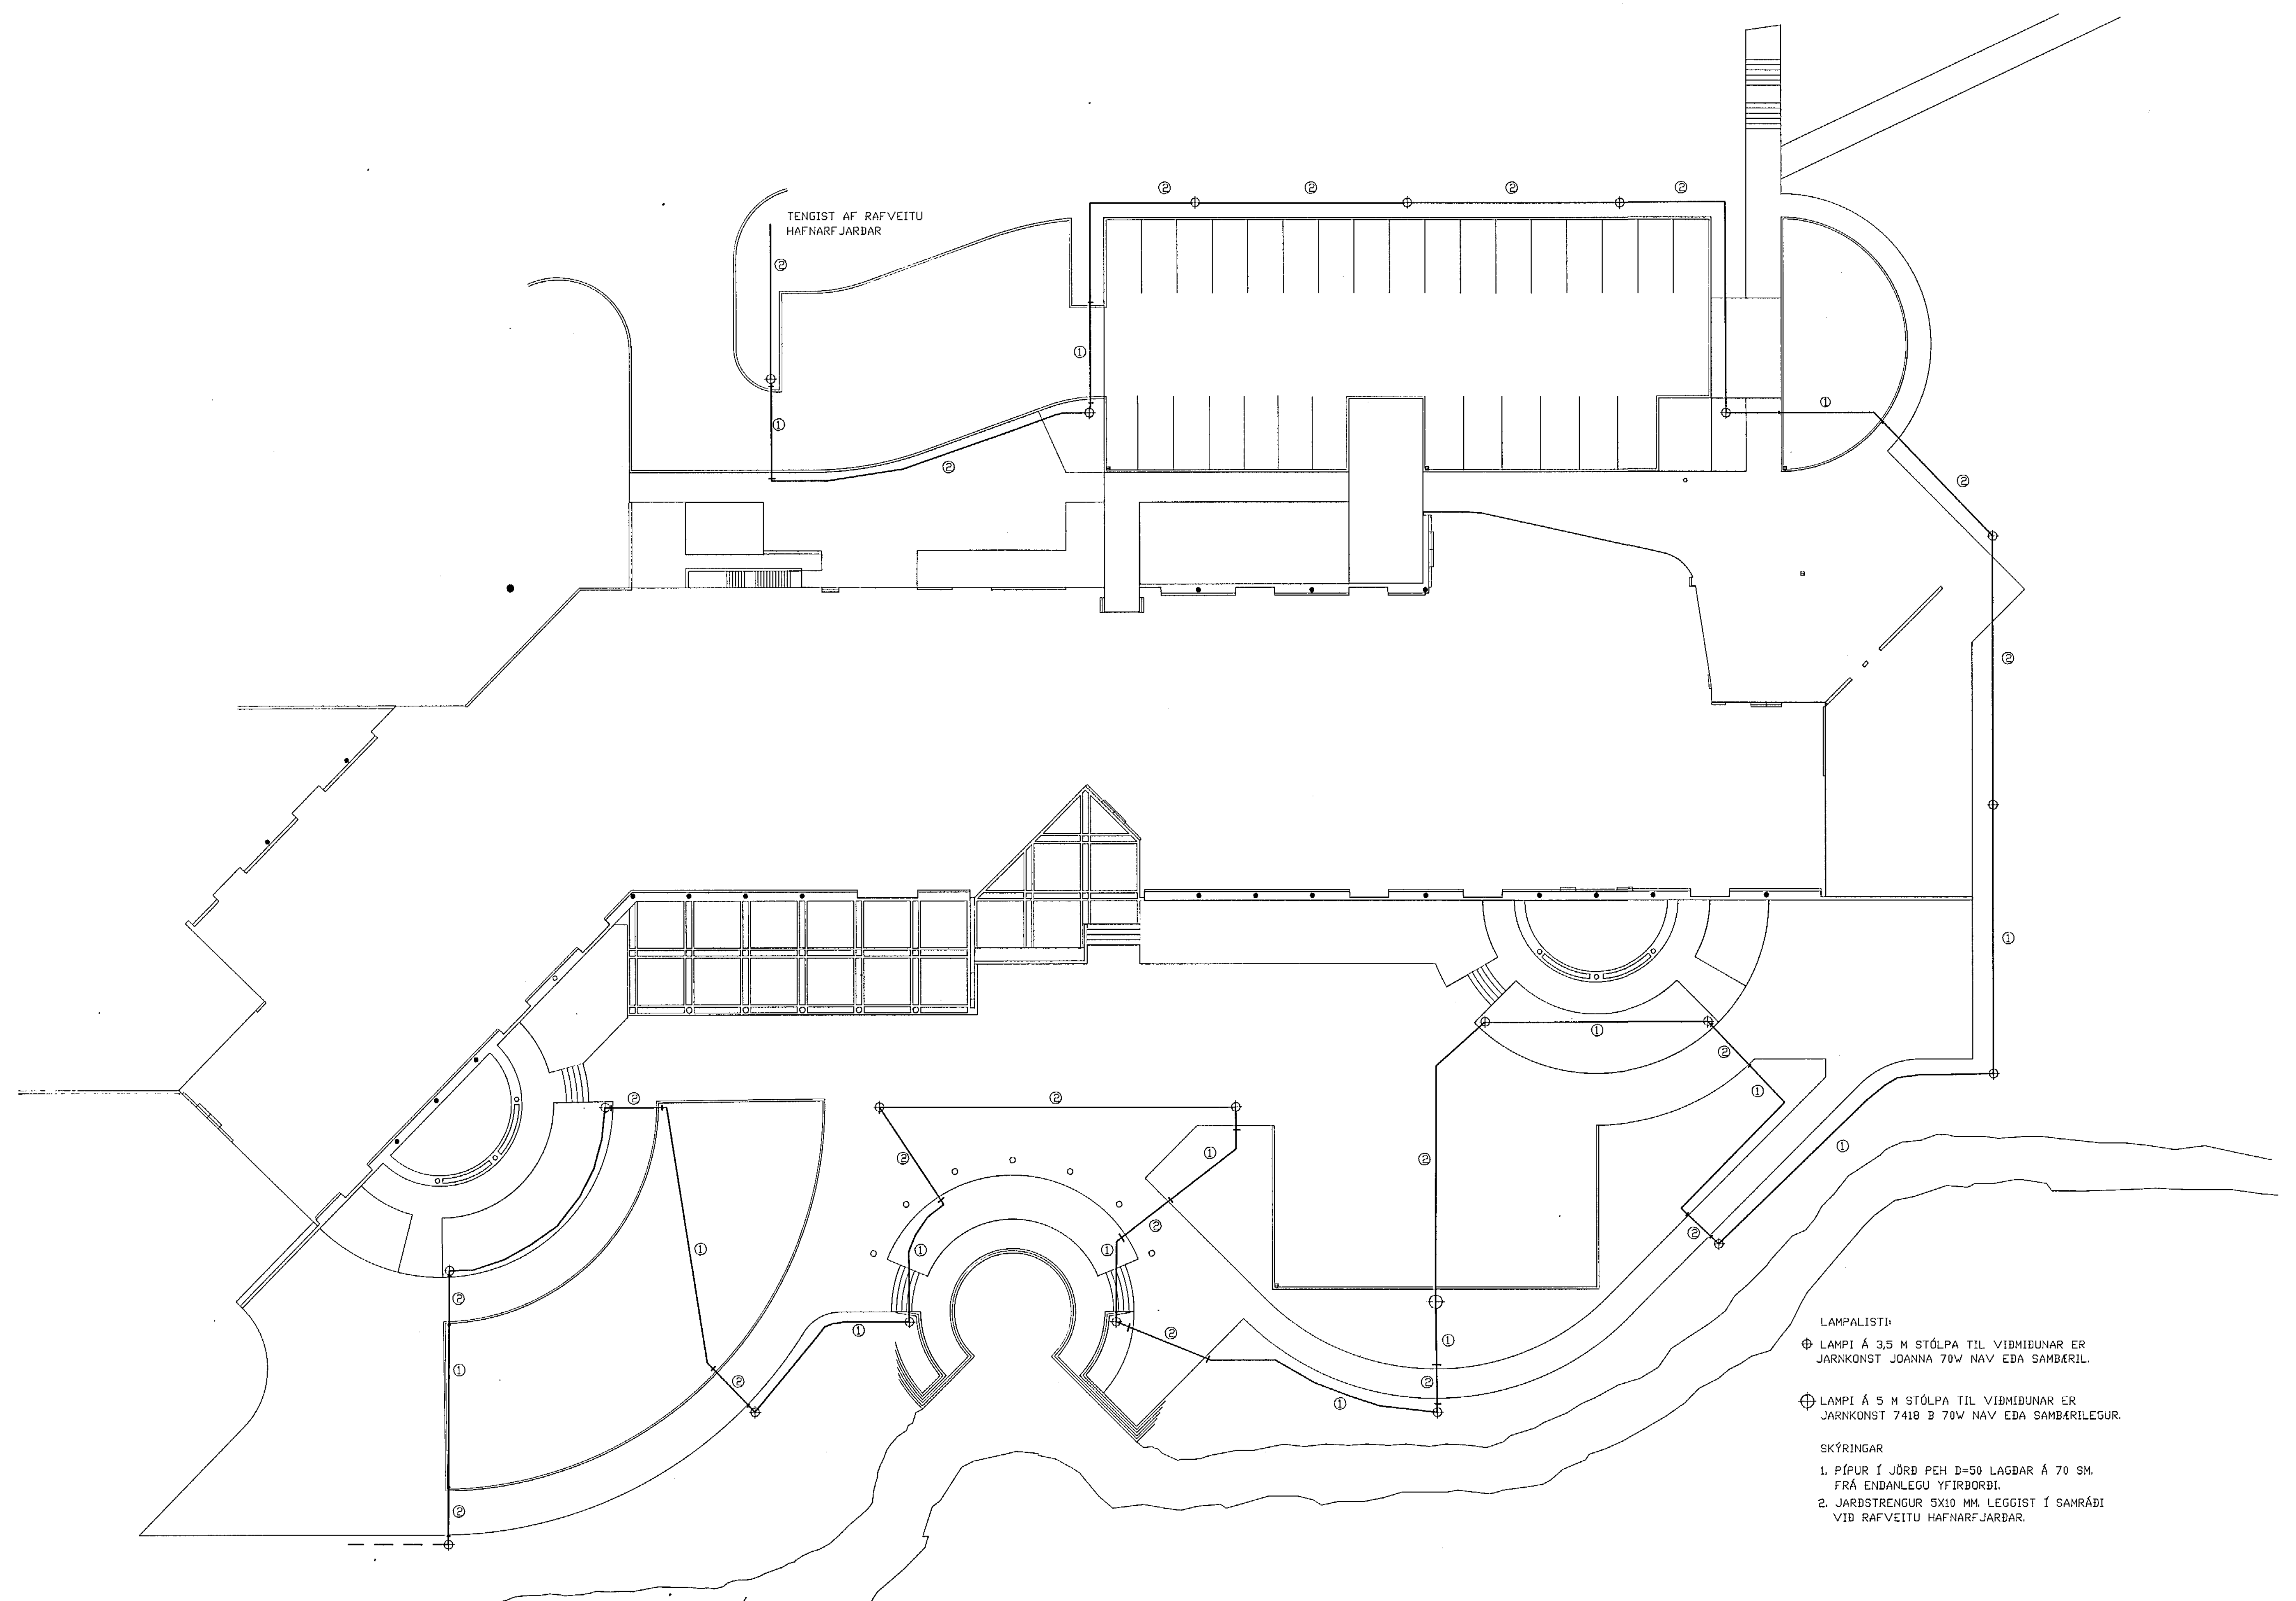

- LAMPALISTI:
- ⊕ LAMPI Á 3,5 M STÓLPA TIL VIÐMIÐUNAR ER JARNKONST JOANNA 70W NAV EDA SAMBÆRIL.
 - ⊕ LAMPI Á 5 M STÓLPA TIL VIÐMIÐUNAR ER JARNKONST 7418 B 70W NAV EDA SAMBÆRILEGUR.
- SKÝRINGAR
1. PÍPUR Í JÖRD PEH D=50 LAGÐAR Á 70 SM. FRÁ ENDANLEGU YFIRBORÐI.
 2. JARÐSTRENGUR 5X10 MM. LEGGIST Í SAMRÁÐI VIÐ RAFVEITU HAFNARFJARÐAR.