

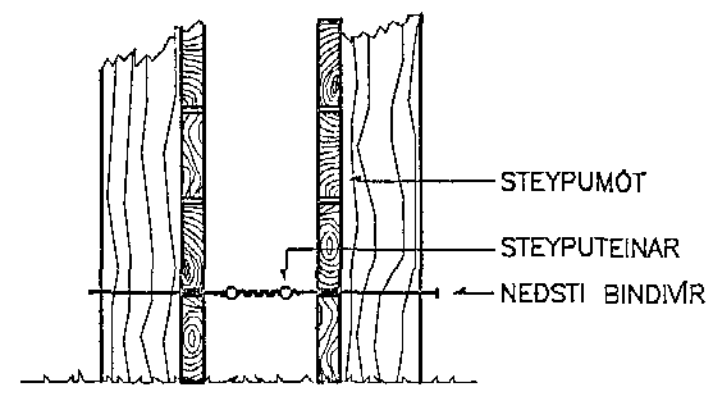


SNID Í STEYPUMÖT

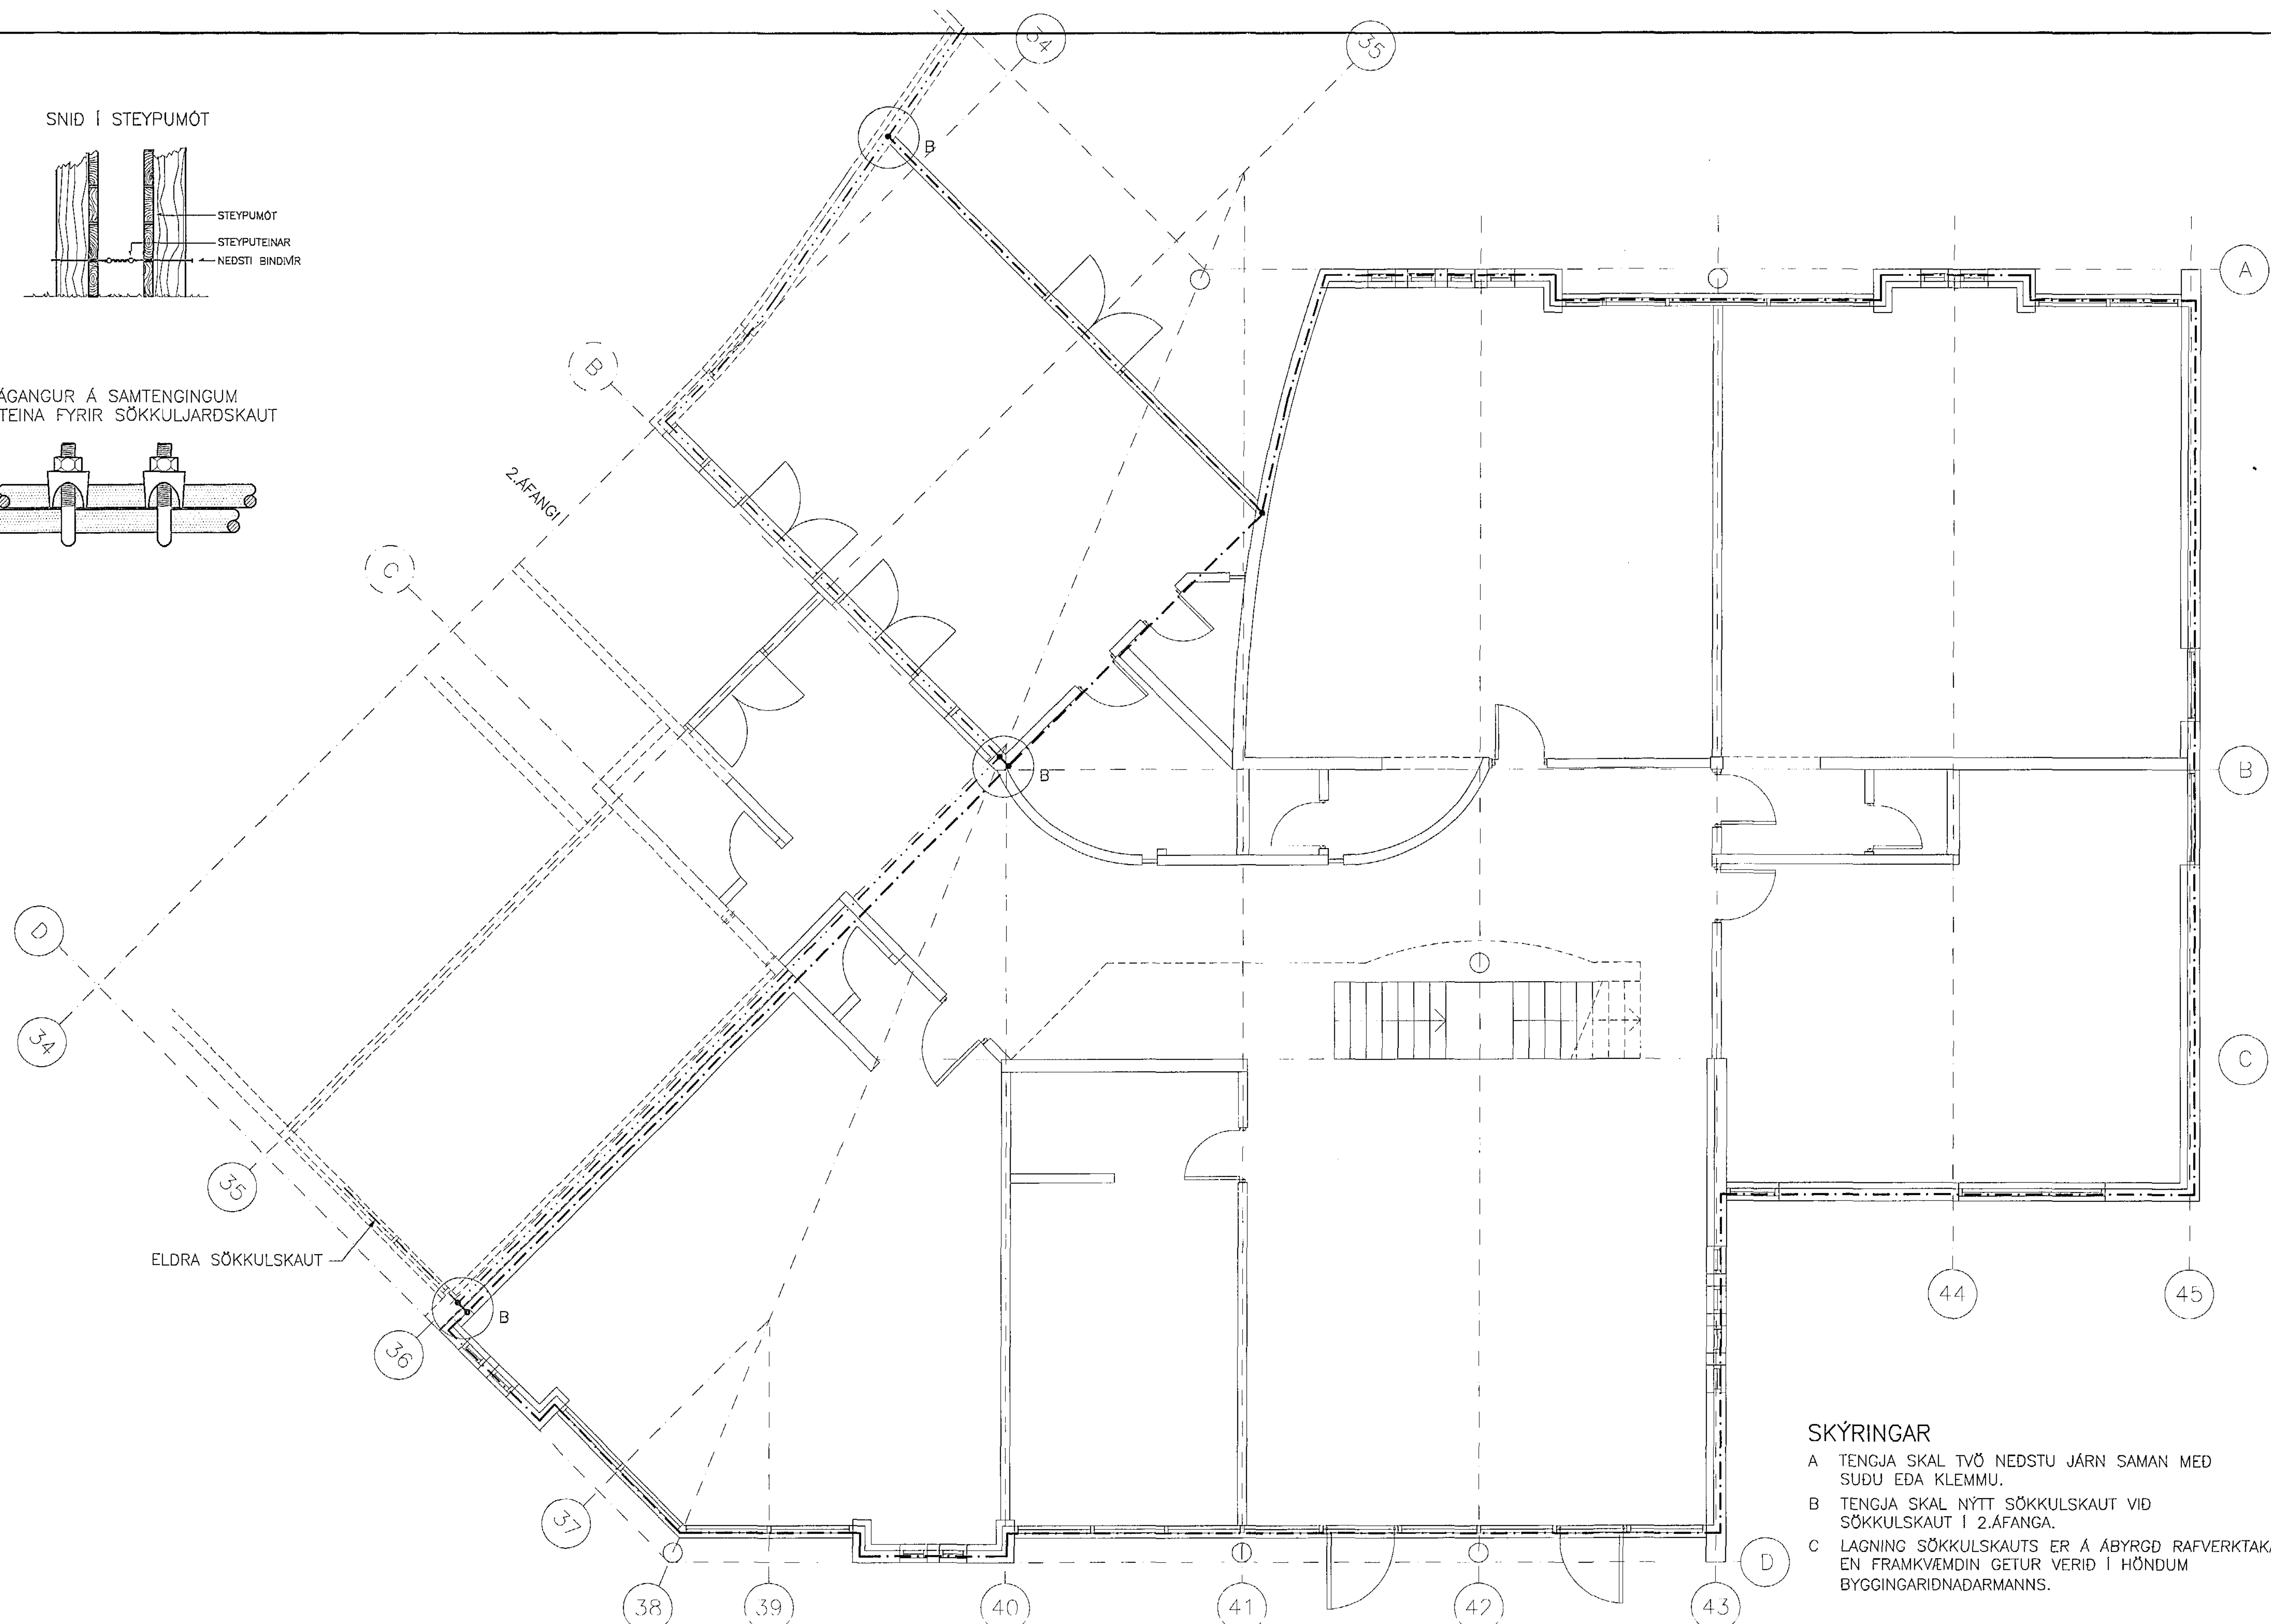


FRÁGANUR Á SAMTENGINGUM  
STEYPUTEINA FYRIR SÖKKULJARÐSKAUT

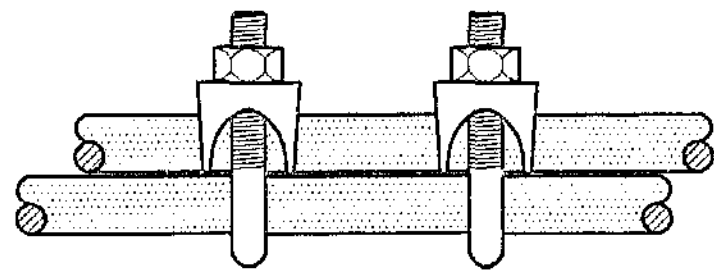

SKÝRINGAR

- A TENGJA SKAL TVÖ NEDSTU JÄRN SAMAN MED SUDU EDA KLEMMU.
- B TENGJA SKAL NYTT SÖKKULSKAUT VID SÖKKULSKAUT Í 2.ÁFANGA.
- C LAGNING SÖKKULSKAUTS ER Á AÞYRGÐ RAFVERKTAKA, EN FRAMKVEMDIN GETUR VERID Í HÖNDUM BYGGINGARIDNADARMANNS.

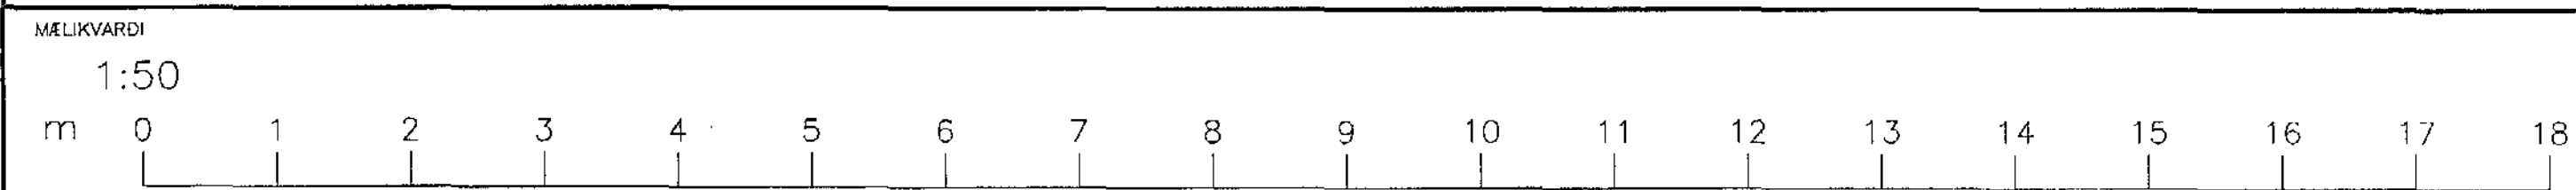

ÚTG.	96-02-14	ÚTBODSÉIKNING	S.Æ.	T.S.
DAGS.			TEKN.	HANNAÐ
			SAMÞYKKT	

SETBERGSSKÓLI 3.ÁFANGI  
HAFNARFIRÐI  
SÖKKULSKAUT

TERA 1/2

RAFMAGNSVERKFRÆÐISTOFA  
TRÚSTI SVENBORGSSON  
RAFMAGNFR. SWI 5687108  
SWI 5687350

MKV 1:50  
TEK.NR. 2  
MESTA  
TEK.NR.  
BL. 2 AF 10  
ÚTG. 2-148

3AF-50-1