



SKÝRINGAR

- ⊗ l Tengill í 7 cm (mið dós) fjarlægð frá lofti. Fyrir ljós.
- ⊗ Fast ljós við loft. Veggdós í 4 cm (mið dós) fjarlægð frá lofti.
- ⊗ 1) Dós í 7 cm frá lofti.  
2) Rafliði skrúfaður á loft.  
3) Loftljós skrúfað á loft.
- Lok skal skrúfað á dós.
- Kapall skal tekinn gegnum lok með snúrunippli.
- ⊗ Rör lagnir í gólfi. Milll holplatna.

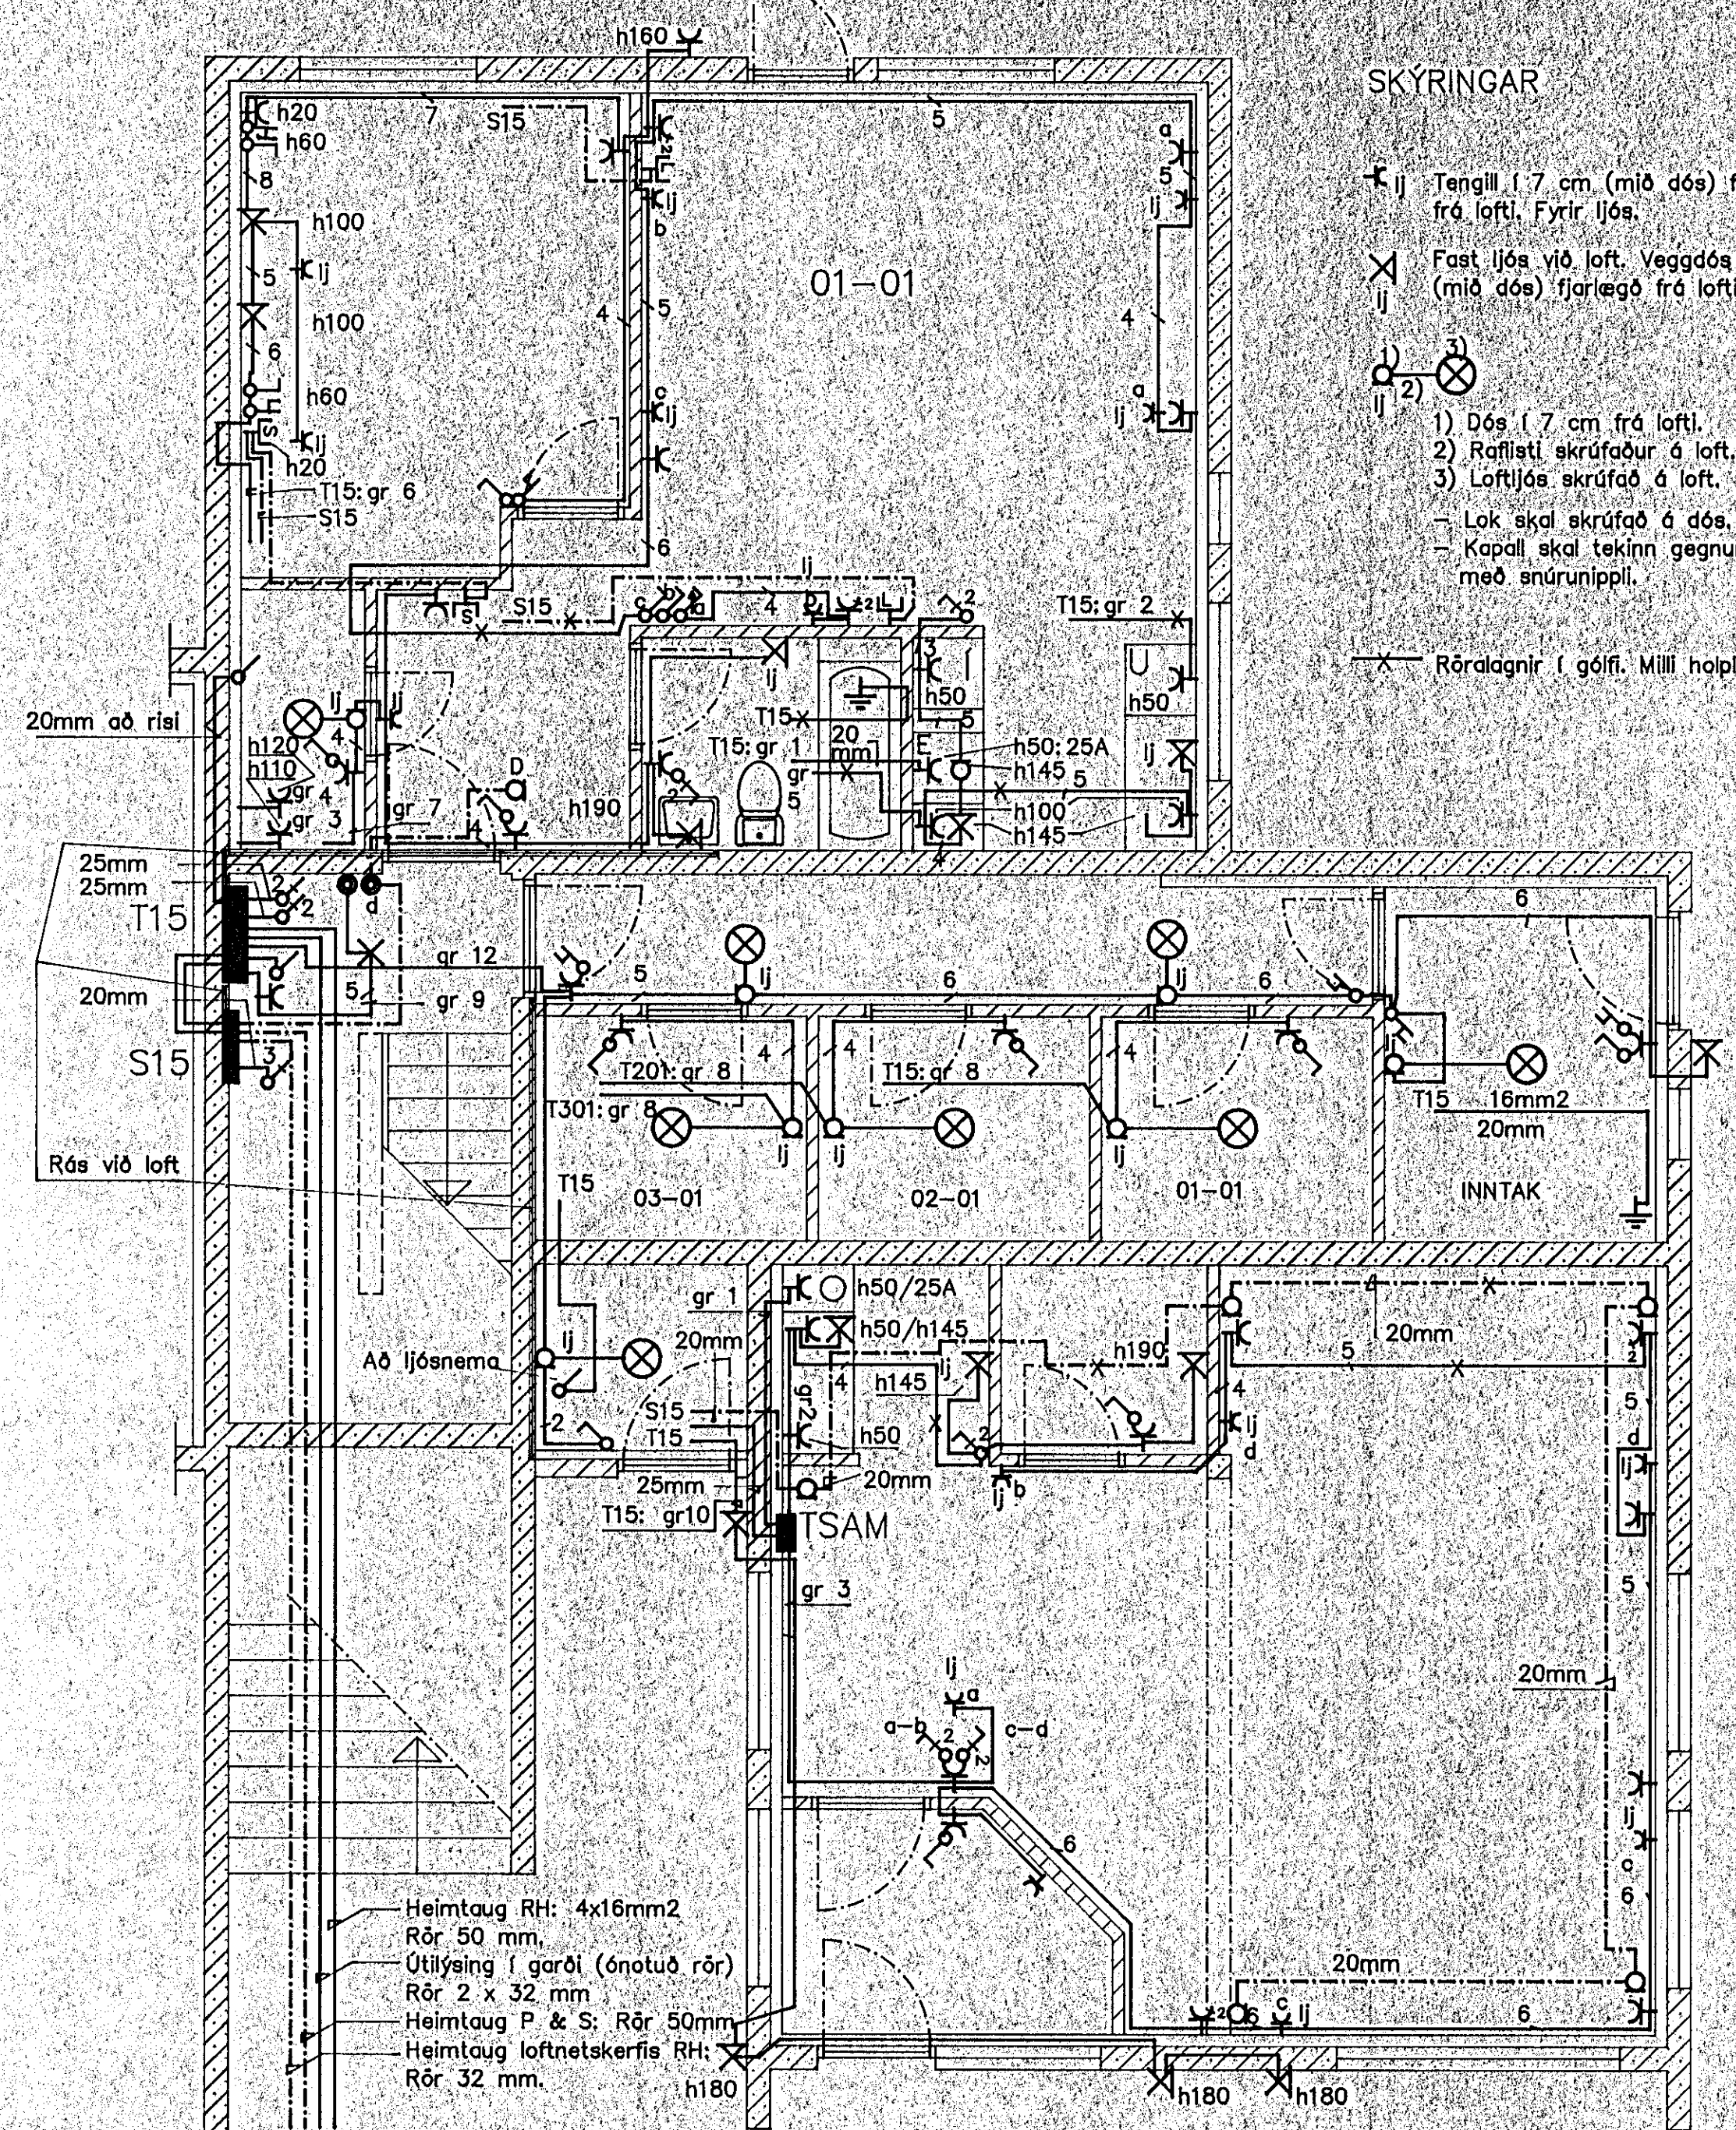

Heimtaug RH: 4x16mm<sup>2</sup>  
 Rör 50 mm,  
 Útilysing í garði (ónotuð rör)  
 Rör 2 x 32 mm  
 Heimtaug P & S: Rör 50mm  
 Heimtaug loftnetskerfis RH:  
 Rör 32 mm.  
 Rör náí að lóðarmörkum

BREYTING A des 88	BREYTING B	BREYTING C	BREYTING D	VERKHEITI SUDURHYMMUR 15 HAFNARFIRÐI	 <b>RAFTÆKNISTOFAN</b> SUDURLANDSBRÁUÐ 4 • Sími 81-600999 DAGS. nóv 88
MKV. 1:50	TEIKNAD BrB/SIG	VEIÐE Sig	SAMP.	VERKHLUTI RAFLAGNIR JARÐHÆÐ	