


TAFLA TIL VIÐMIDUNAR STRIEBEL & JOHN UK220

TAFLA: TSAM

FRÁ T15, gr SAM

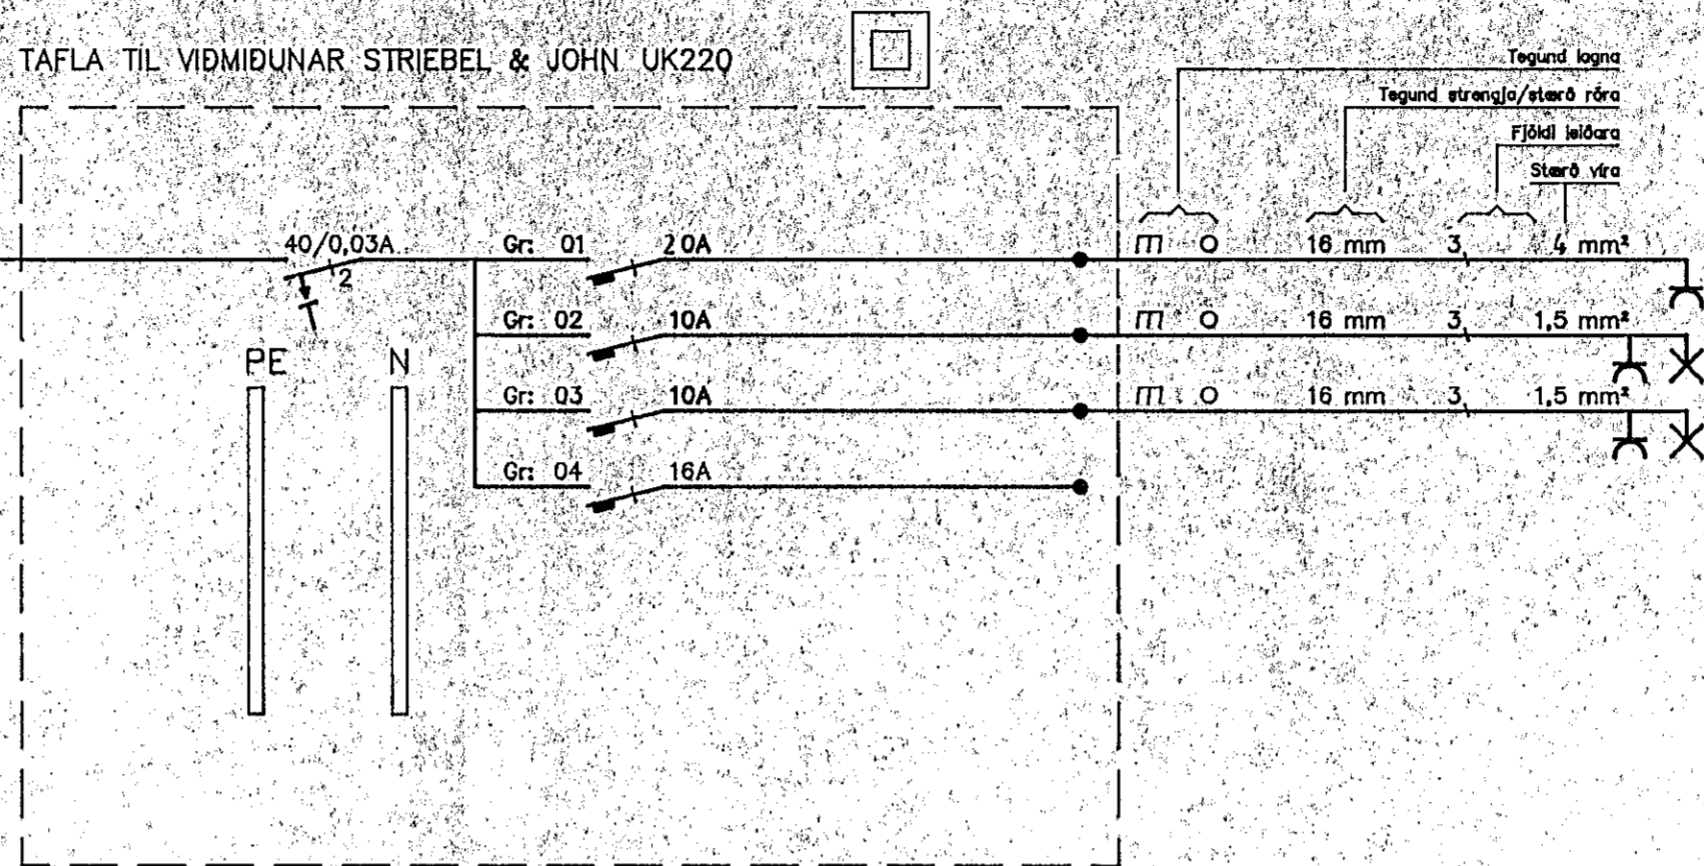


- ELDAVÉL
- ELDHÚS OG VC
- SAMKÓMUSALUR OG FORSTOFA
- TIL VARA

TAFLA TIL VIÐMIDUNAR STRIEBEL & JOHN UK220

TAFLA: T201, T301

FRÁ T15, gr 201 gr 301

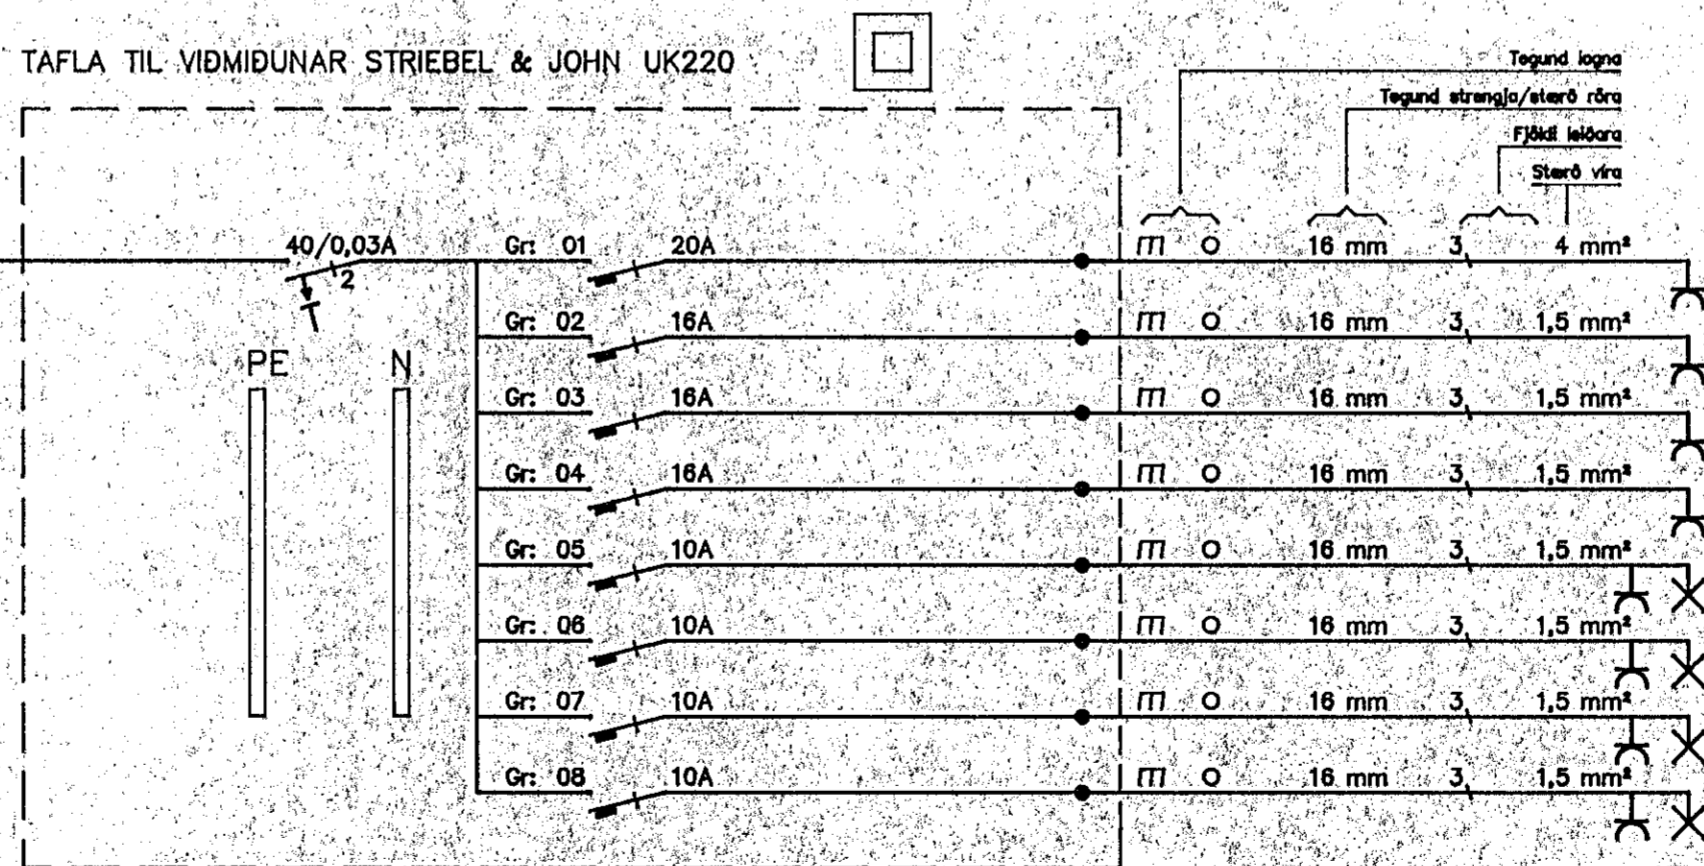

- ELDAVÉL
- UPPÞVOTTAVÉL
- ÞVOTTAVÉL
- ÞURKARI
- ELDHÚS OG STOFA
- ÞVOTTAHÚS OG GANGUR
- BADHERBERGI OG HERBERGI
- GEYMSLA

BREYTING A	BREYTING B	BREYTING C	BREYTING D	VERKHEITI SÚÐURHVAMMUR 15 HAFNARFIRDI	 RAFTÆKNISTOFAN <small>SÚÐURLANDSBRÁÚT 4, SIML 91-660080</small>	DAGS. Nóv 88
MKV. ENGINN	TEIKNAD BrB	YFIRF.	SAMP.	VERKHLUTI EINLÍNUMYND, GREINARTÓFLUR (BÚÐUM)		HANNAÐ SIG