



1 hæð

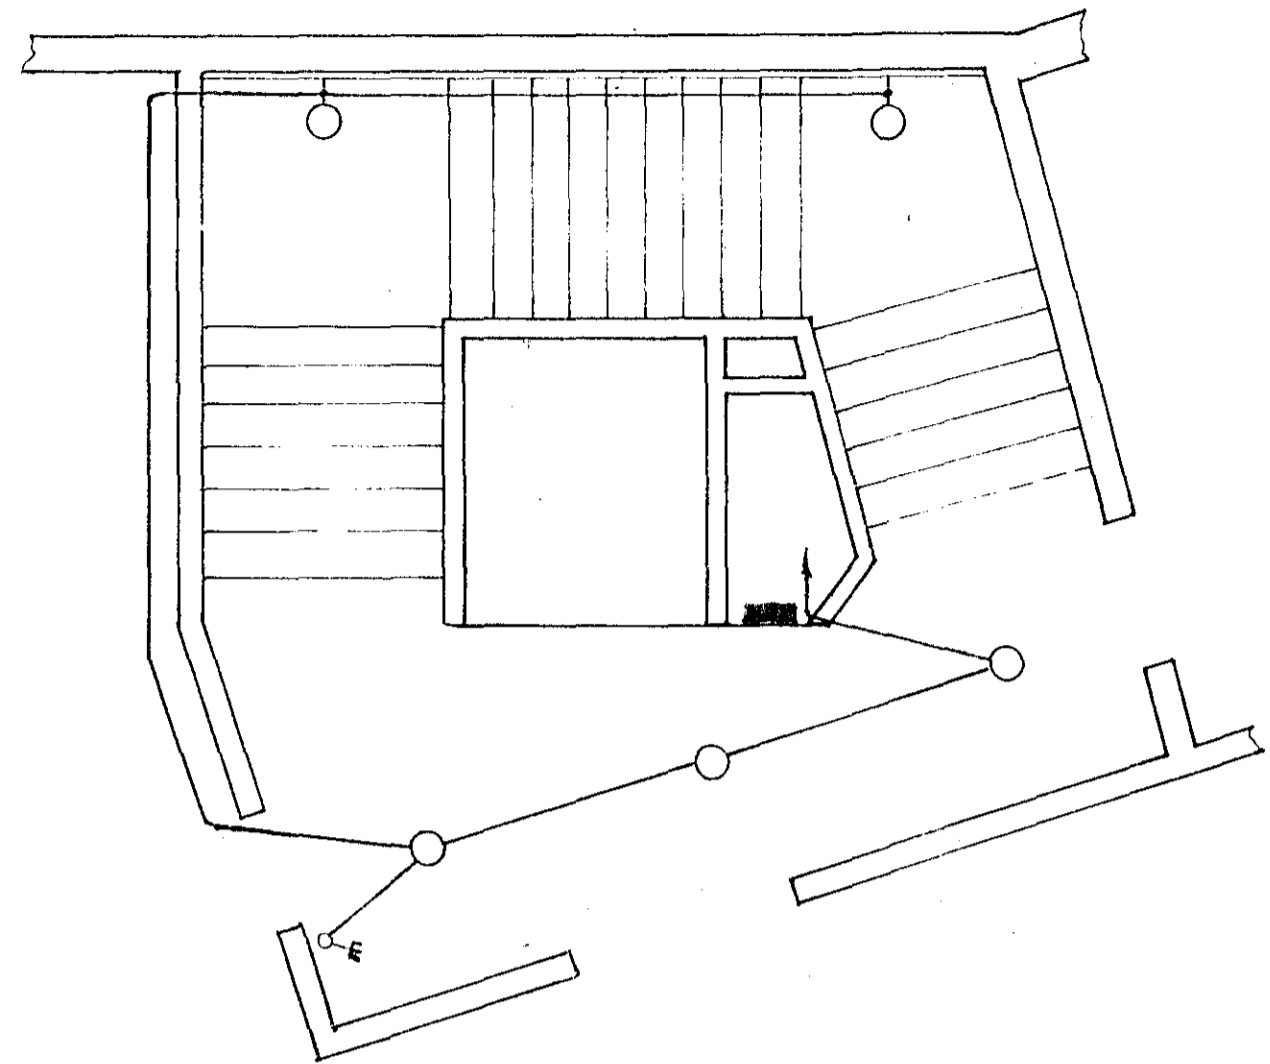

2 og 3 hæð

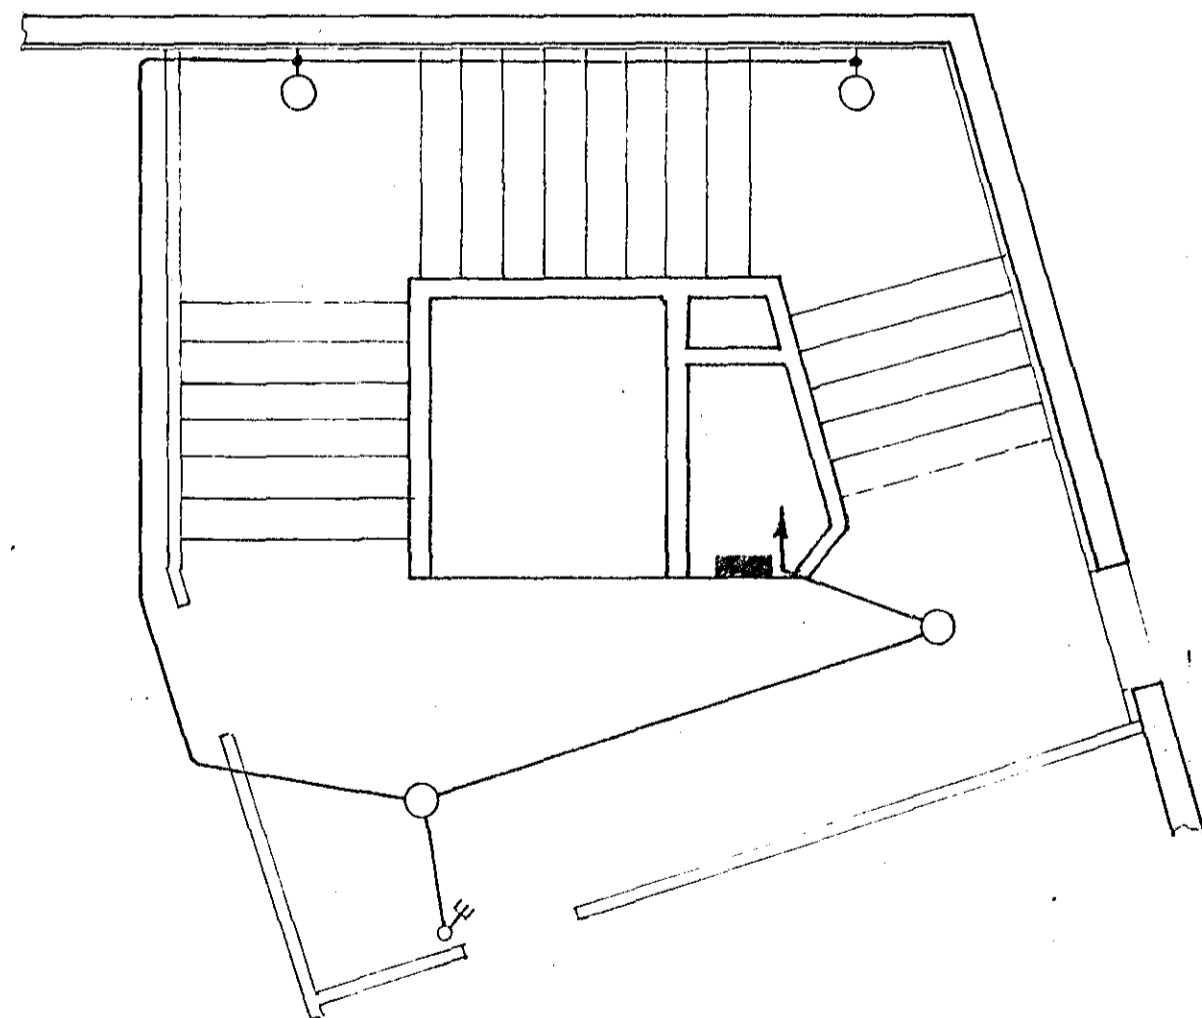

4. hæð

Hæð veggjösa skal vera 230 sm frá gólfu
 Hæð rofa skal vera 115 sm frá gólfu

SPARISJÓÐUR HAFNARFJÁRDAR

Rafloagn í sigghúsi

38.83
 Sveinn Magnússon

16)