


Samb/Klt 5/12 1988  
 VEGN FULLNADARFRAGANGS  
 Albert Þorsteinsson  
 L. Rafteikningar

Inntök samþykkt 15.11. 1988  
 L. RAFFEITU HAFNARFARÐAR  
 Albert Þorsteinsson

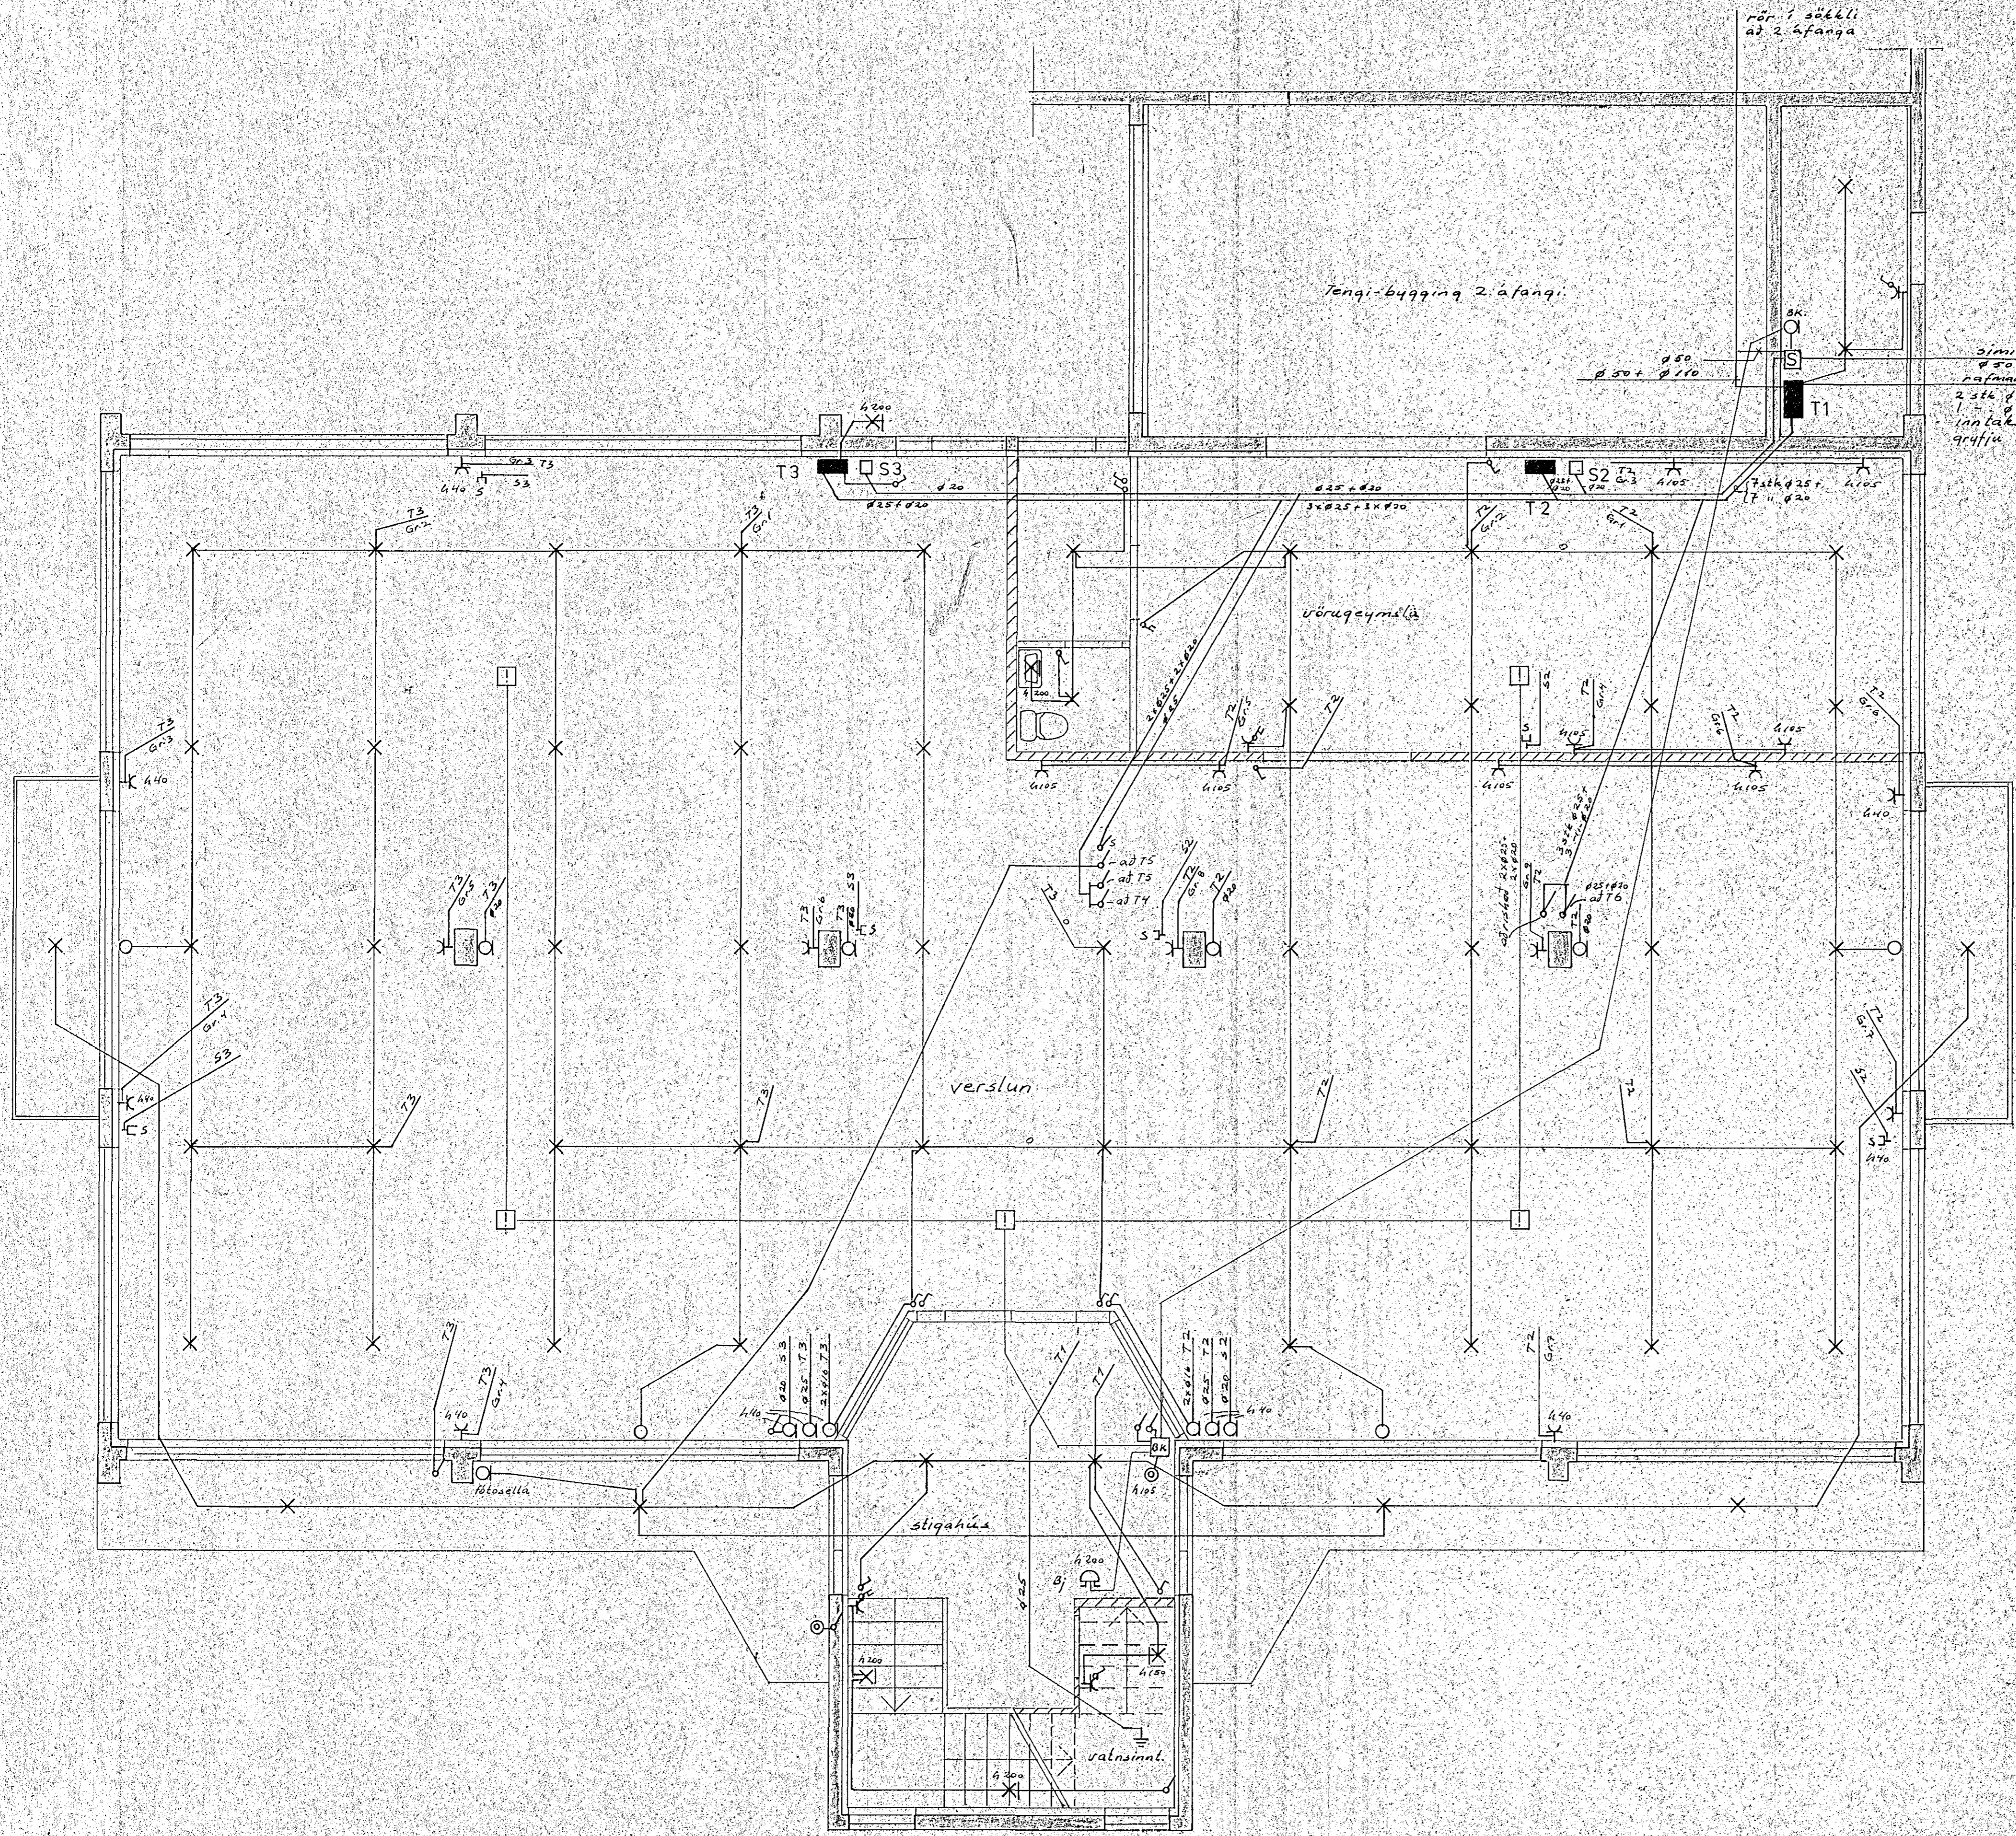

Skýringar  
 Malstraumur rofa og tengla 24-60 A  
 Pipur 200 Ø 6 mm og vör 15 mm } nema annars sé gætt  
 Hoef rofa 20 105 cm  
 Taka skal mál millireggja s.k. smíðatöngu  
 Bindu skal samar bakki, og stúttabotna og vörnsmnt  
 Tenglarannur skulu almennt vera í skrifstofum  
 Ganga skal frá raflofn s.k. reglugert R.E.R. og Rafveita Notandi  
 L. baknar loftna  
 S. -11- Síma  
 Ds -11- dyrasíma

1. HÆÐ M 1:50

TEIKNING NR. 2650

BÆJARHRAUN 20 HAFNARFIRDI			
FROR	0388	2.9.88	RAFLOGN OG VEIKSTRAUMS
TEKN	212	2.9.88	LAGNIR 1.HÆÐ
SAM			
JJ			Nr. 171 BL 1 AF 3
BREYTING DAGS TEIKN SAMB			MAL

JJ RAFTEIKNINGAR KLAUSTURHVAMMUR 3 S 651046 HAFNARFIRDI