


SEÐIÐYKKT  
VEGNA FULLNADARFRAGANGS  
*Robert Jónsson*  
L.L. RAÐVEITINGARFRAGA  
L.L. RAÐVEITINGARFRAGA

Inntök samþykkt 16.11.1989  
L.L. RAÐVEITINGARFRAGA  
*Robert Jónsson*

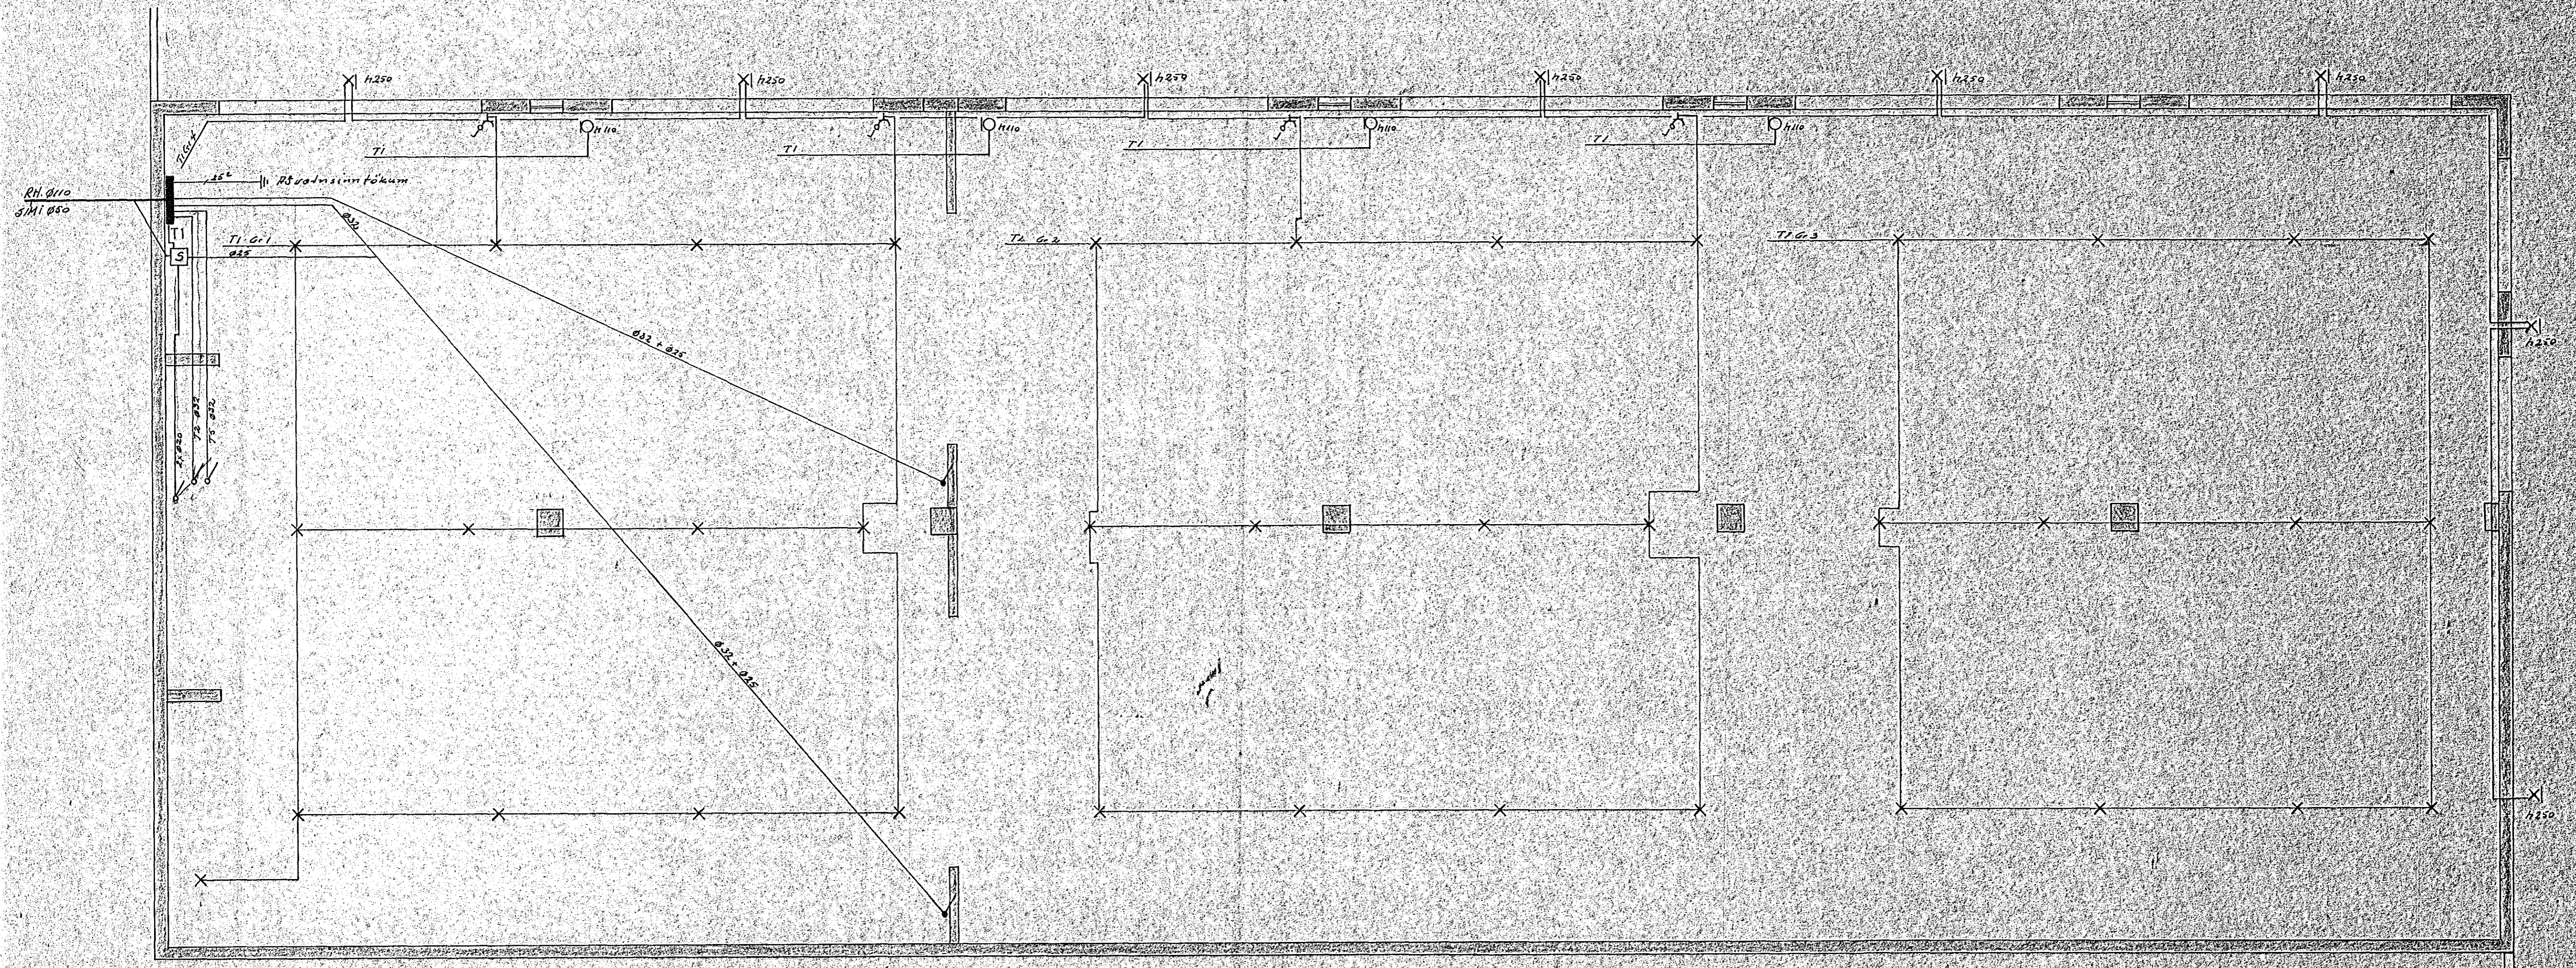

GRUNNMYND KJALLARA

TEIKNING NR. *2658*

DRANGAHAUN 4 HAFNARFIRÐI		
DRANGAHAUN 4	RAÐVEITINGARFRAGA	16
		26
		3
		30
		30