


SNID M.1:100

Skýringar:

Malstraumur rofa og tengla se 10A } nema annars
 Pipur séu 416, vir 6,5² } se 9.213.
 Hæð rofa og tengla se 105 cm
 Gangar skal frá raflögn samkv. reglugerð.
 R.E.R. og Rafvættu Hafnarfjarðar.
 Þetta skal vandlega inntaksrör.

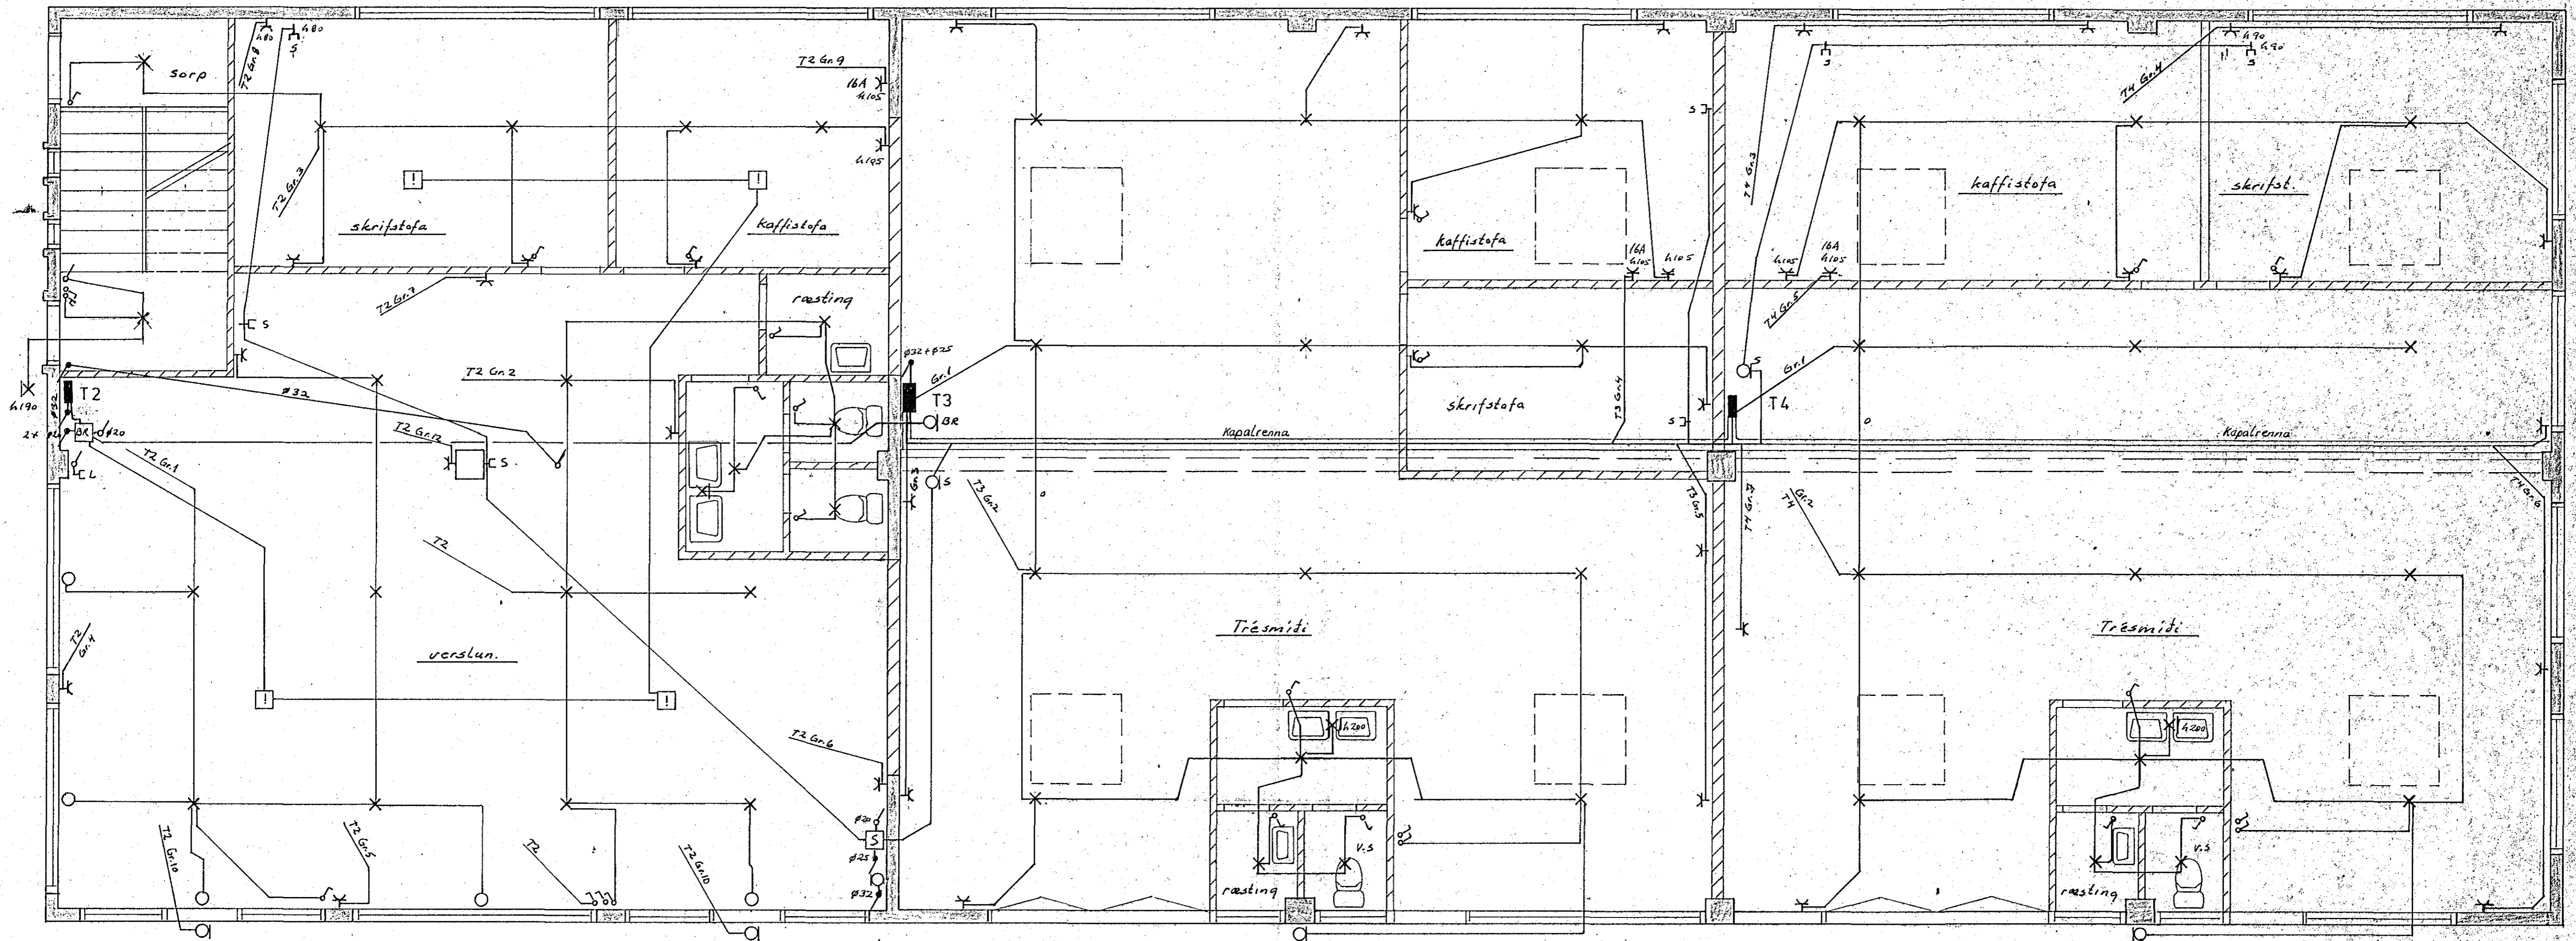

GRUNNMYND 1. HÆÐAR M. 1:50

DRANGAHRAUN 4 HAFNARFIRÐI

RAFLOGN 1 HÆÐAR

Hornas 1:9/11
 Teikn 1:5/11
 Dags júlí 88
 Bl 2 af 3
 Mkv 1:50/1100
 Verk nr. 177