


TAFLA T -SKÁPUR

3N~50HZ380V

BLAD 2

BLAD 3

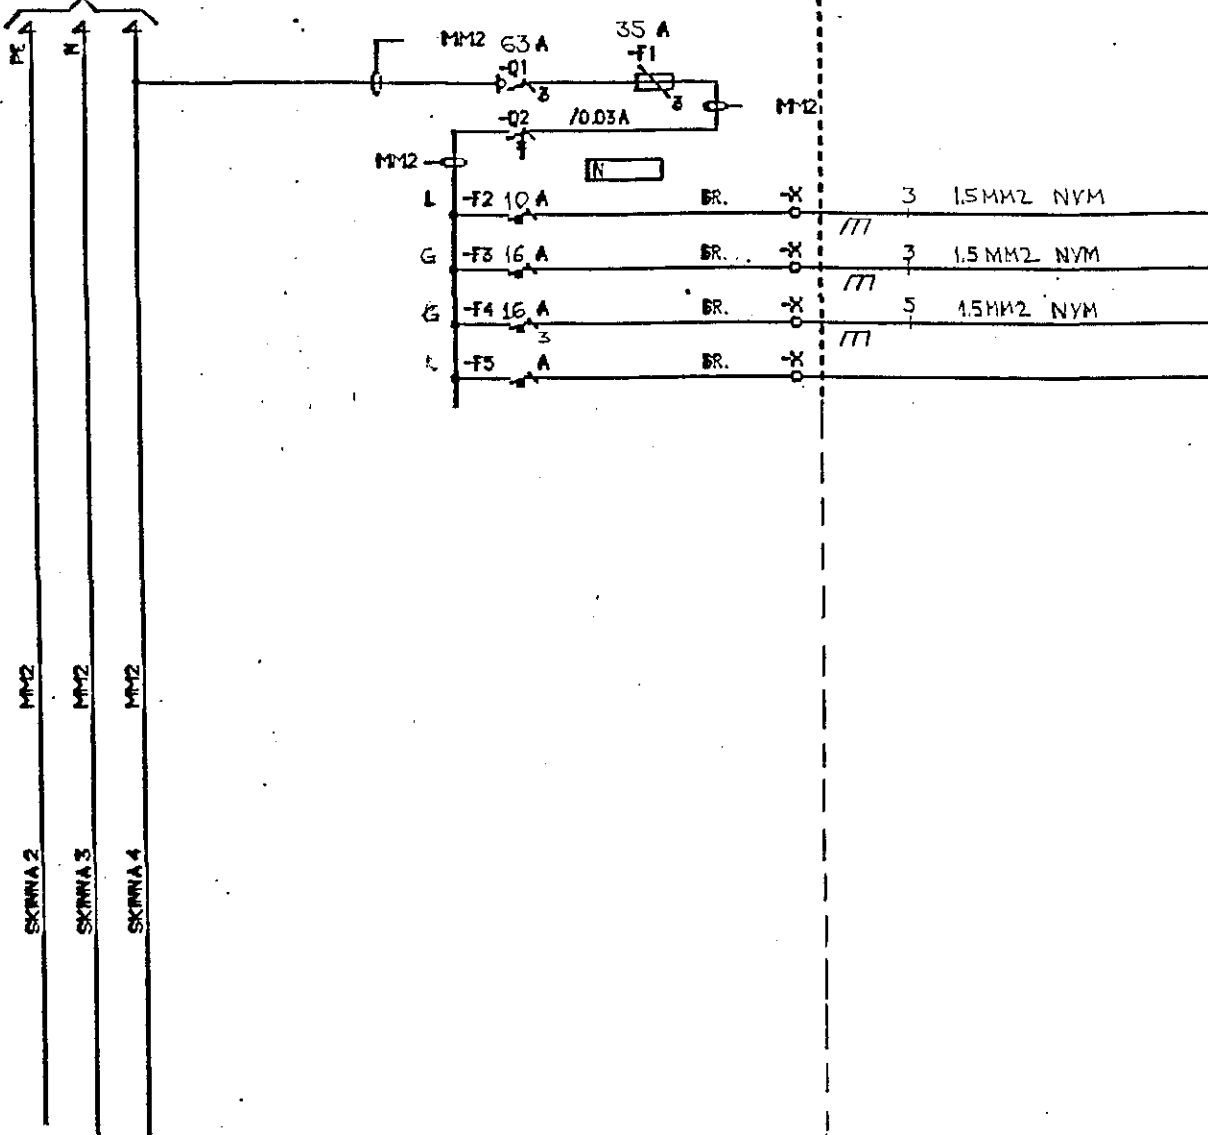

GRÆNARHEITI

LJÓS OG TENGLAK Í TÖFLUH.
 1 FASA TENGILL Í TÖFLUH.
 3 FASA TENGILL Í TÖFLUH.

UPPSETT
AFL

SAMTÍMA
AFL

SJÁLFRÖR SKULU Hafa MINNST 6 KA ROFGETU
 SJÁLFRÖR Hafa ÚTLEYSIKENNLINU L NEMA ANNARS SÉ GETIÐ
 BRÆÐFRÖR Hafa ÚTLEYSIKENNLINU O NEMA ANNARS SÉ GETIÐ
 VÍRINGAR NZIAN TÖFLUNNAR SKAL GERA MED FÍNDÆTTUM VÍR
 NOTA SKAL VÍRENDHÖLKA

Verkhelti		KIRKJA VIÐIÐTADASÓKNAR.	
Kvarði	em 0 1 2 3 4	Verkhelti	EINLÍNUMYND T.O.1.
Hannab	Telknab	Vírfa-R	Þafhönnun
AA			Röðgjafaverkfraðingar Ármúla 42 sími 91-84833
Dags	6amp	Verknúmer	Telknúmer
JAN 1988			-3-
Blab	Breyt		
	3		