


TAFLA T -SKÁPUR

3N~50~230V

BLAD 12

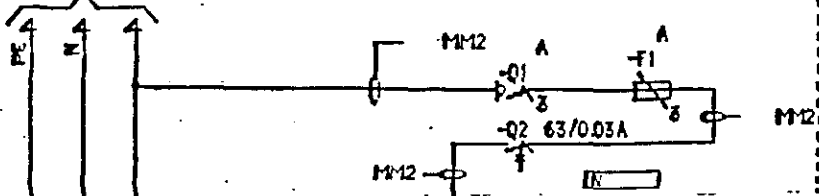

• SJÁLFRÖR SKULU Hafa MINNST 6 KA ROFDETU
 • SJÁLFRÖR Hafa ÚTLEYSIKENNLINU & NEMA ANNARS SÉ GETID
 • BRÆDNÖR Hafa ÚTLEYSIKENNLINU & NEMA ANNARS SÉ GETID
 • VÍRINGAR INNAN TÖFLUNNAR SKAL GERA MED FÍNPÆTTUM VÍR
 • NOTA SKAL VÍRENDHÖLKA

GREINARHEITI

UPPSETT
AFL

SAMMILA
AFL

Verkheiti		KIRKJA VIÐISTADASÓKNAR.	
Kvarði	Verkhluti	EINLÍNUNYND T. 1. 1.	
om 0 1 2 3 4			
Kannab sj	Telknab sj	Yfirfarab	
Dags sept 1987	Samþ	Verknúmer	Tekningunúmer
			- 3 -
			Blad 13
			Breyt