
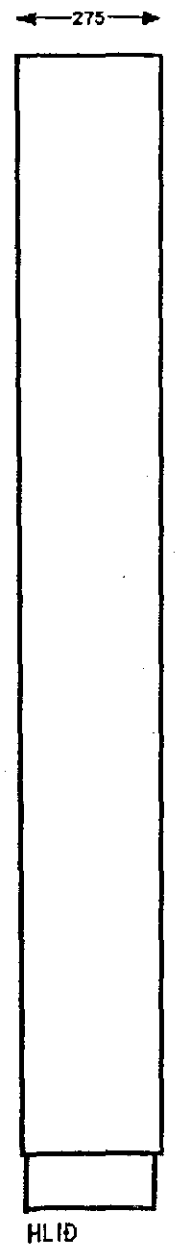
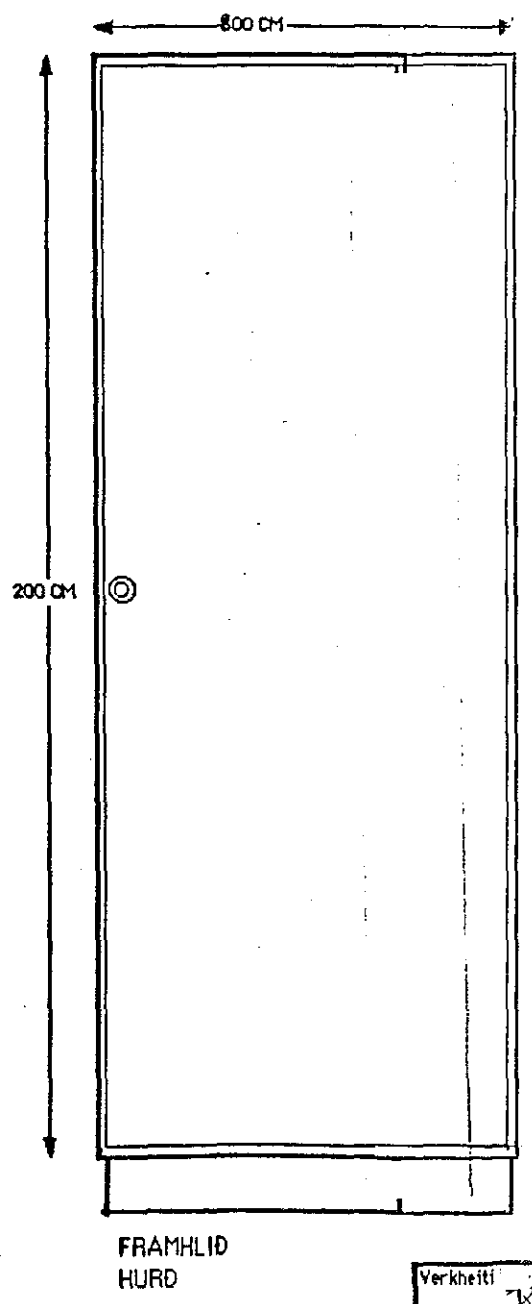


F
E
D
C
Dags.
Hannab
Yfirfarab
Breyting
A

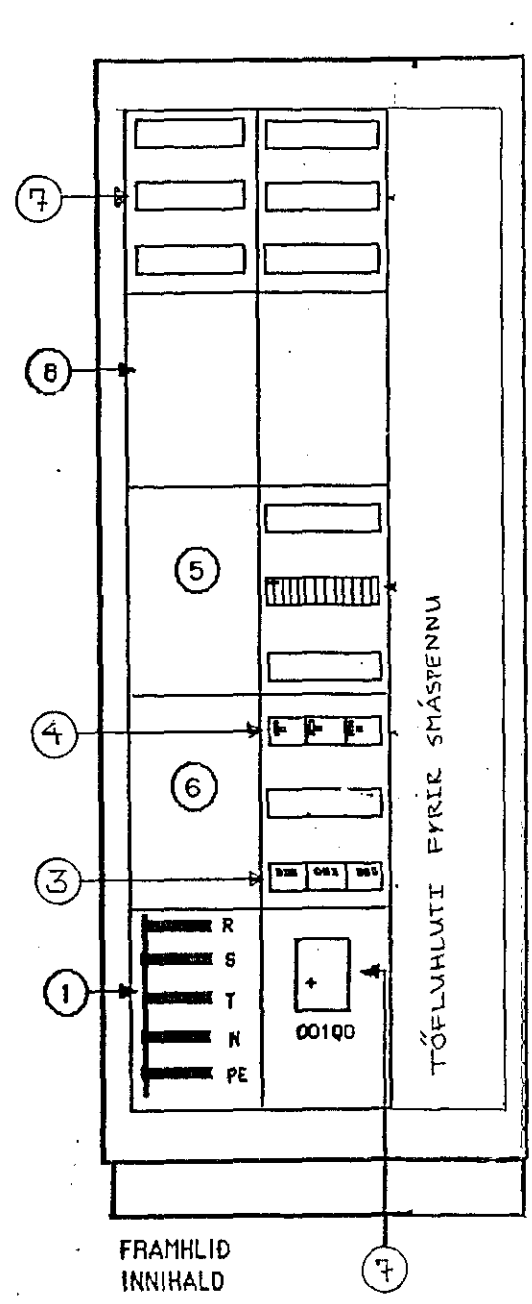

SKÝRINGAR:

1. STRAUMSKINNUR 250 A 5 PÓLA.
2. HÖFUÐROFI 100A.
3. NEOZED BRÆÐIYÖR.
4. LEKASTRAUMSLIDAR.
5. SJÁLFYÖR.
6. SJÁLFYÖR.
7. RADKLEMMUR OG SKINNUR.
8. LJÓSASTÝKING OG SEGULLIDAR.

Verkheiti				KIRKJA I VIDISTADASÓKNAR			
Kvarði enginn		Verkhúti		TAFLA T.1.1			
cm 0 1 2 3 4				ÓTLIT OG TILLAGA AÐ NIÐURRÖÐUN			
Hannab Teiknab Yfirfarab		Röðgjafaverkfræðingar		Blas		Breyt	
DÁ/ÁA/ÁSGEIR		Rafhönnun		Ármúla 42 stímt 91-84833		14	
Dags Jan 8. Samb.		Verknúmer		Teikningarnúmer			