



Aðaltafla.

Kerfi 3/N ~ 400 / 230 V

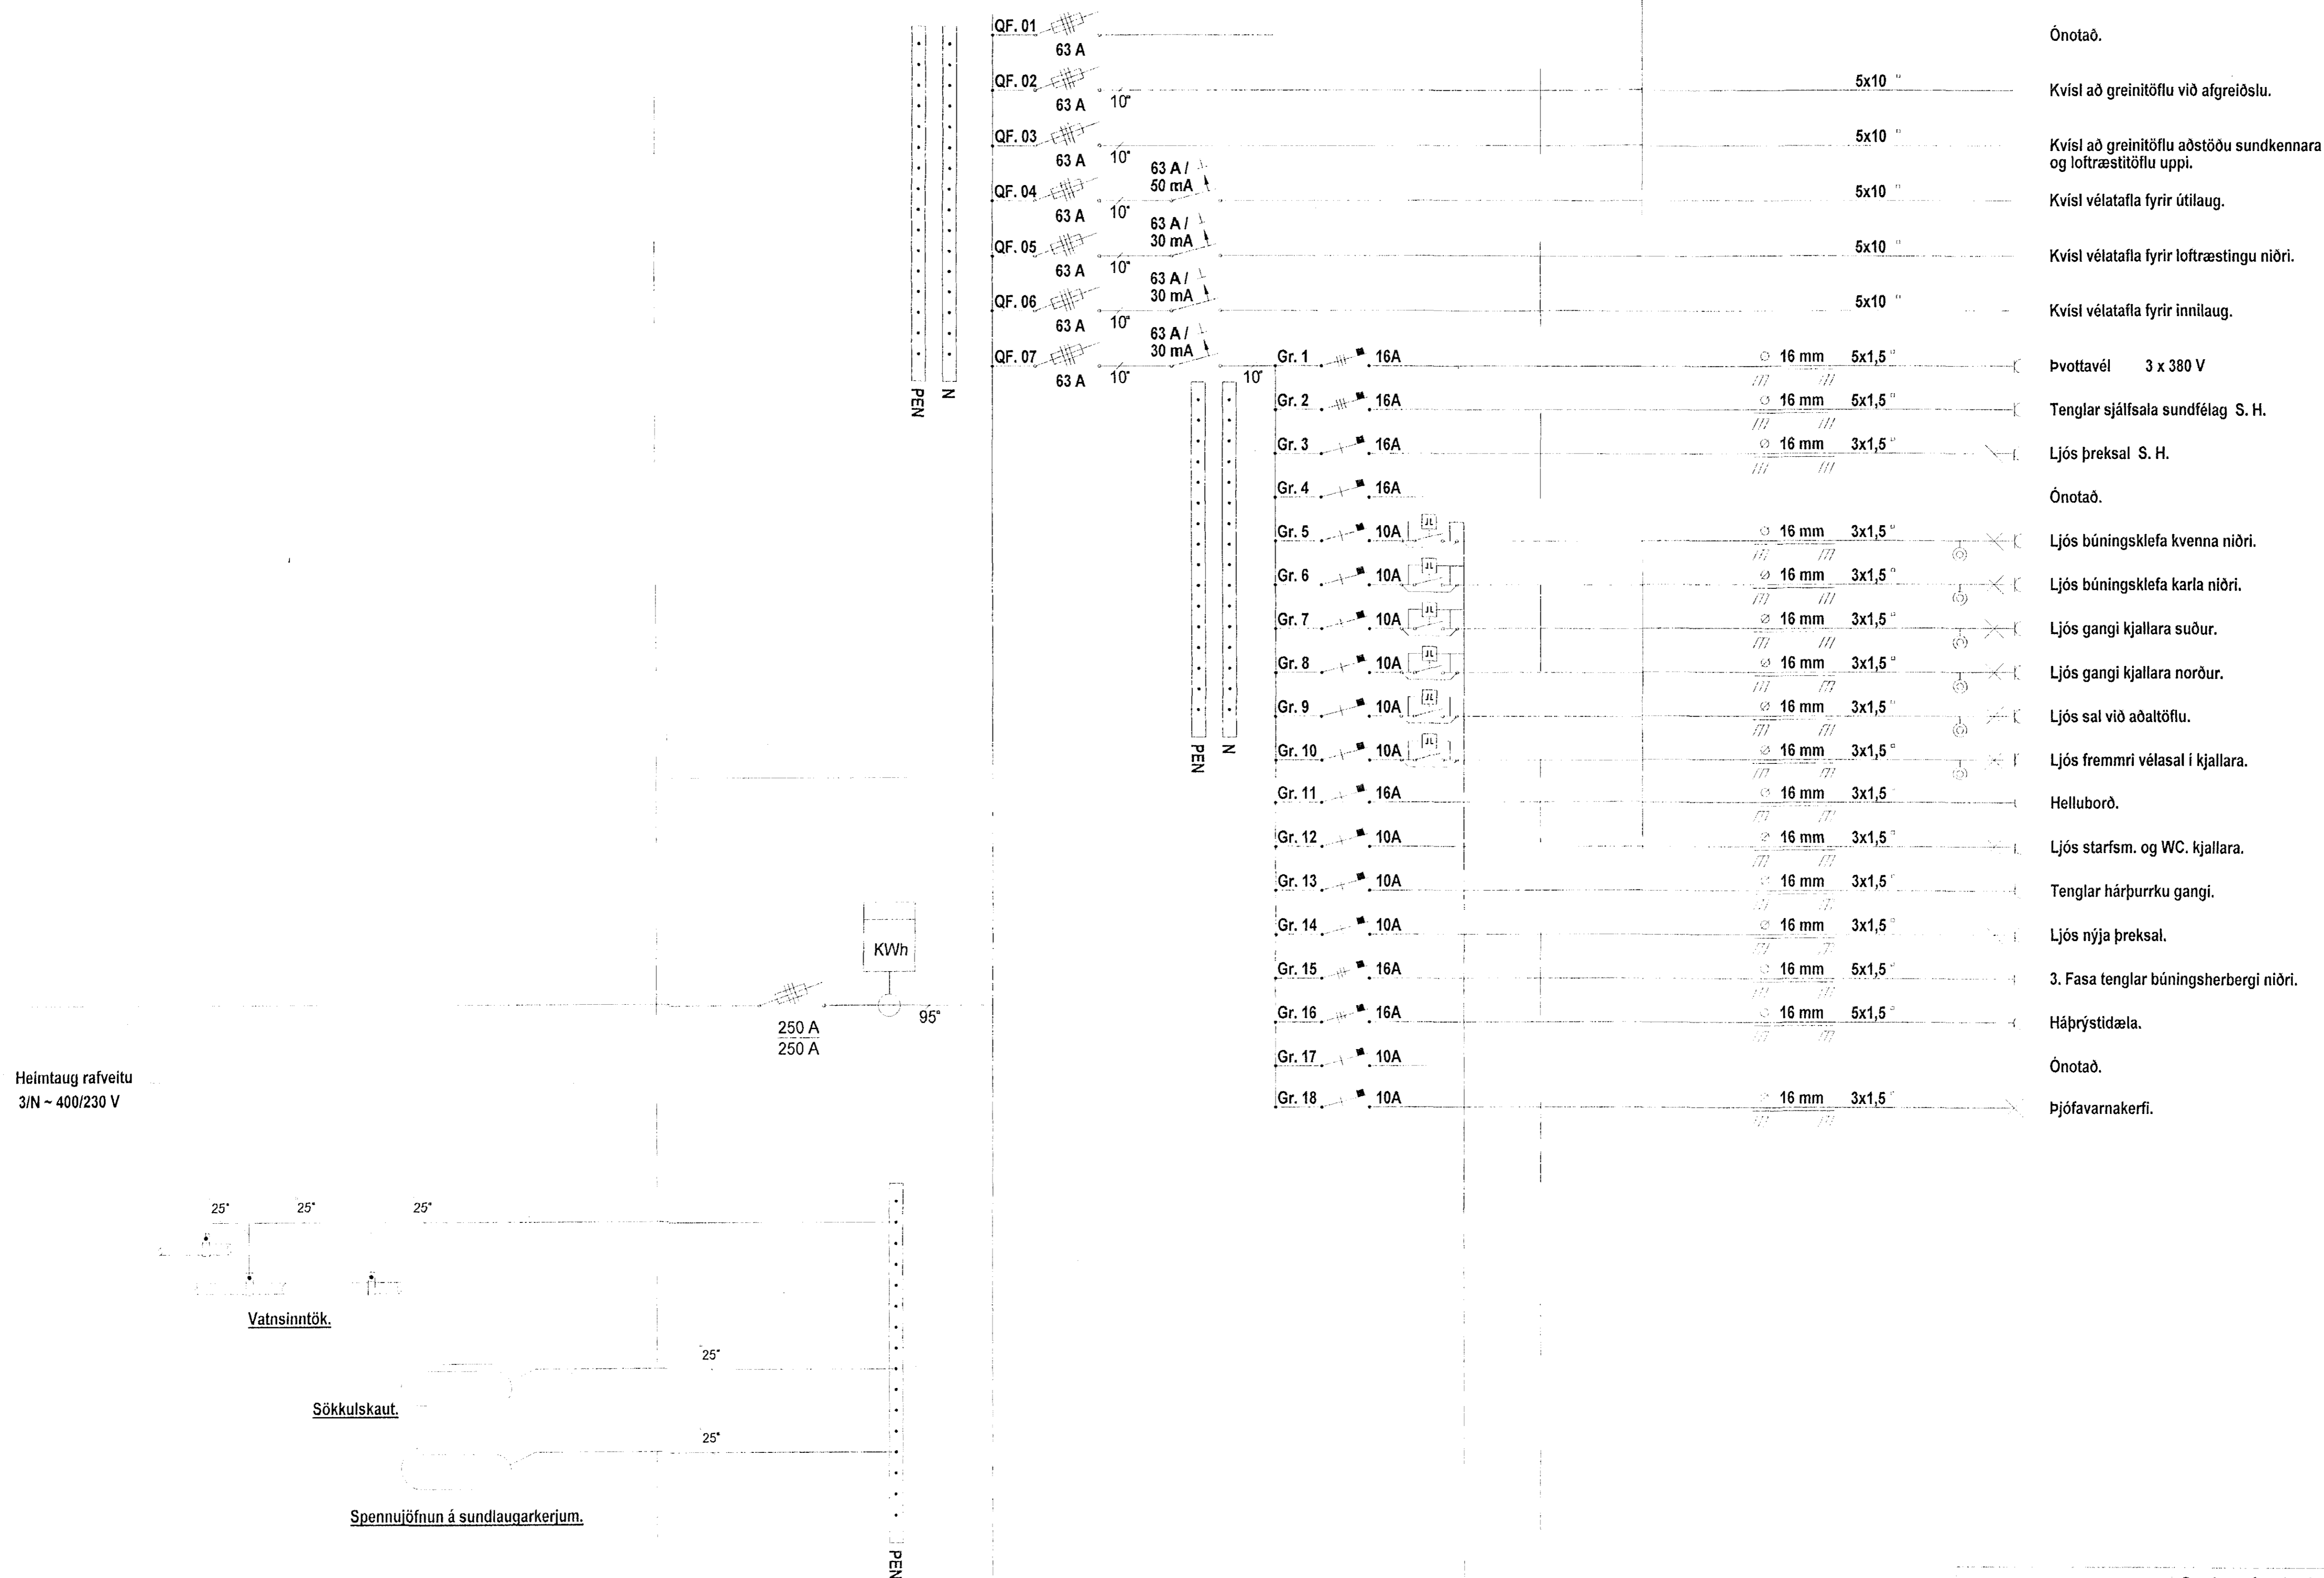

- Ónotað.
- Kvisl að greinitöflu við afgreiðslu.
- Kvisl að greinitöflu aðstöðu sundkennara og loftræstitöflu uppi.
- Kvisl vélatafla fyrir útilaug.
- Kvisl vélatafla fyrir loftræstingu niðri.
- Kvisl vélatafla fyrir innilaug.
- Þvottavél 3 x 380 V
- Tenglar sjálfssala sundfélag S. H.
- Ljós þreksal S. H.
- Ónotað.
- Ljós búningssklefa kvenna niðri.
- Ljós búningssklefa karla niðri.
- Ljós gangi kjallara suður.
- Ljós gangi kjallara norður.
- Ljós sal við aðaltöflu.
- Ljós fremmri vélasal í kjallara.
- Helluborð.
- Ljós starfsm. og WC. kjallara.
- Tenglar háþurrku gangi.
- Ljós nýja þreksal.
- 3. Fasa tenglar búningsherbergi niðri.
- Háþrýstidæla.
- Ónotað.
- Þjófavarnakerfi.

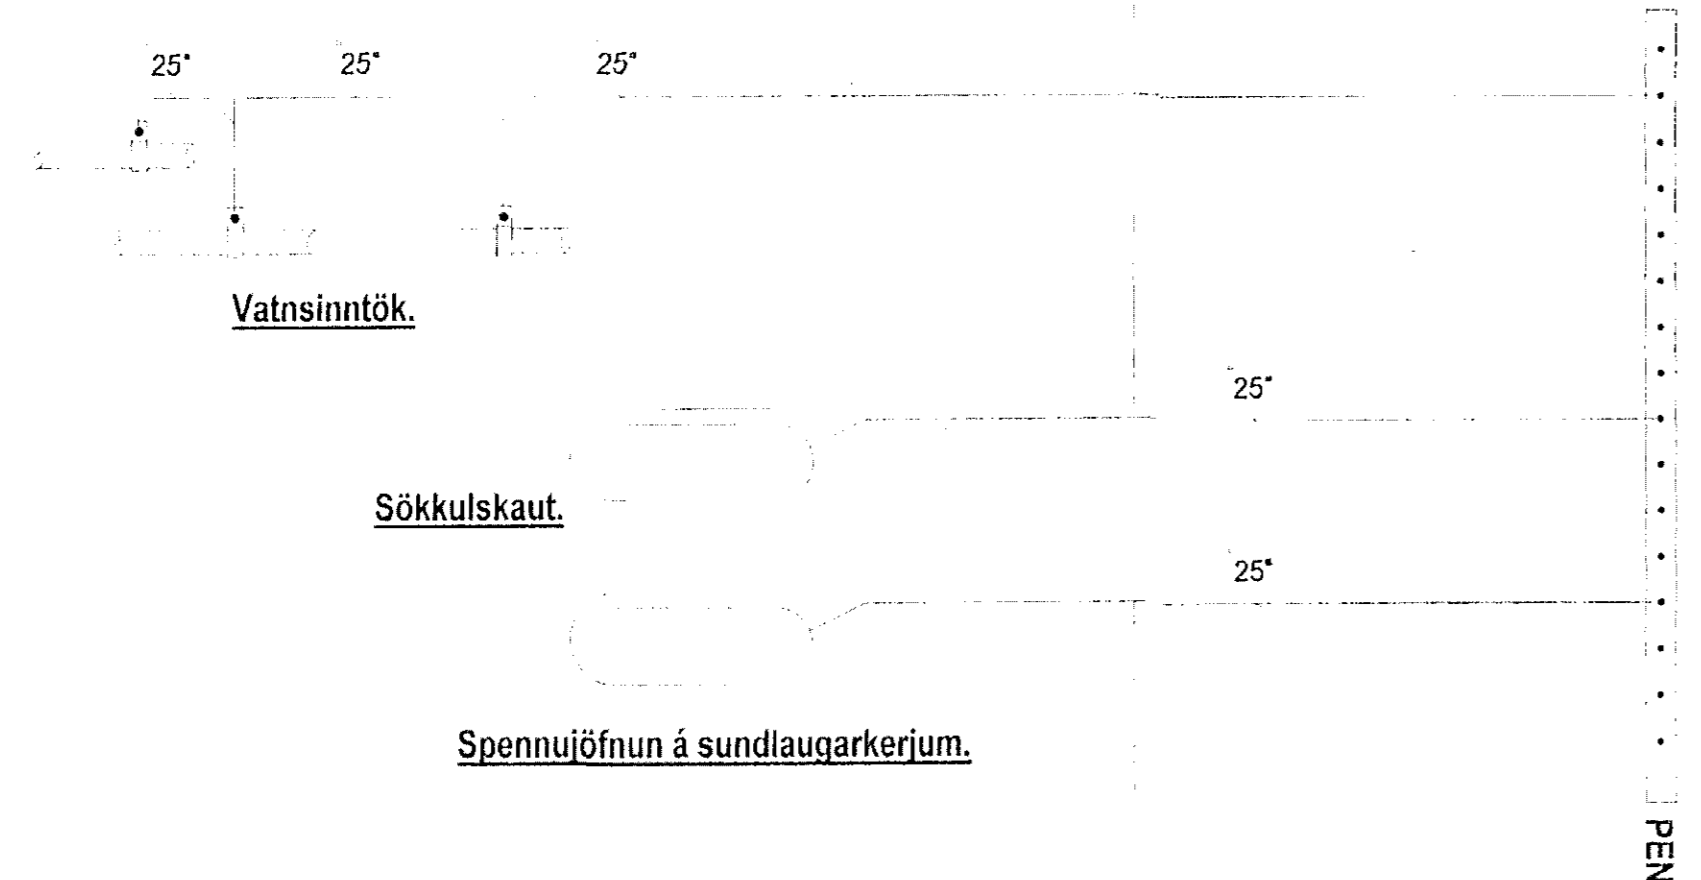

Pétur Benediktsson kt. 181263 - 2889 Hraunbæ 28 110 Reykjavík S : 5674789		Sunlaug í suðurbæ , Hafnafirði Aðaltafla Einlínamynd	Blað 1 af 2
H.	T. Pétur Ben	D. Mars '99	Ath. Breytingar gerðar Febrúar '99

2617