


ADALTAFLA

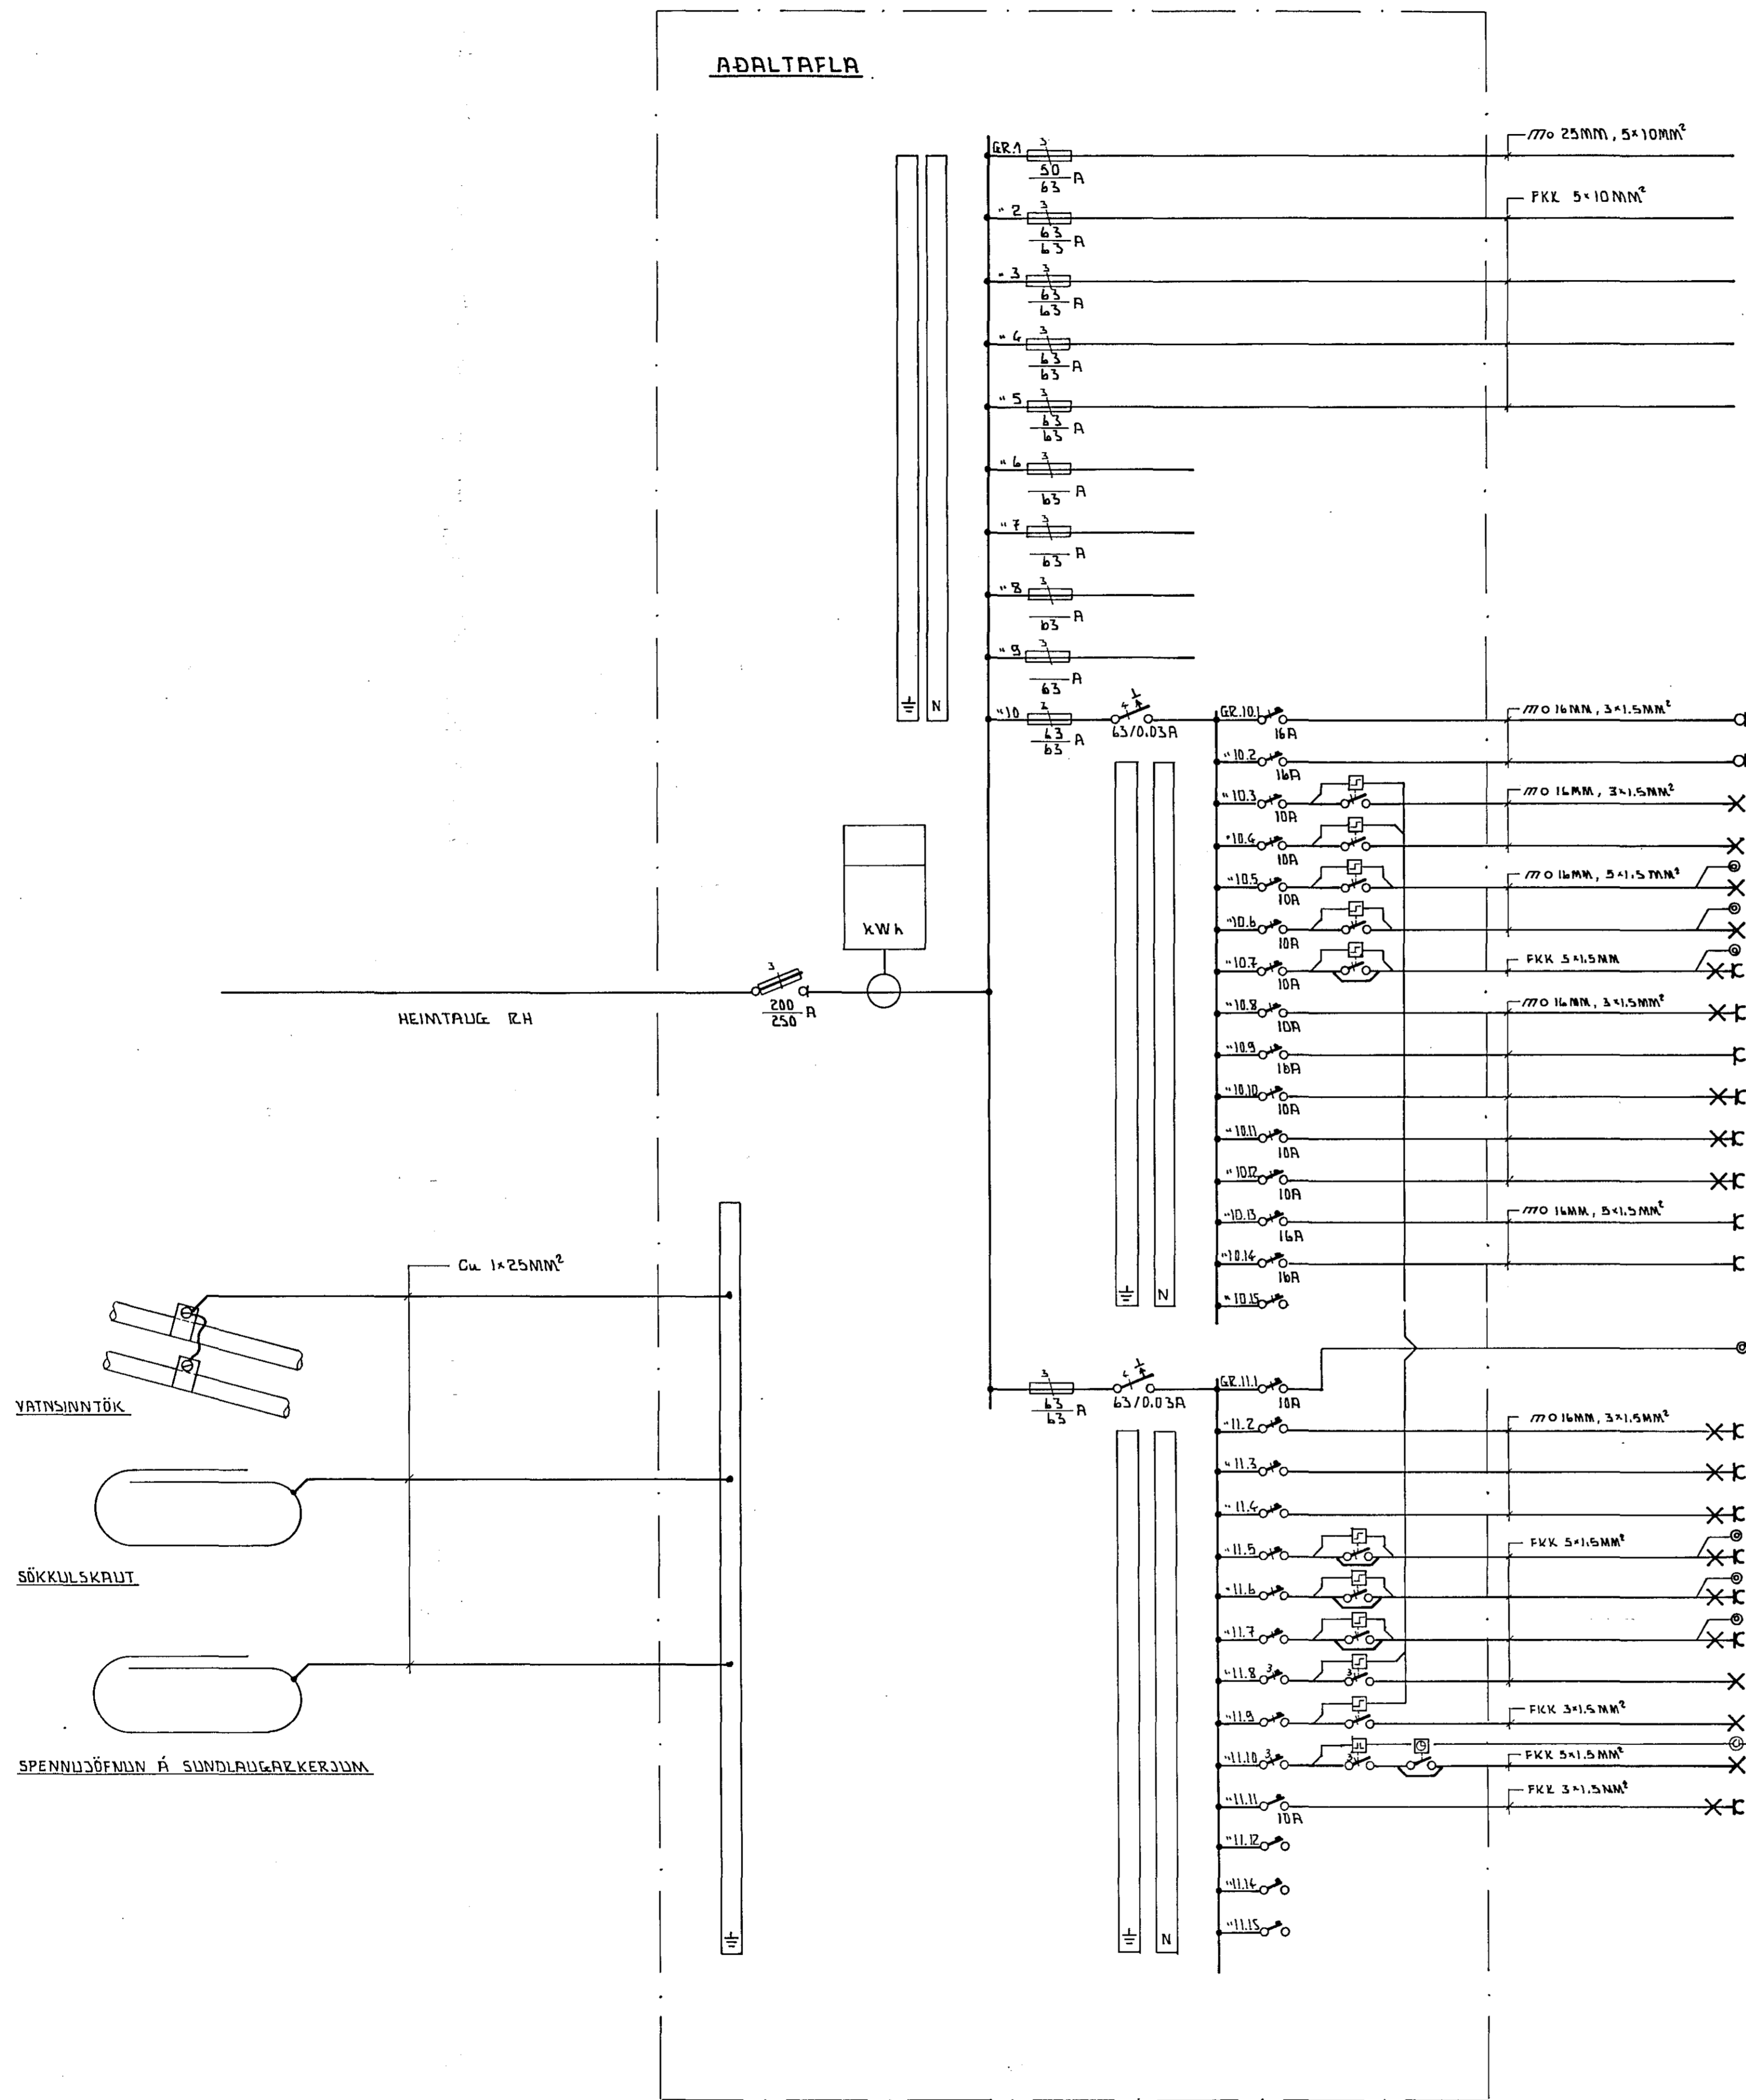

- KVÍSL AÐ GREINITÖFLU VIÐ AFGREIÐSLU.
- KVÍSL AÐ GREINITÖFLU VIÐ AÐSTÖÐU SUNDKEMNARA.
- KVÍSL AÐ VÉLATÖFLU 1.
- KVÍSL AÐ VÉLATÖFLU 2.
- KVÍSL AÐ LOFTRÆSTITÖFLU.
- HÁRÞURRUKUR VIÐ BÚNINGSKLEFA KARLA Í KJALLARA.
- " ----- KVENNA -----
- BÚNINGSKLEFI KVENNA Í KJALLARA.
- BÚNINGSKLEFI KARLA Í KJALLARA.
- GANGLUR VIÐ BÚNINGSKLEFA Í KJALLARA
- " -----
- KLEFI TEKNIBÚNADAR Í KJALLARA.
- KAFFISTOFA OG SKRIFSTOFA FORSTÖÐUMANNS.
- UPPVOTTAVÉL Í KAFFISTOFU STARFSFÓLKS.
- BÚNINGSAÐSTABA STARFSFÓLKS OG GANGLUR.
- AUSTURENDI KJALLARA.
- " -----
- TENGLAR FYRIR GÓLFVOTTAVÉL.
- " -----
- STÝRING Á LÝSINGU FRÁ AFGREIÐSLU.
- STÝRISTRUMUR.
- GANGLUR OG GEYMSLUR VIÐ LOFTRÆSTIKLEFA Í KJALLARA.
- LOFTRÆSTIKLEFI.
- GEYMSLA VIÐ LOFTRÆSTIKLEFA.
- LEYÐSLUGÖNG VIÐ 25 M LAUG
- LEYÐSLUGÖNG VIÐ 12.5 M LAUG
- LEYÐSLU KJALLARI VIÐ POTTA
- KASTARALÝSING Í 25 M LAUG
- KASTARALÝSING Í 12.5 M LAUG
- LÖSNEMI
- ÚTILÝSING
- SUNDLAUGARVÖREND

		SUNDLAUGARVÖREND	
		HAFNARFIBDI	
		ADALTAFLA	
		EINLÍNDRMYND	
BR.	DAGS.	BREYTING	
TÆKNIPJÓNUSTAN SF		HANNAÐ	KVARDI
LÁGMÚLA 5 - 108 REYKJAVÍK - SÍMI 83844		20/10K	
Sig. H. Ólafsson		TEKNAÐ	DAGS. JÚLÍ '28
YFIRFARIÐ	NR.	BL.	331
		AF.	