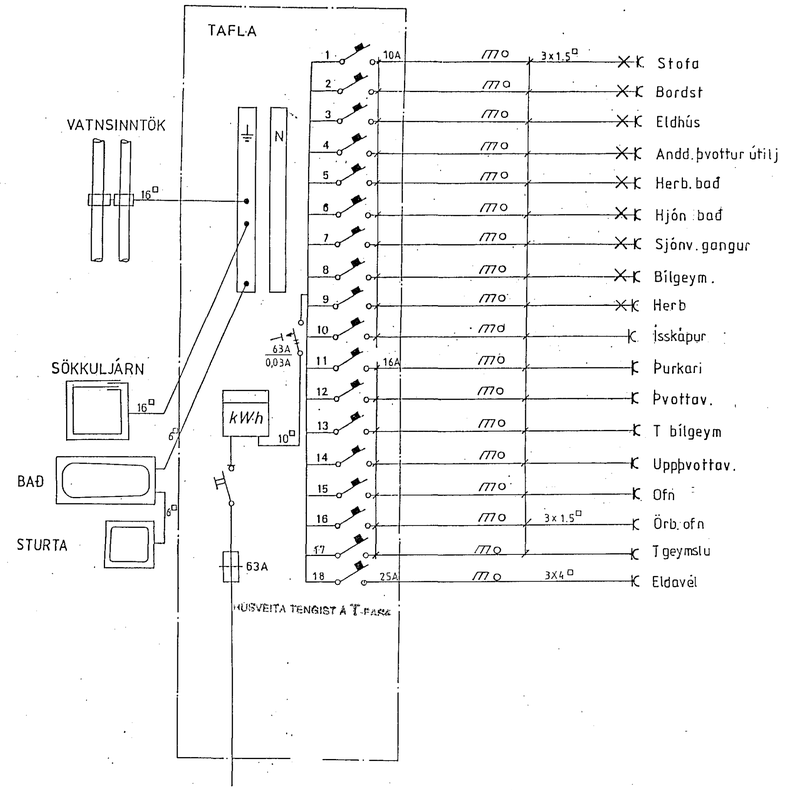

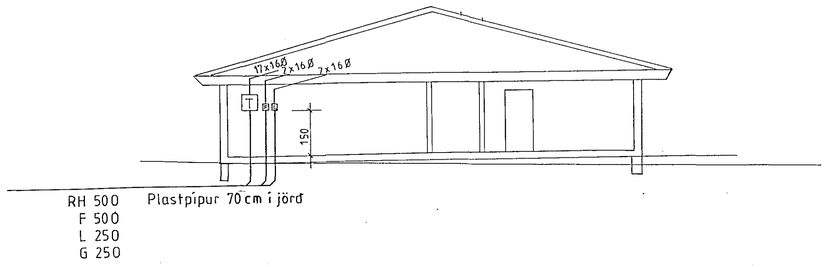

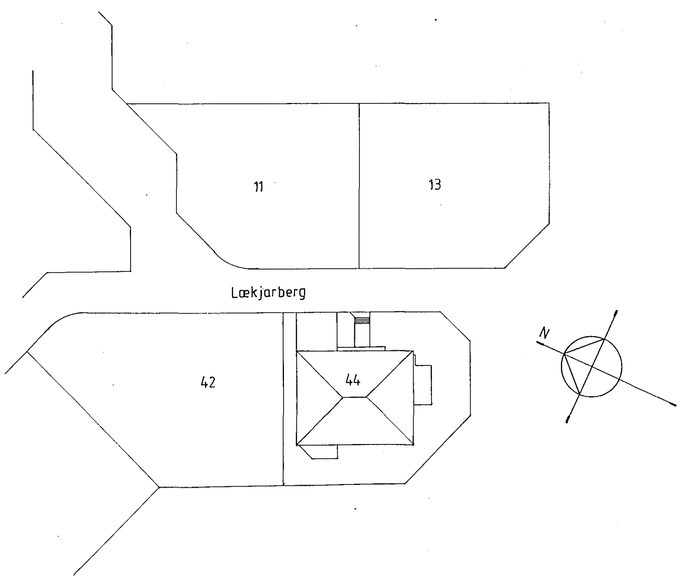

SKÝRINGAR

HÆÐ ROFA SKAL VERA 110 CM FRÁ FULLFRÁGENGNU GÓLFI.
HÆÐ ROFA Í HJÓNAHERB. SÉ 80 CM.
HÆÐ TENGLA VIÐ ROFA SÉ Í SÖMU HÆÐ OG ROFINN.
HÆÐ TENGLA, L OG F SÉU 20CM.
HÆÐ VEGGLJÓSA SÉ 160 CM.
HÆÐ VEGGLJÓSA Í WC. OG BAÐI SÉ 200 CM.
HÆÐ VEGGLJÓSA Í ELDHÚSI SÉ 150 CM.
HÆÐ TEGLA FYRIR ELDAVÉL SÉ 30 CM.
HÆÐ DYRABJÖLLU SÉ 220 CM.
MÁLSTRAUMUR ROFA OG TENGLA SÉ 10 A.
PÍPUR SÉU 16 MM OG VÍR 1,5 MM.
TAKA SKAL MÁL MILLIVEGGJA SKV. SMIÐATEIKNINGU.
NEMA ANNARS SÉ GETIÐ.

Lækjarberg 44 Hafn.	teikning no. 60
Raflagnateikning	blað 2 of 2
Afstöðumynd einlínumynd snið	mkv. 1:50
	dags. Águst 89
Þórður K Kristjánsson Rafvirkjam 54750	hannað
V Elma Cates Tæknit.	teiknað