Húsveita nr. 214/ Teikning nr. 1317
Samþykkt þ. 25.2. 1972
f.h. RAFVEITU HAFNARFJARÐAR
Eftirlitsmaður raflagna

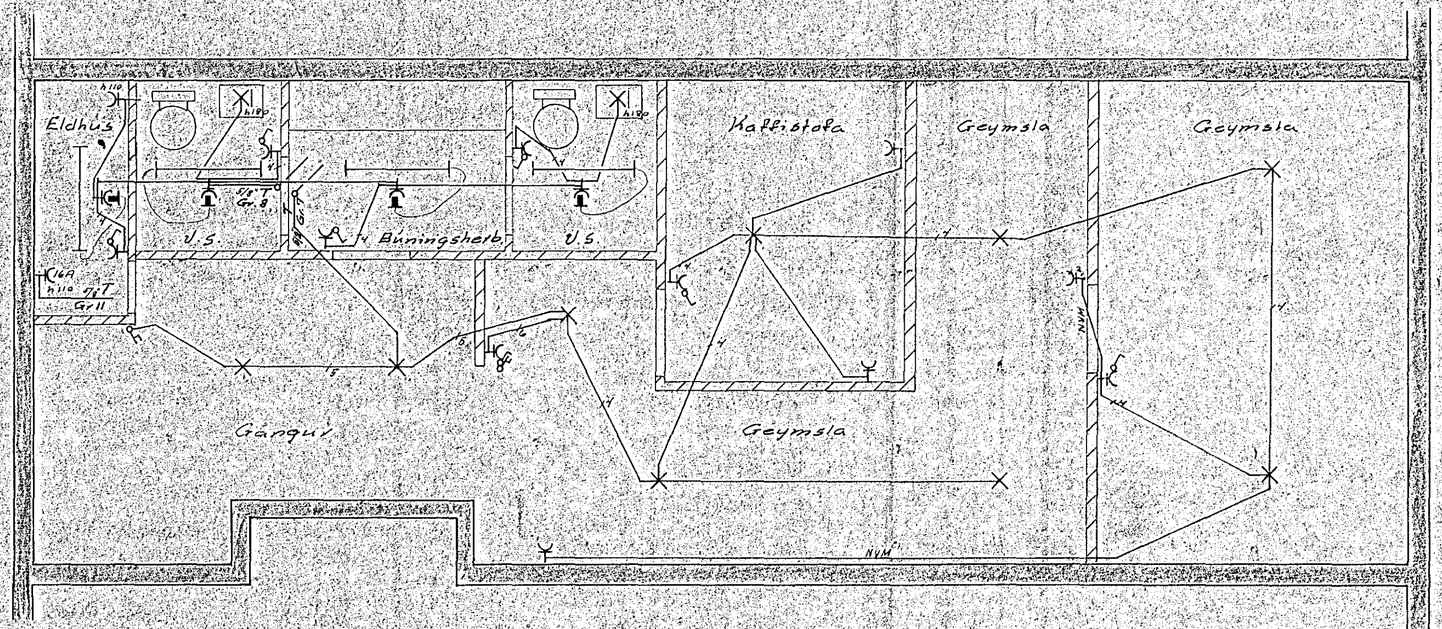

1317

Breytingar Nr.	Dags.	Nafn

Albert Kristinsson S. 50785
Jens Guðbjörnsson S. 52829

Miðvangur 41, Apótek
Ráðhús 4 kjallara

H. 1:50
M. 1:50
Bl. 1 af 2
Maí 1977
A.K. 76