

ÖLL RÖR 5/8" NEMA ANNARS SÉGETIB A TEIKNINGU.

HÆB A ROFUM 110. CM.

F ER SÍMI


JARÐSAMBAND. LEGGIST AÐ VATNSINNTAKI EF
 VATNSLÖGN ER ÚR JÄRNI, ANNARS SKAL GANGA
 ERA JARÐSKAUTI SAMKVÆMT REGLUM.

SKURÐUR Í TÖFLUKASBA OG INNTAK SJA TEIKN
 R-002.

Inntök samþykkt 17.12. 1972

f.h. RAFVEITU HAFNARFJARDAR

Ólafur J. Ólafsson

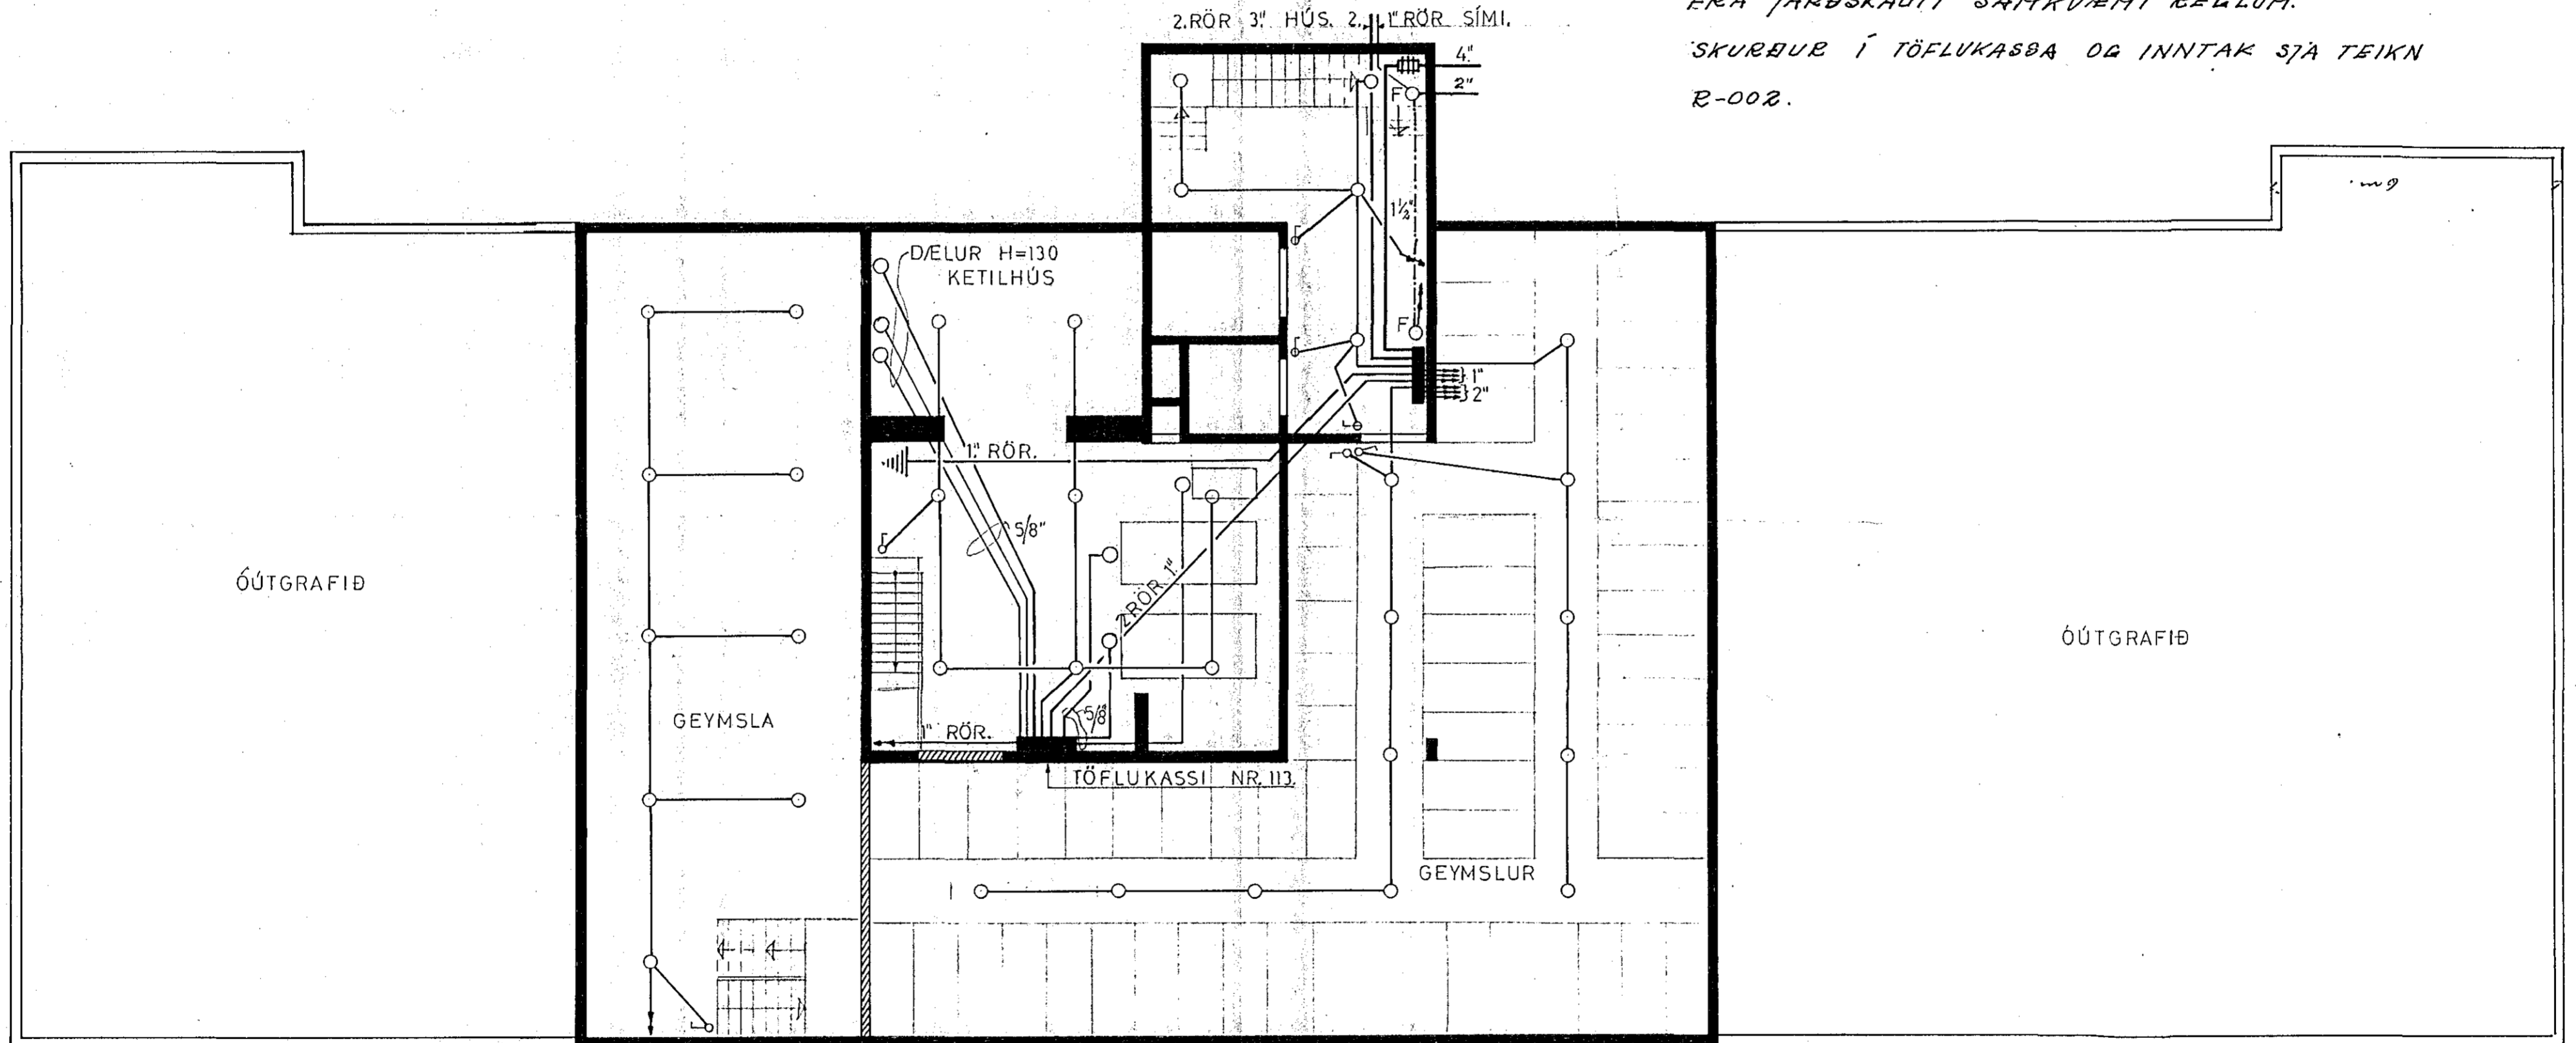

1317

K.F. HAFNFIRÐINGA	
VERZLUNARMÍÐSTÖÐ NORDURBÆ	
RAFLÖGN Í KJALLARA.	
V. 541001	U. R-005
Mál. 1:100	Dag. 19-11 '71
Teikn. S.S.	
Teiknistofa S.Í.S.	

