


2. HÆÐ
UTANÁLIGGJANDI LÖGN

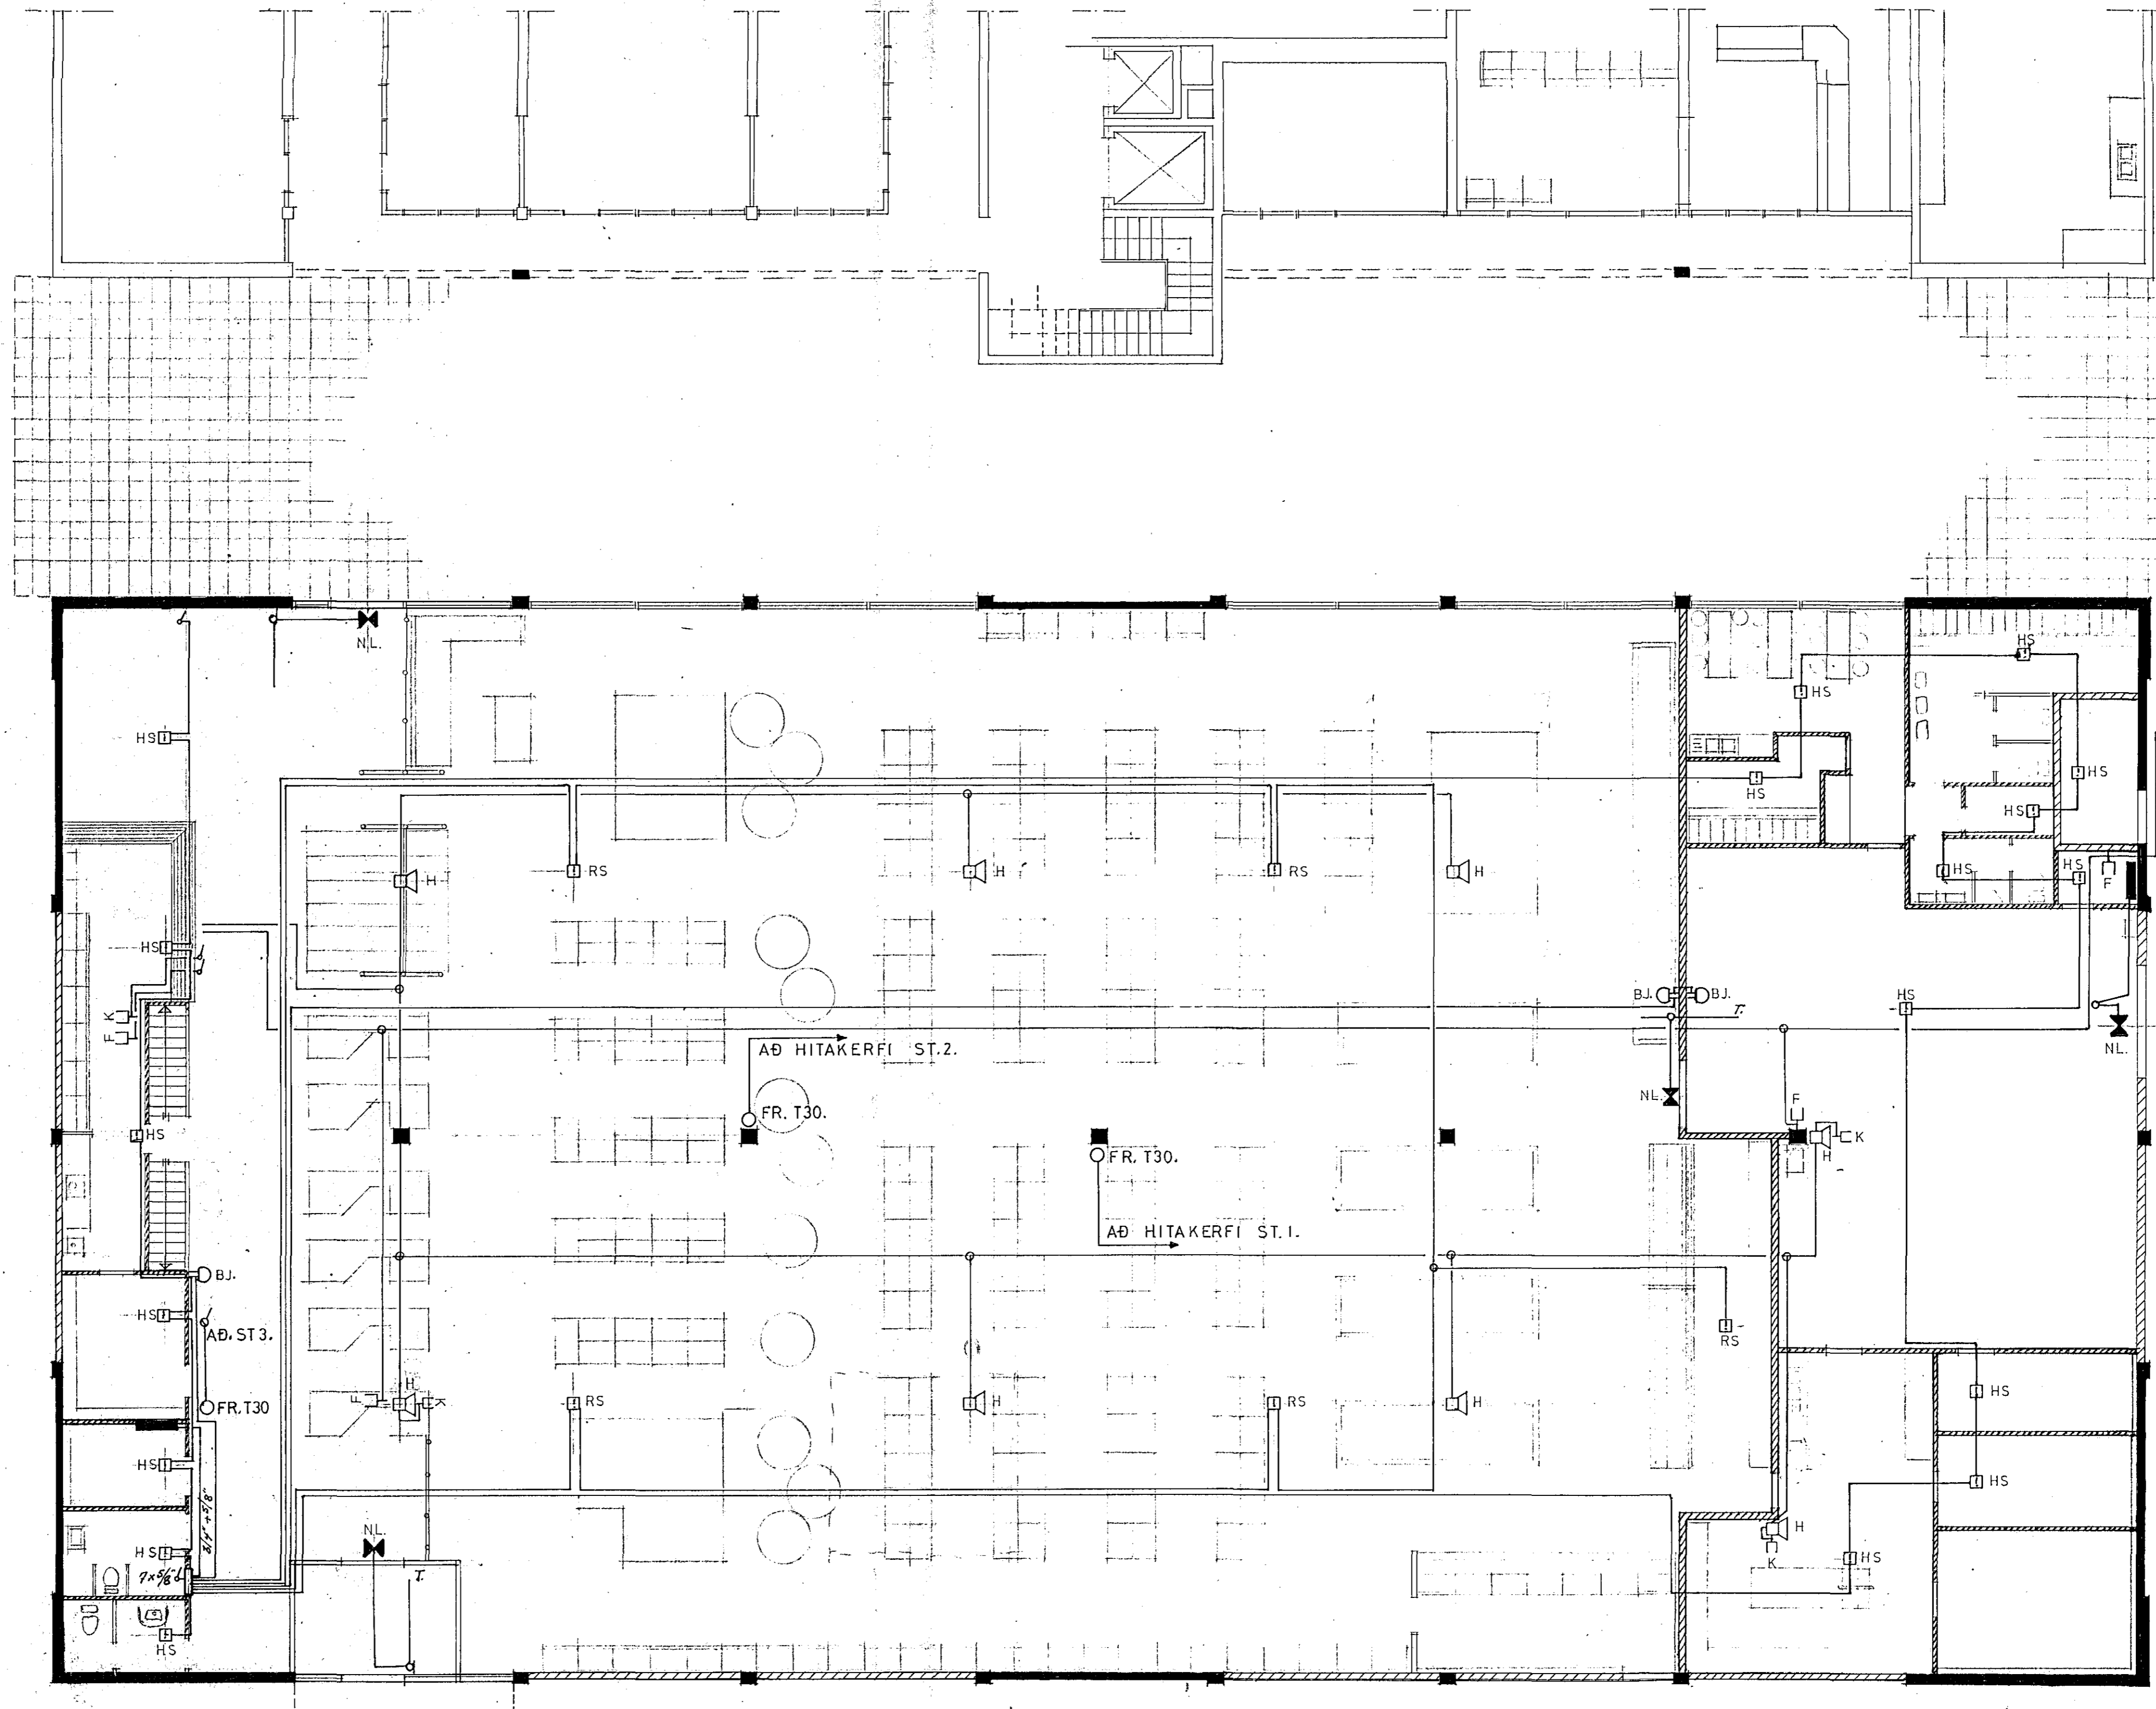

1. HÆÐ
HULIÐ LÖGN

SKÝRINGAR

ÖLL RÖR 5/8" NEMA ANNARS SÉ GETIÐ

LÁGSTRAUMLÖGNIN SKAL VERA UTANÁLIGGJANDI

LÖGN NEMA ÞAR SEM LOFT ERU KLEDD NIÐUR

HS = HITASKYNJARI

RS = REYKSKYNJARI

H = HÁTALARI

NL = NEYÐARLJÓSGJAFI

F = SÍMI

K = KALLKERFI

KH. HAFNFIRÐINGA	
VERSLUNARMÍÐSTÖÐ	
LÁGSPENNULÖGN	
V. 541002	Ú. R-004
Mál. 1:100	Dags. 6.12.79
Teikn. Sigólfur Einar Bjarni	
Teiknistofa S.I.S.	

