
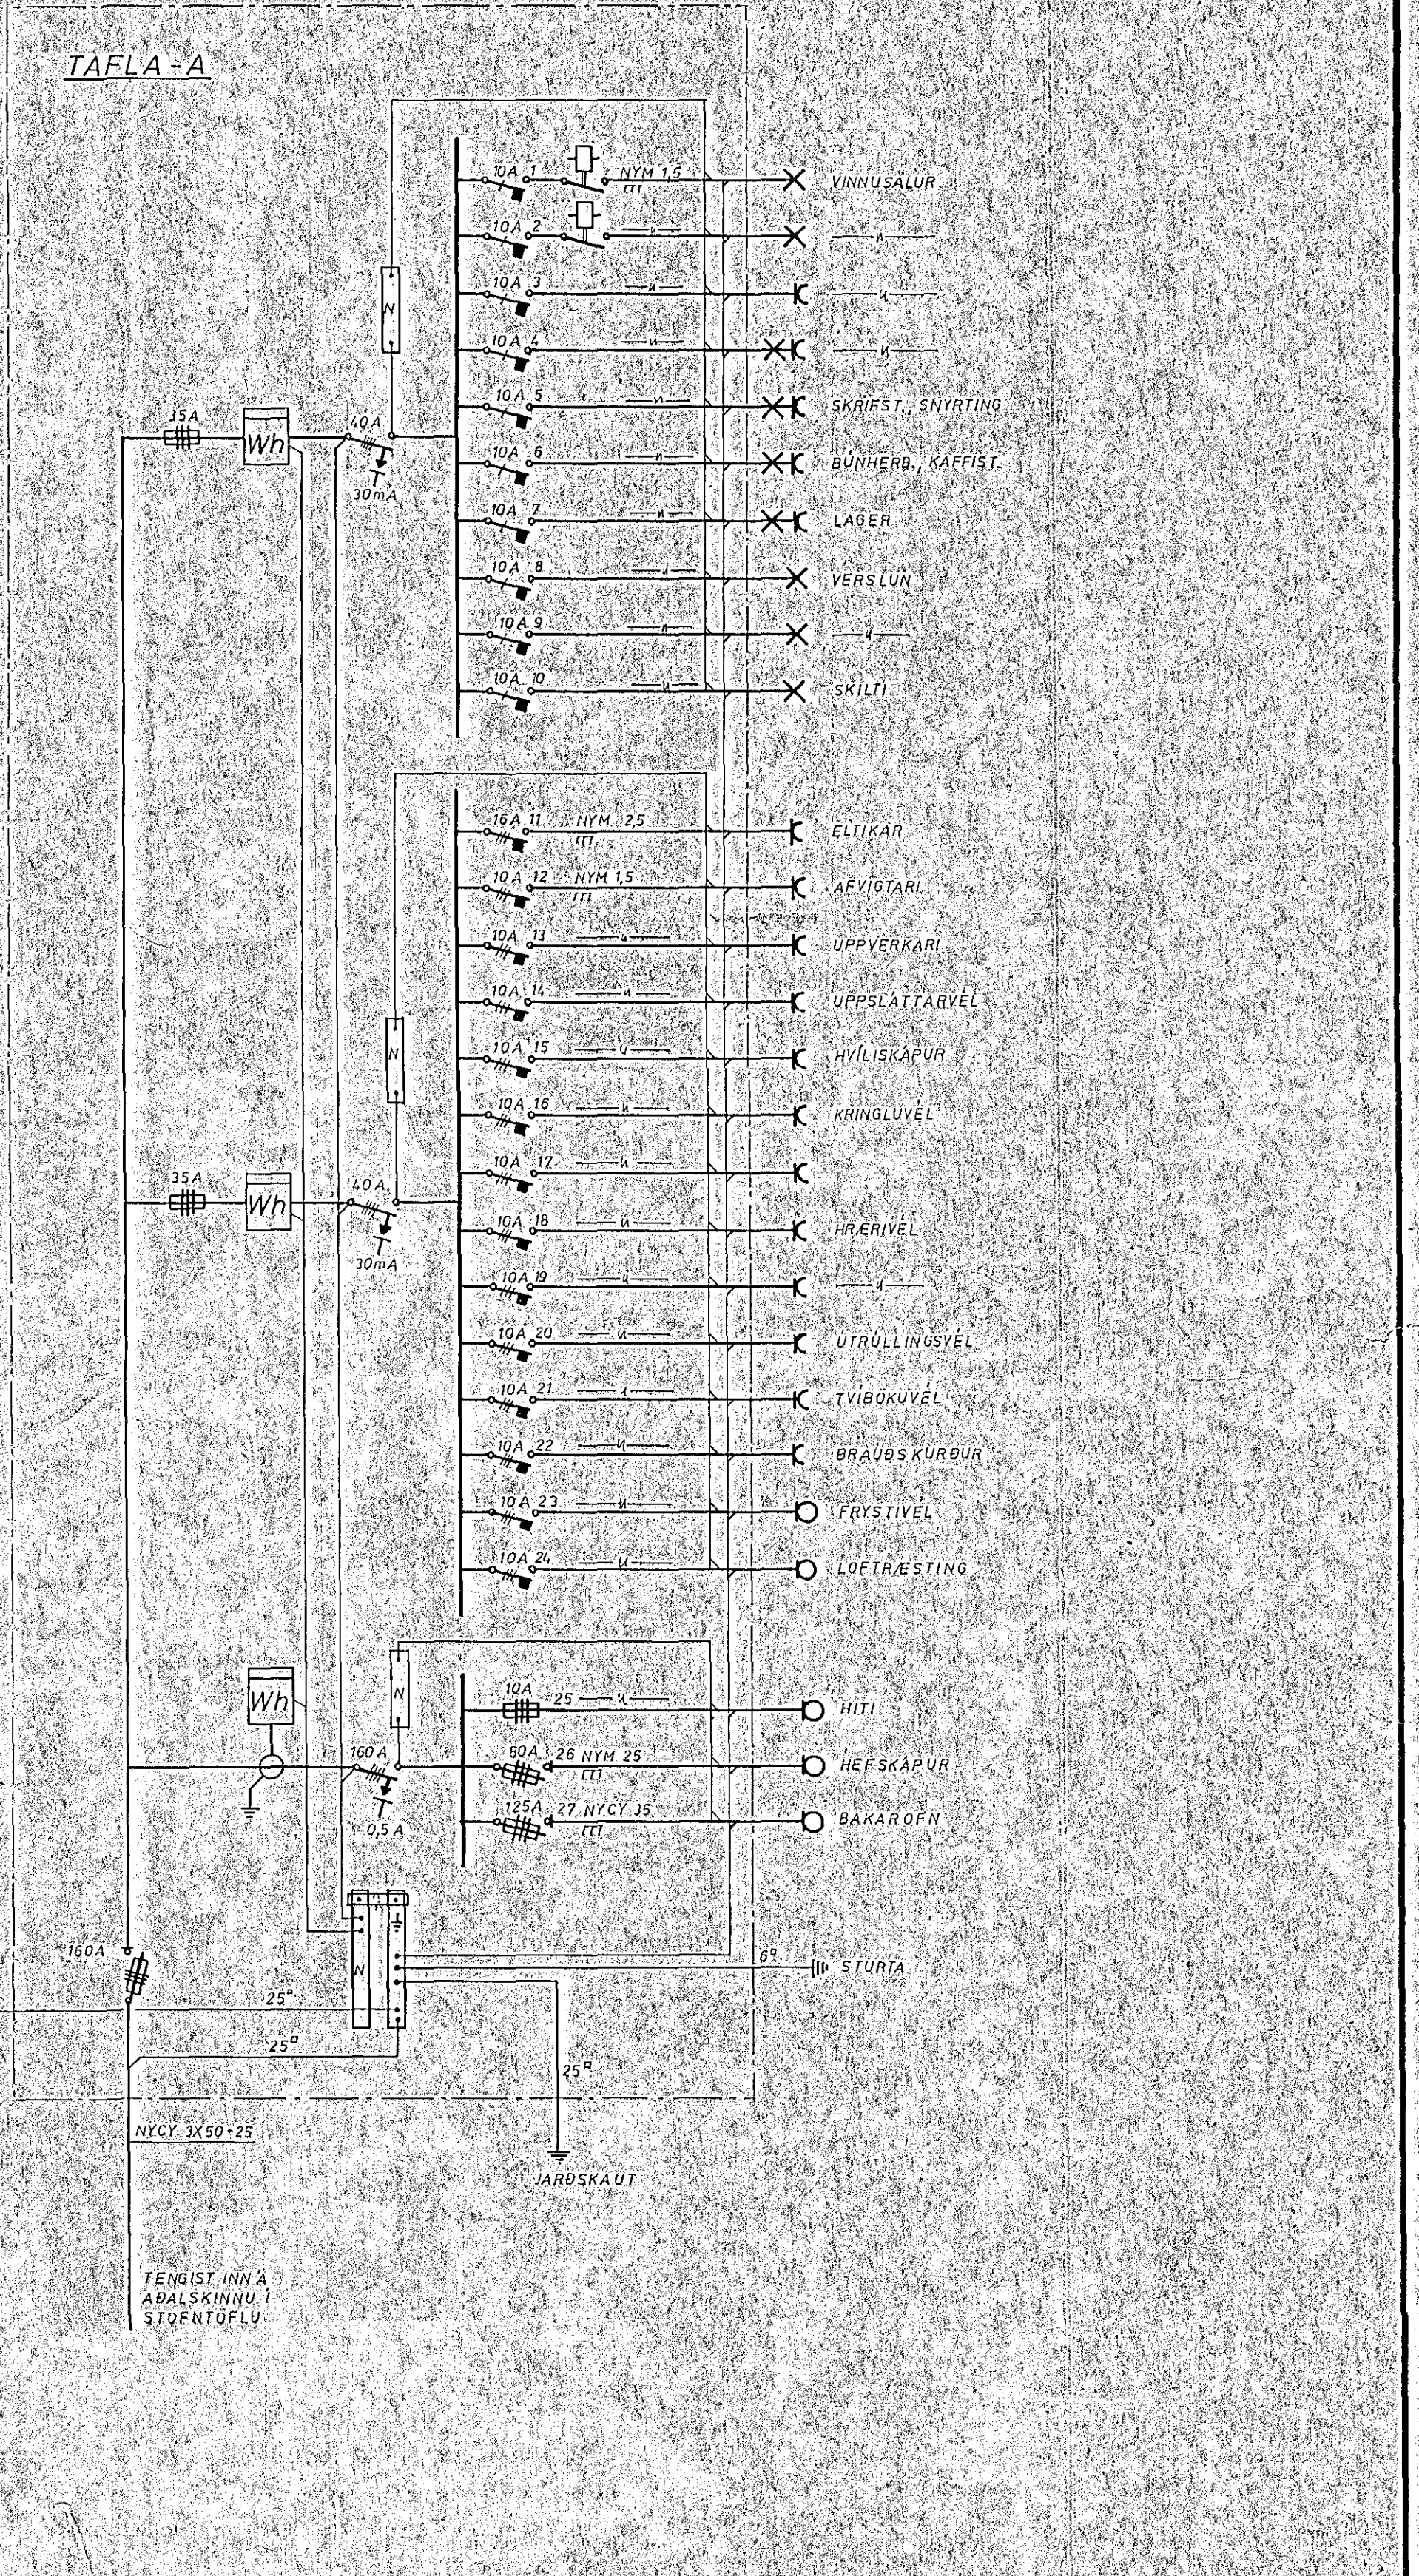


SKYRINGAR

- 1. LAGNIR ERU UTANLÖGGJAFNDI PÍPULAGNIR 1X15 NYM
- 2. HED A TENGUM OG HÖFUÐ ER 10 CM
- 3. 31-TENGLAG ERU AF GERÐINI CEKON
- 4. 11-TENGLAG ERU AF GERÐINI SCAUKU
- 5. LAMPAR Í LOFT OG Á RENNUR ERU AF GERÐINI JK 7264 FRA HÖNNING EDA SAMSÝ
- 6. FEGGLAMPAR VEIR HANLAUGUM ERU AF GERÐINI CE 120 FRA STÁLUMB
- 7. LAMPAR Í KÆLUM OG STURTU ERU VANSPETTAR ÓPÁLKULUR 1X60W
- 8. LAMPAR Í VESLUN ERU AF GERÐINI BK6 FRA STÁLUMB, ASAMÍ ÓLÓLAMPABUNADI
- 9. NENA ANNARS SE GETIO

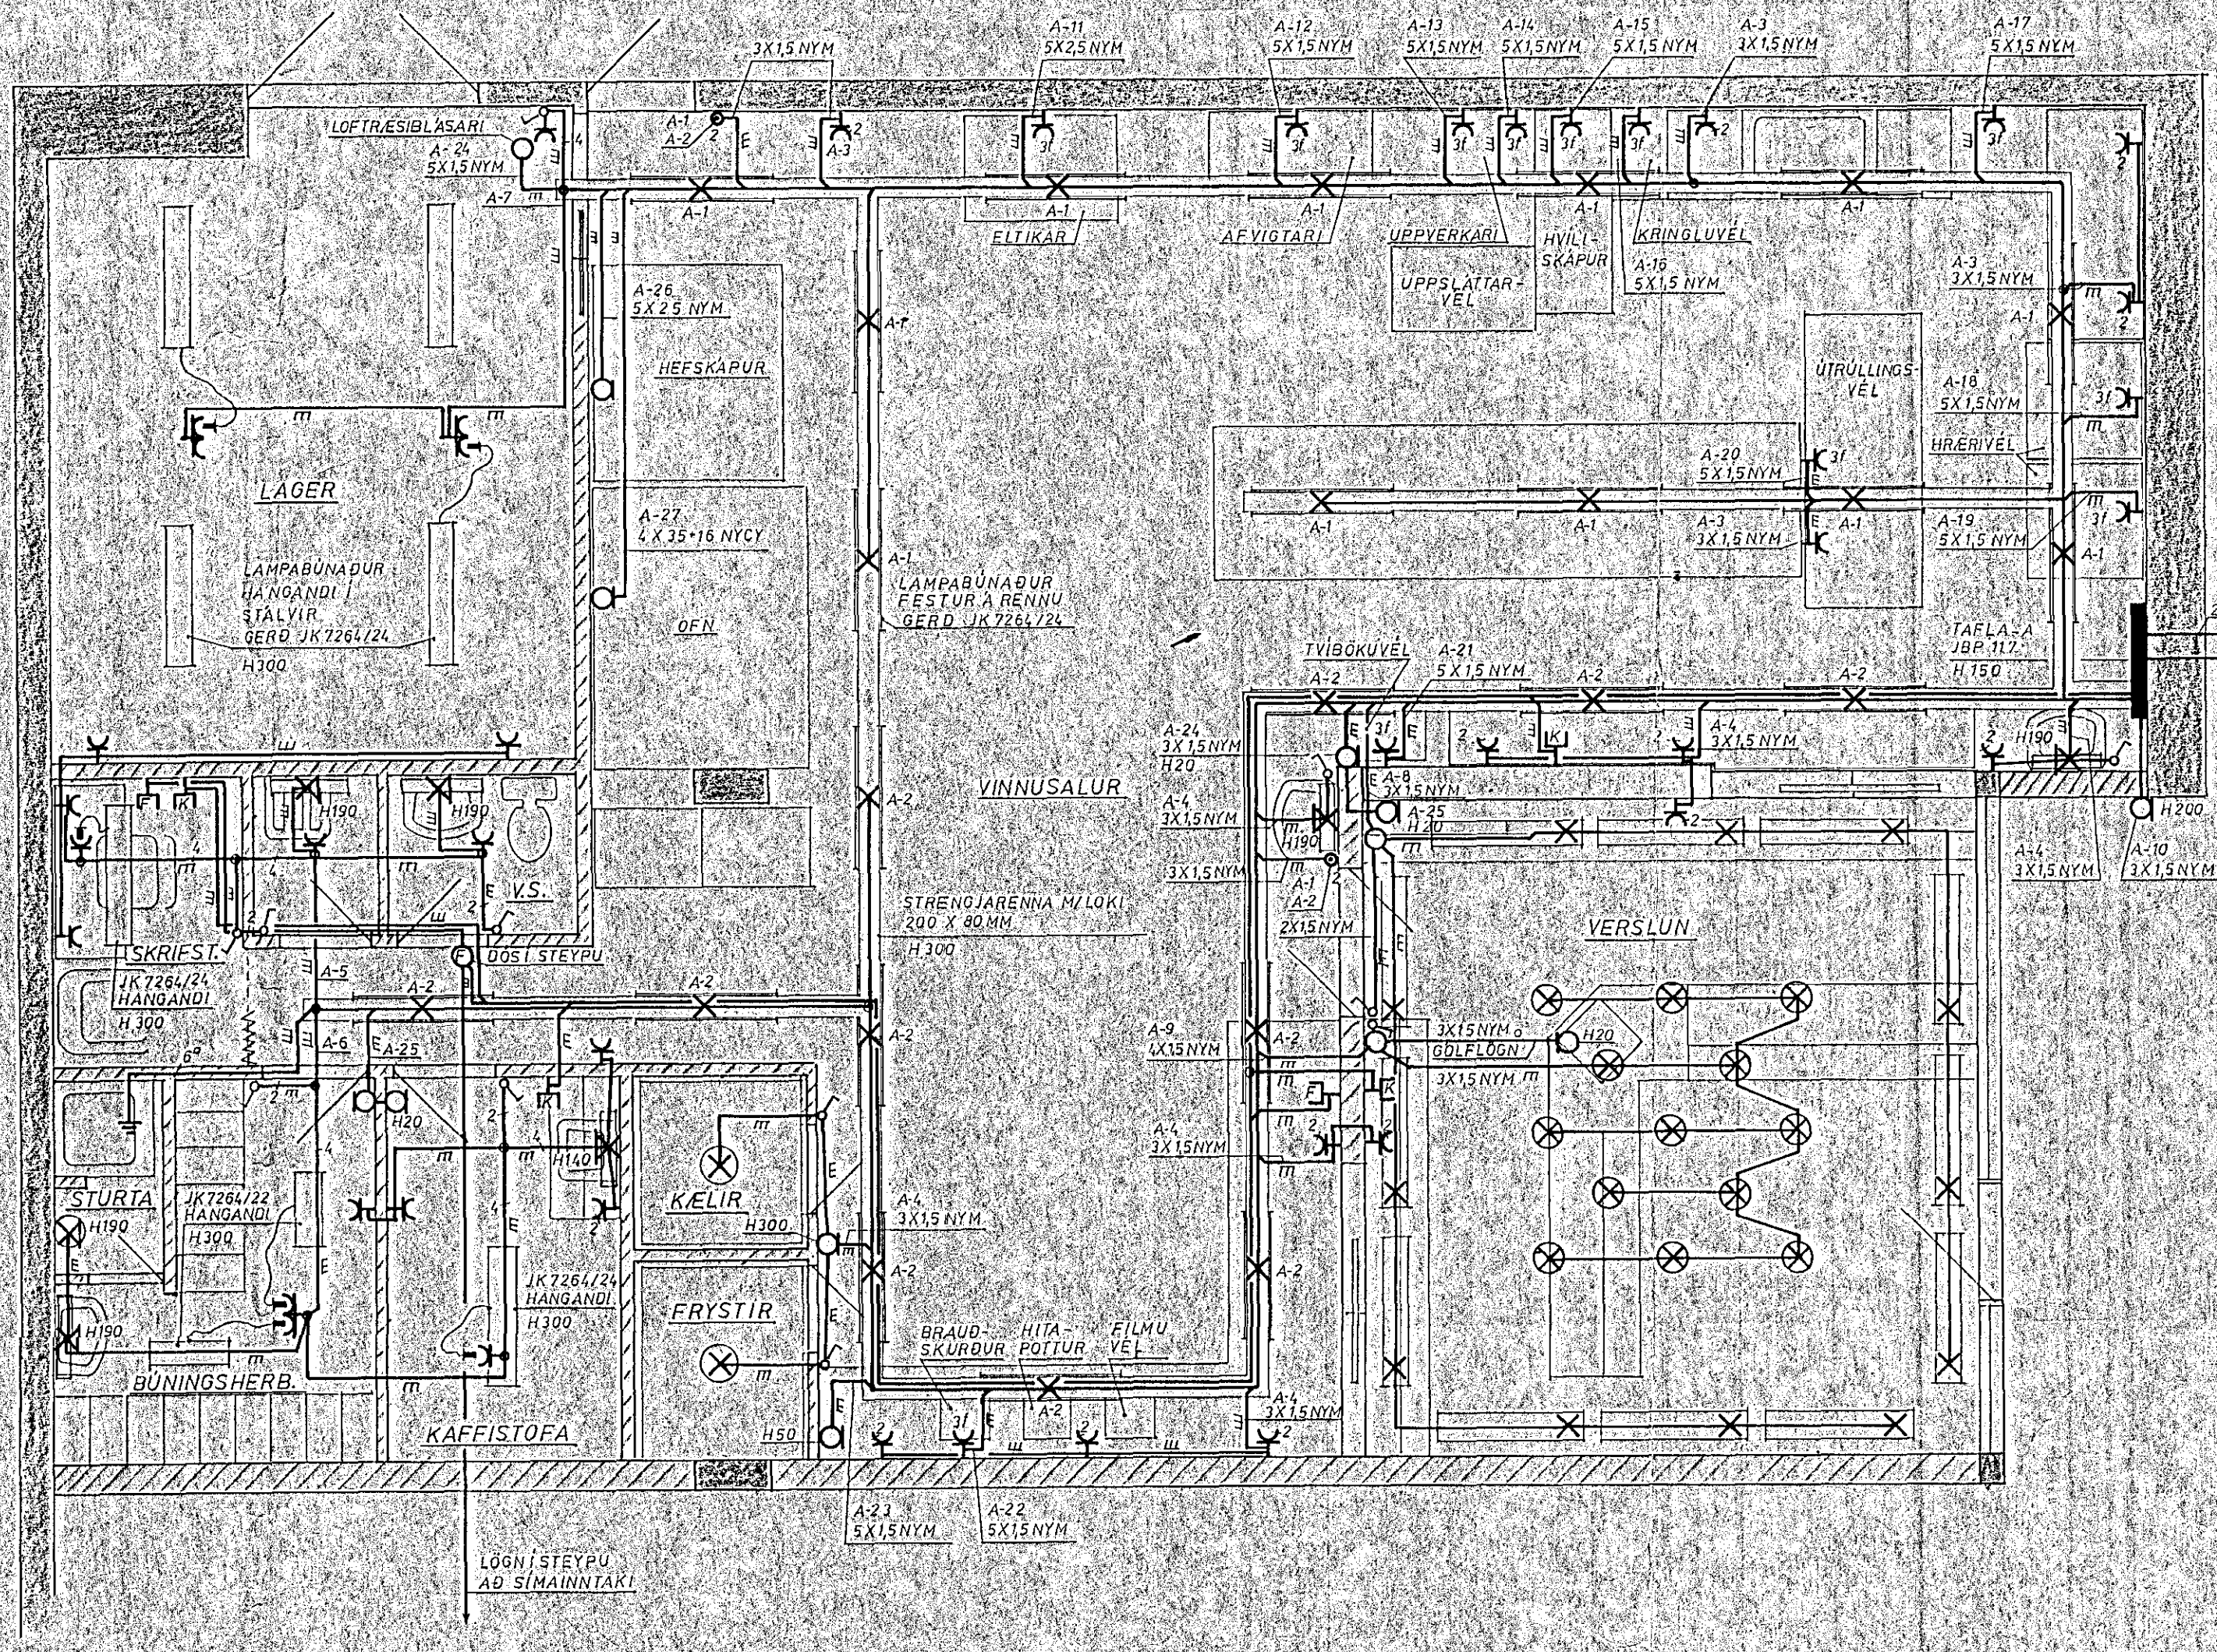

JARÐHÆÐ

NAFN	NR.	BREYTING	ÖLAFUR J. SIGURÐSSON	HANNA B.	AGÓST 77	Ó.L.S.
			TEKNIFRÉÐINGUR F.F.EI.			A.Ö.
			EYJABAKKA 13 RYK. S. 71698	YEIAR		Ö.B.
			KÖKUBANKINN HF			
			MÍÐVANGI 41, HAÐNARFIRÐI			
			RAFLÖGN			
			MKV 1:50			