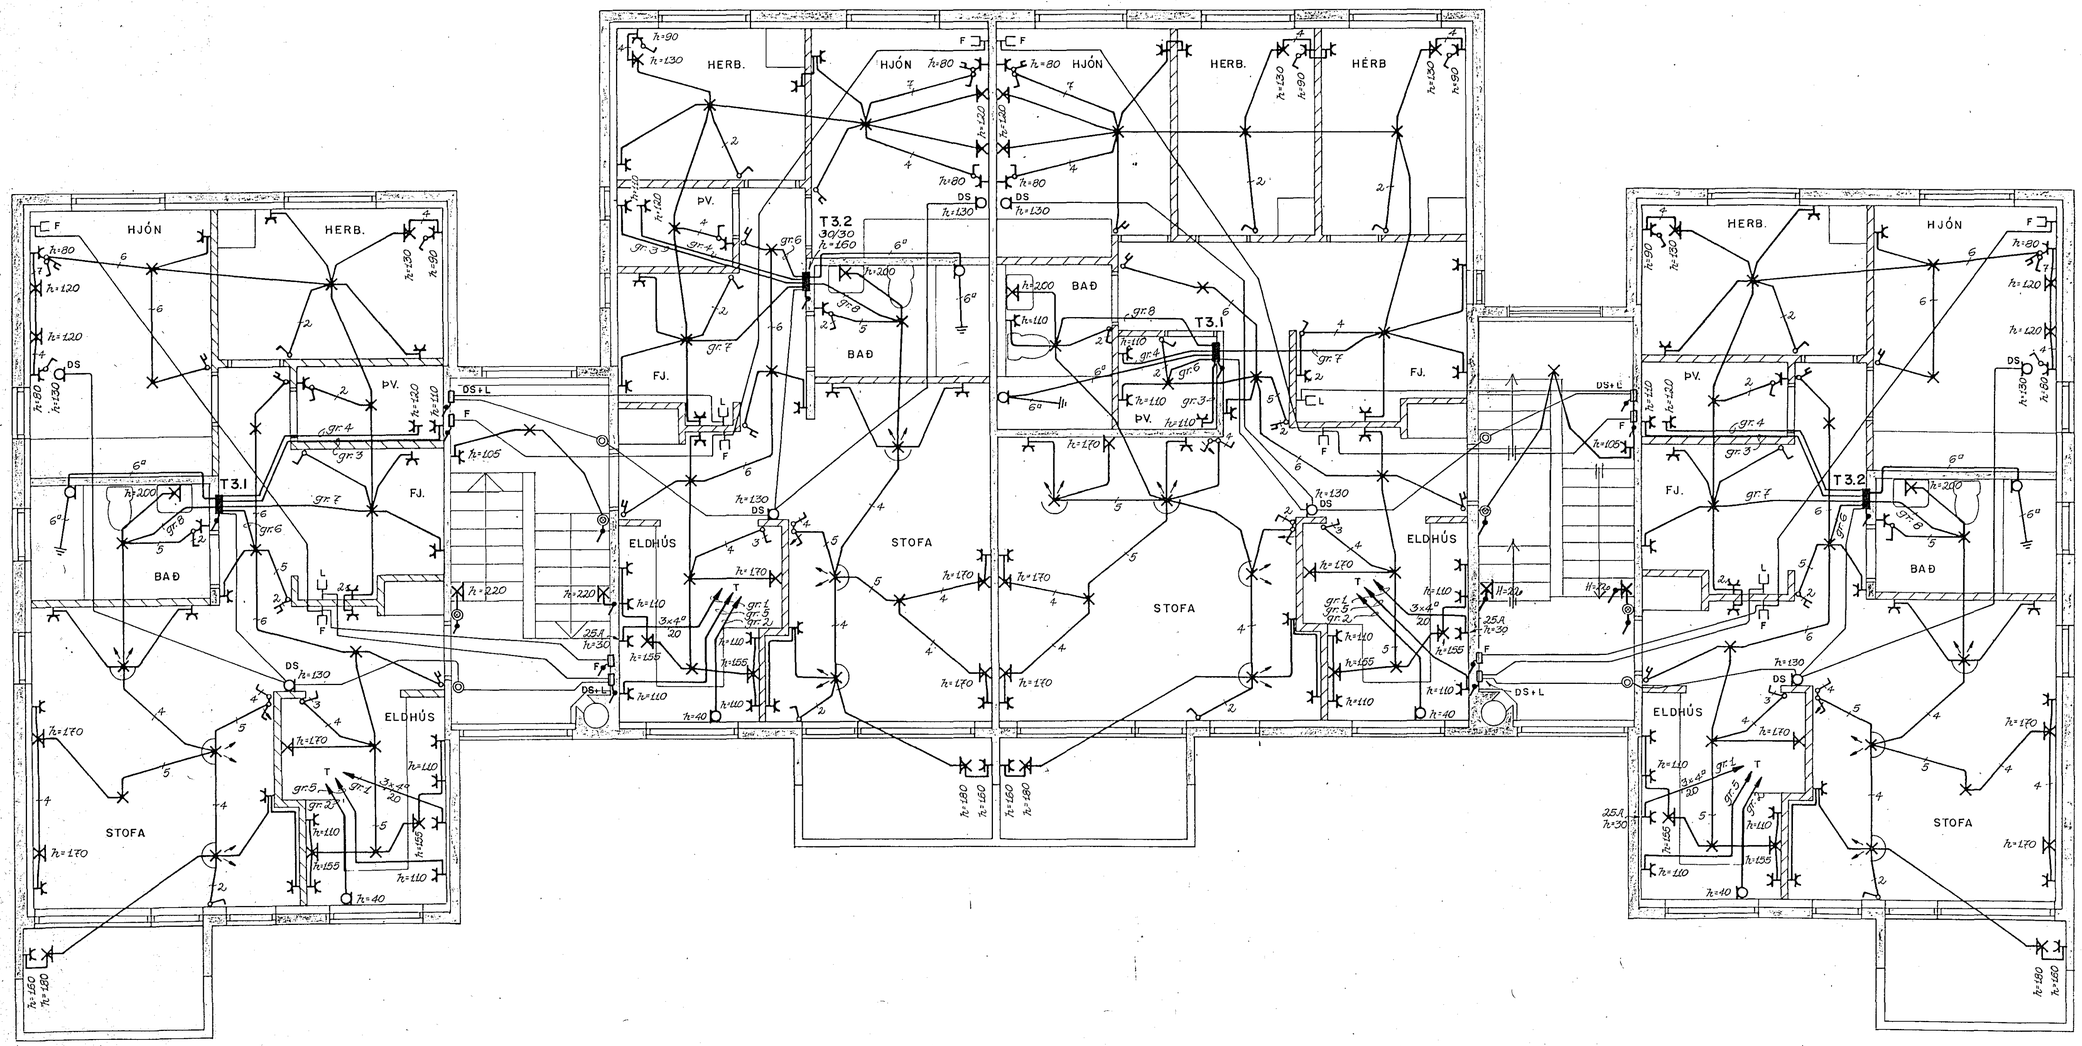

SJÁ SKÝRINGAR Á BL. I

UTG	DAGS		TEIKN	HANNAÐ	SAMÞYKKT
B	89.03.08	ÍBÚÐ 0.1 BÆTT VIÐ	S.Æ.	T.S.	Traust Sveinbjörnsson
A	'88.06.20	VINNUTEIKNING		T.S.	Traust Sveinbjörnsson

SUÐURBRAUT 18 OG 20 · HAFNARF.

3. HÆÐ · RAFLÖGN

TERA

RAFMAGNSVERKFRÆÐISTOFA

TRAUSTI SVEINBJÖRNSSON RAFM. IÐNFR. SÍMI 68739
EDMUND BELLERSEN RAFM. TÆKNIFR. SÍMI 687380
RAGNAR Ó. STEFÁNSSON RAFM. VERKFR. SÍMI 687835
ÁGÚST ÞORHALLSSON RAFM. VERKFR. SÍMI 68784

MKV	1:50
TEIKN. NR	5
NÆSTA TEIKN. NR	Y.
VERKNR	
BL 5	AF 5
GEYMSLUNR	2-5
UTG	B