


Vestmannahestader  
N. 1100


Sudurgata 75 og 77

Sudurgata 75 og 77


Hásvelta nr. \_\_\_\_\_ Teikning nr. 225  
Samþykkt þ. 18. ágúst 1949  
F.h. RAUFVEITU HAFNARFJARÐAR  
Kestijón  
Umjónarmáður rálaga

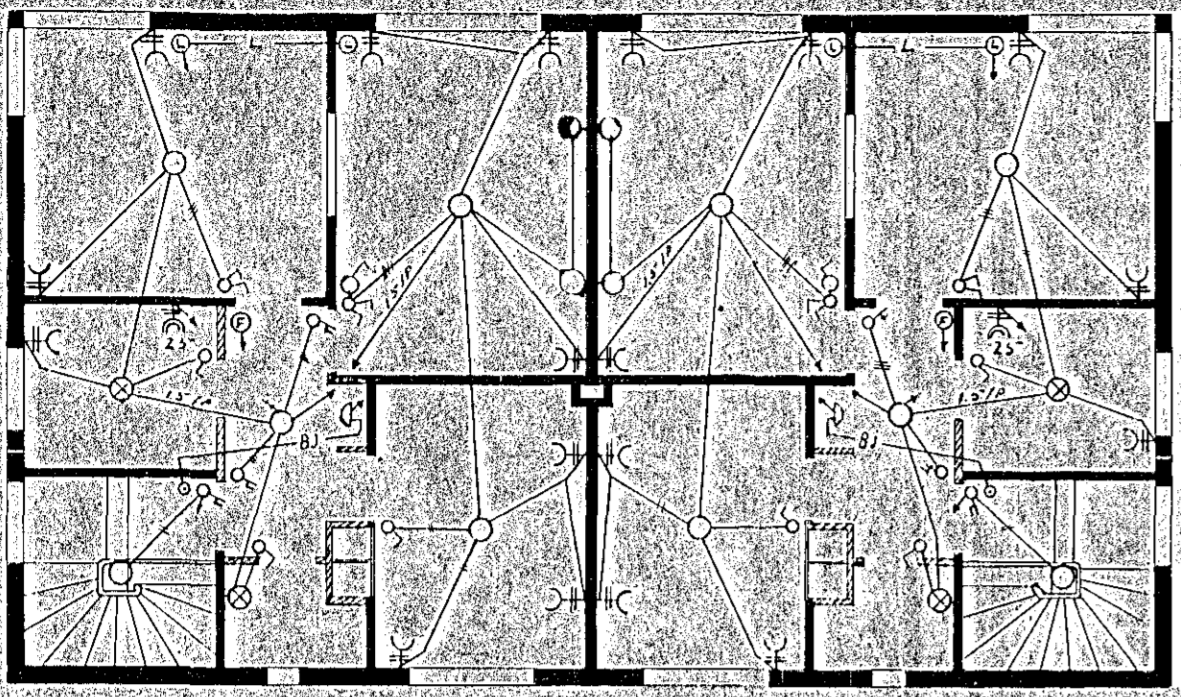


2 hæð

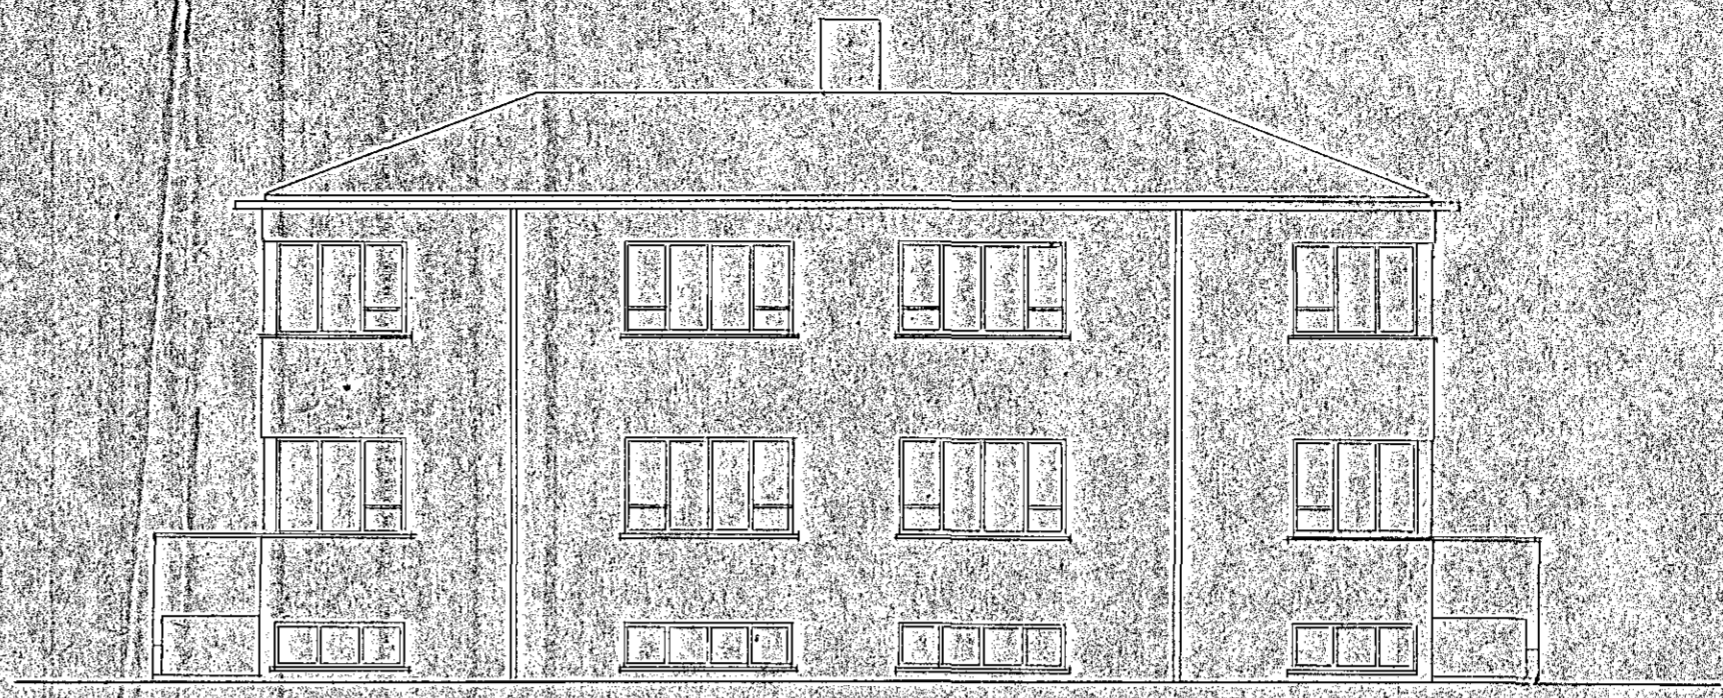


Suðurlás

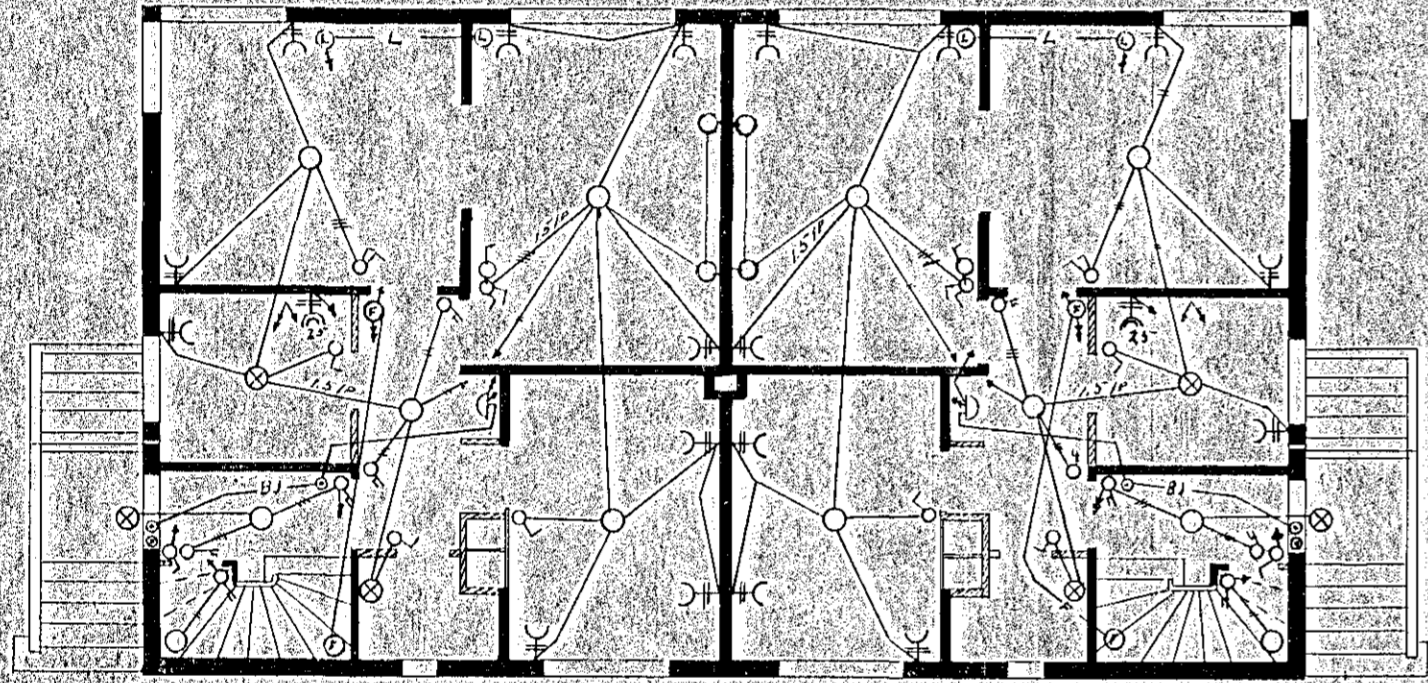


1 hæð

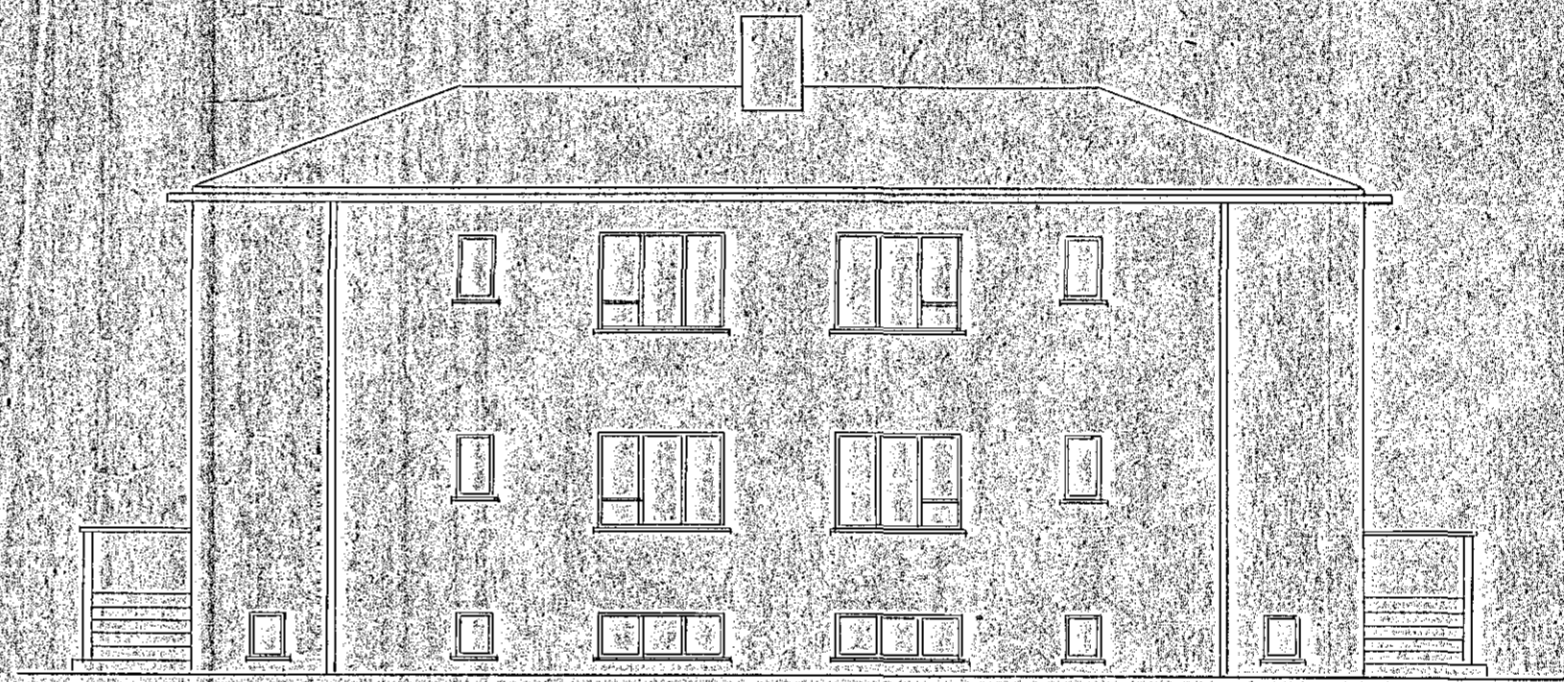


Norðurlás

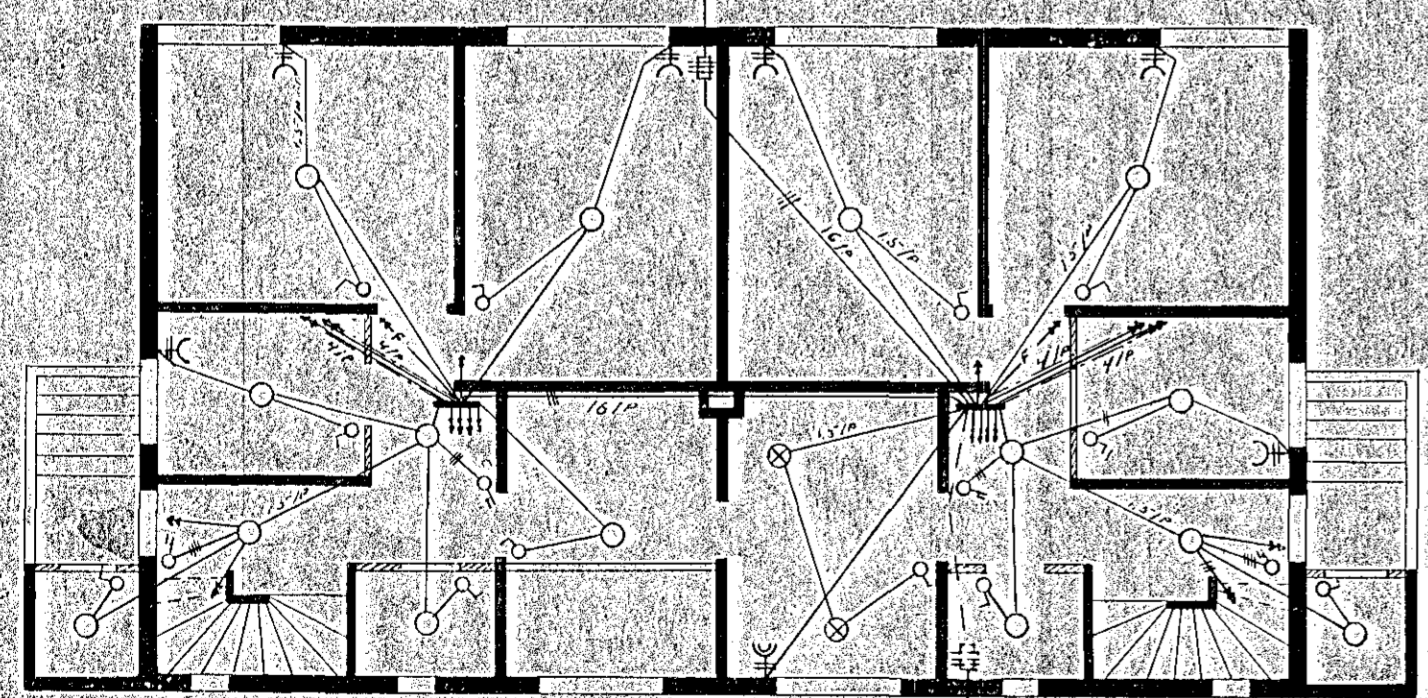


Kjallari

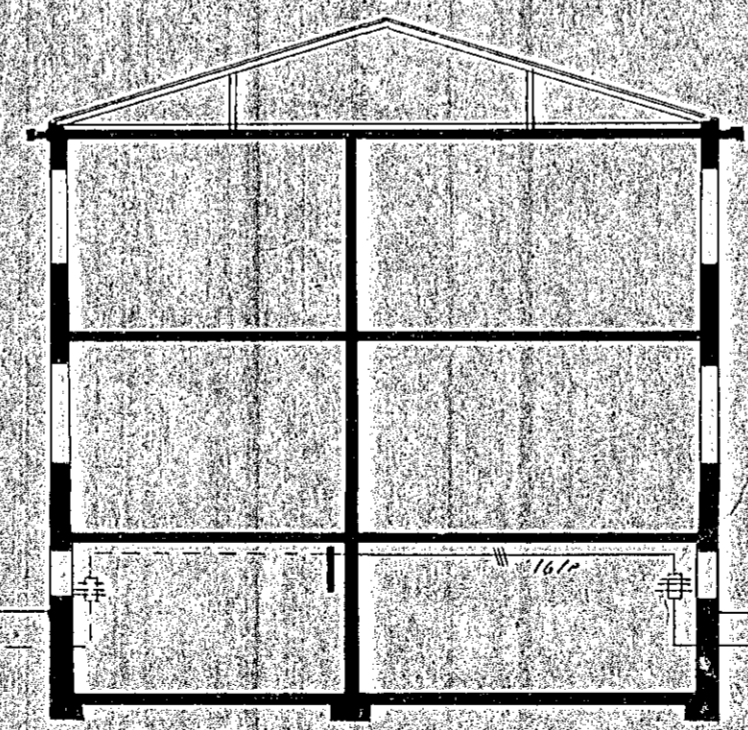

Þresturður

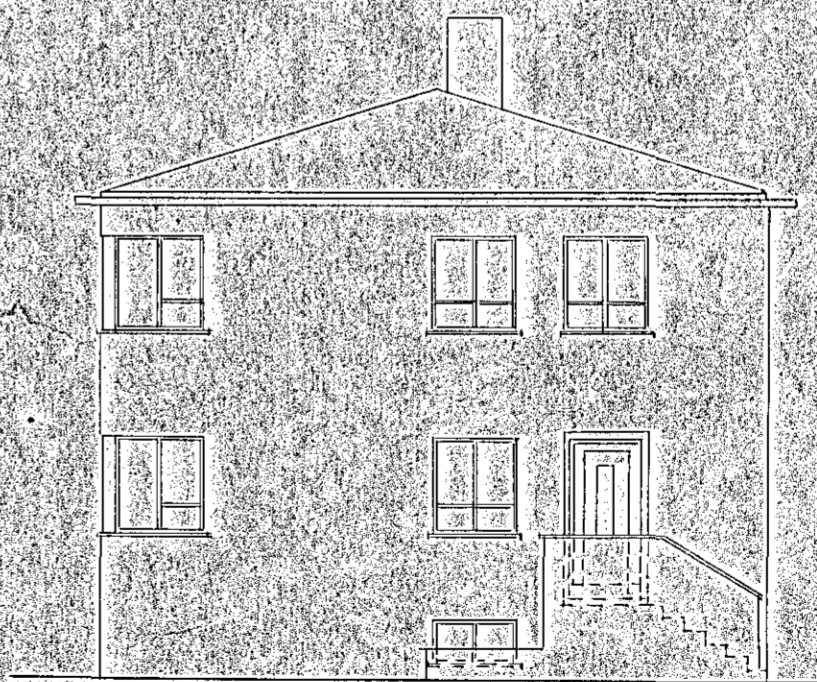

Gafl

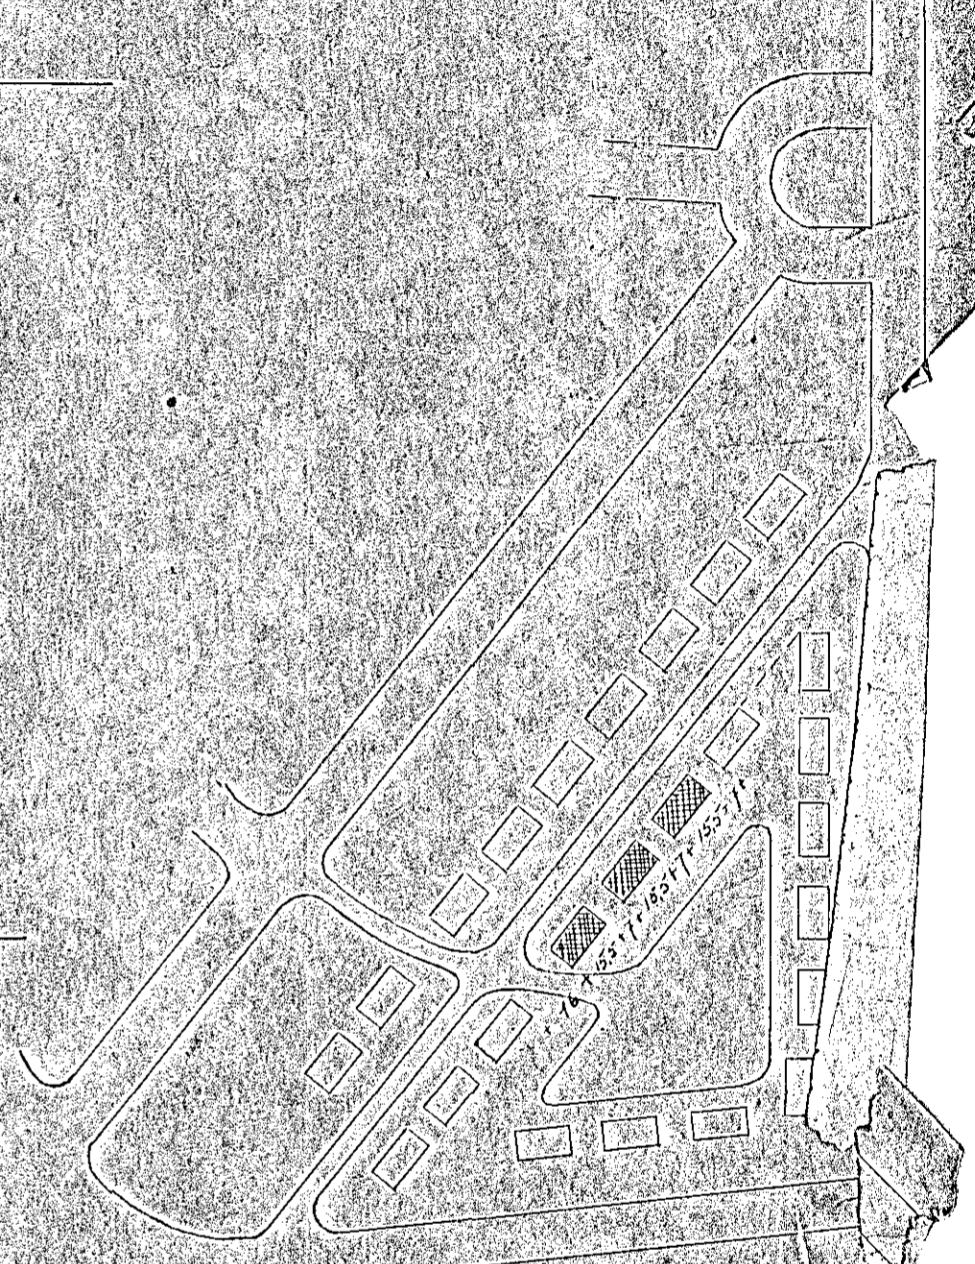

Áskildingnd 1:500

225

Reykjavík 18. 10. 1945  
Nikulás Friðriksson

