


SKÝRINGAR

HÆÐ ROFA SKAL VERA 110 CM FRÁ FULLFRÁGENGNUM GOLFUM.  
 HÆÐ ROFA Í HJÓNAHERB. SÉ 80 CM.  
 HÆÐ TENGLA VIÐ ROFA SÉ Í SÖMU HÆÐ OG ROFINN.  
 HÆÐ TENGLA, L OG F SÉU 20CM.  
 HÆÐ VEGGLJÓSA SÉ 160CM.  
 HÆÐ VEGGLJÓSA Í WC OG BAÐI SÉ 200 CM.  
 HÆÐ VEGGLJÓSA Í ELDHÚSI SÉ 150CM.  
 HÆÐ TENGLA FYRIR ELDAVEL SÉ 30CM.  
 HÆÐ DYRABJÖLLU SÉ 220 CM.  
 MÁLSTRÁUMUR ROFA OG TENGLA SÉ 10A.  
 PIPUR SÉU 16MM OG VÍR 1,5MM.  
 TAKA SKAL MÁL MILLIVEGGJA SKV. SMÍÐATEIKNINGU.  
 NEMA ANNARS SÉ GETID.

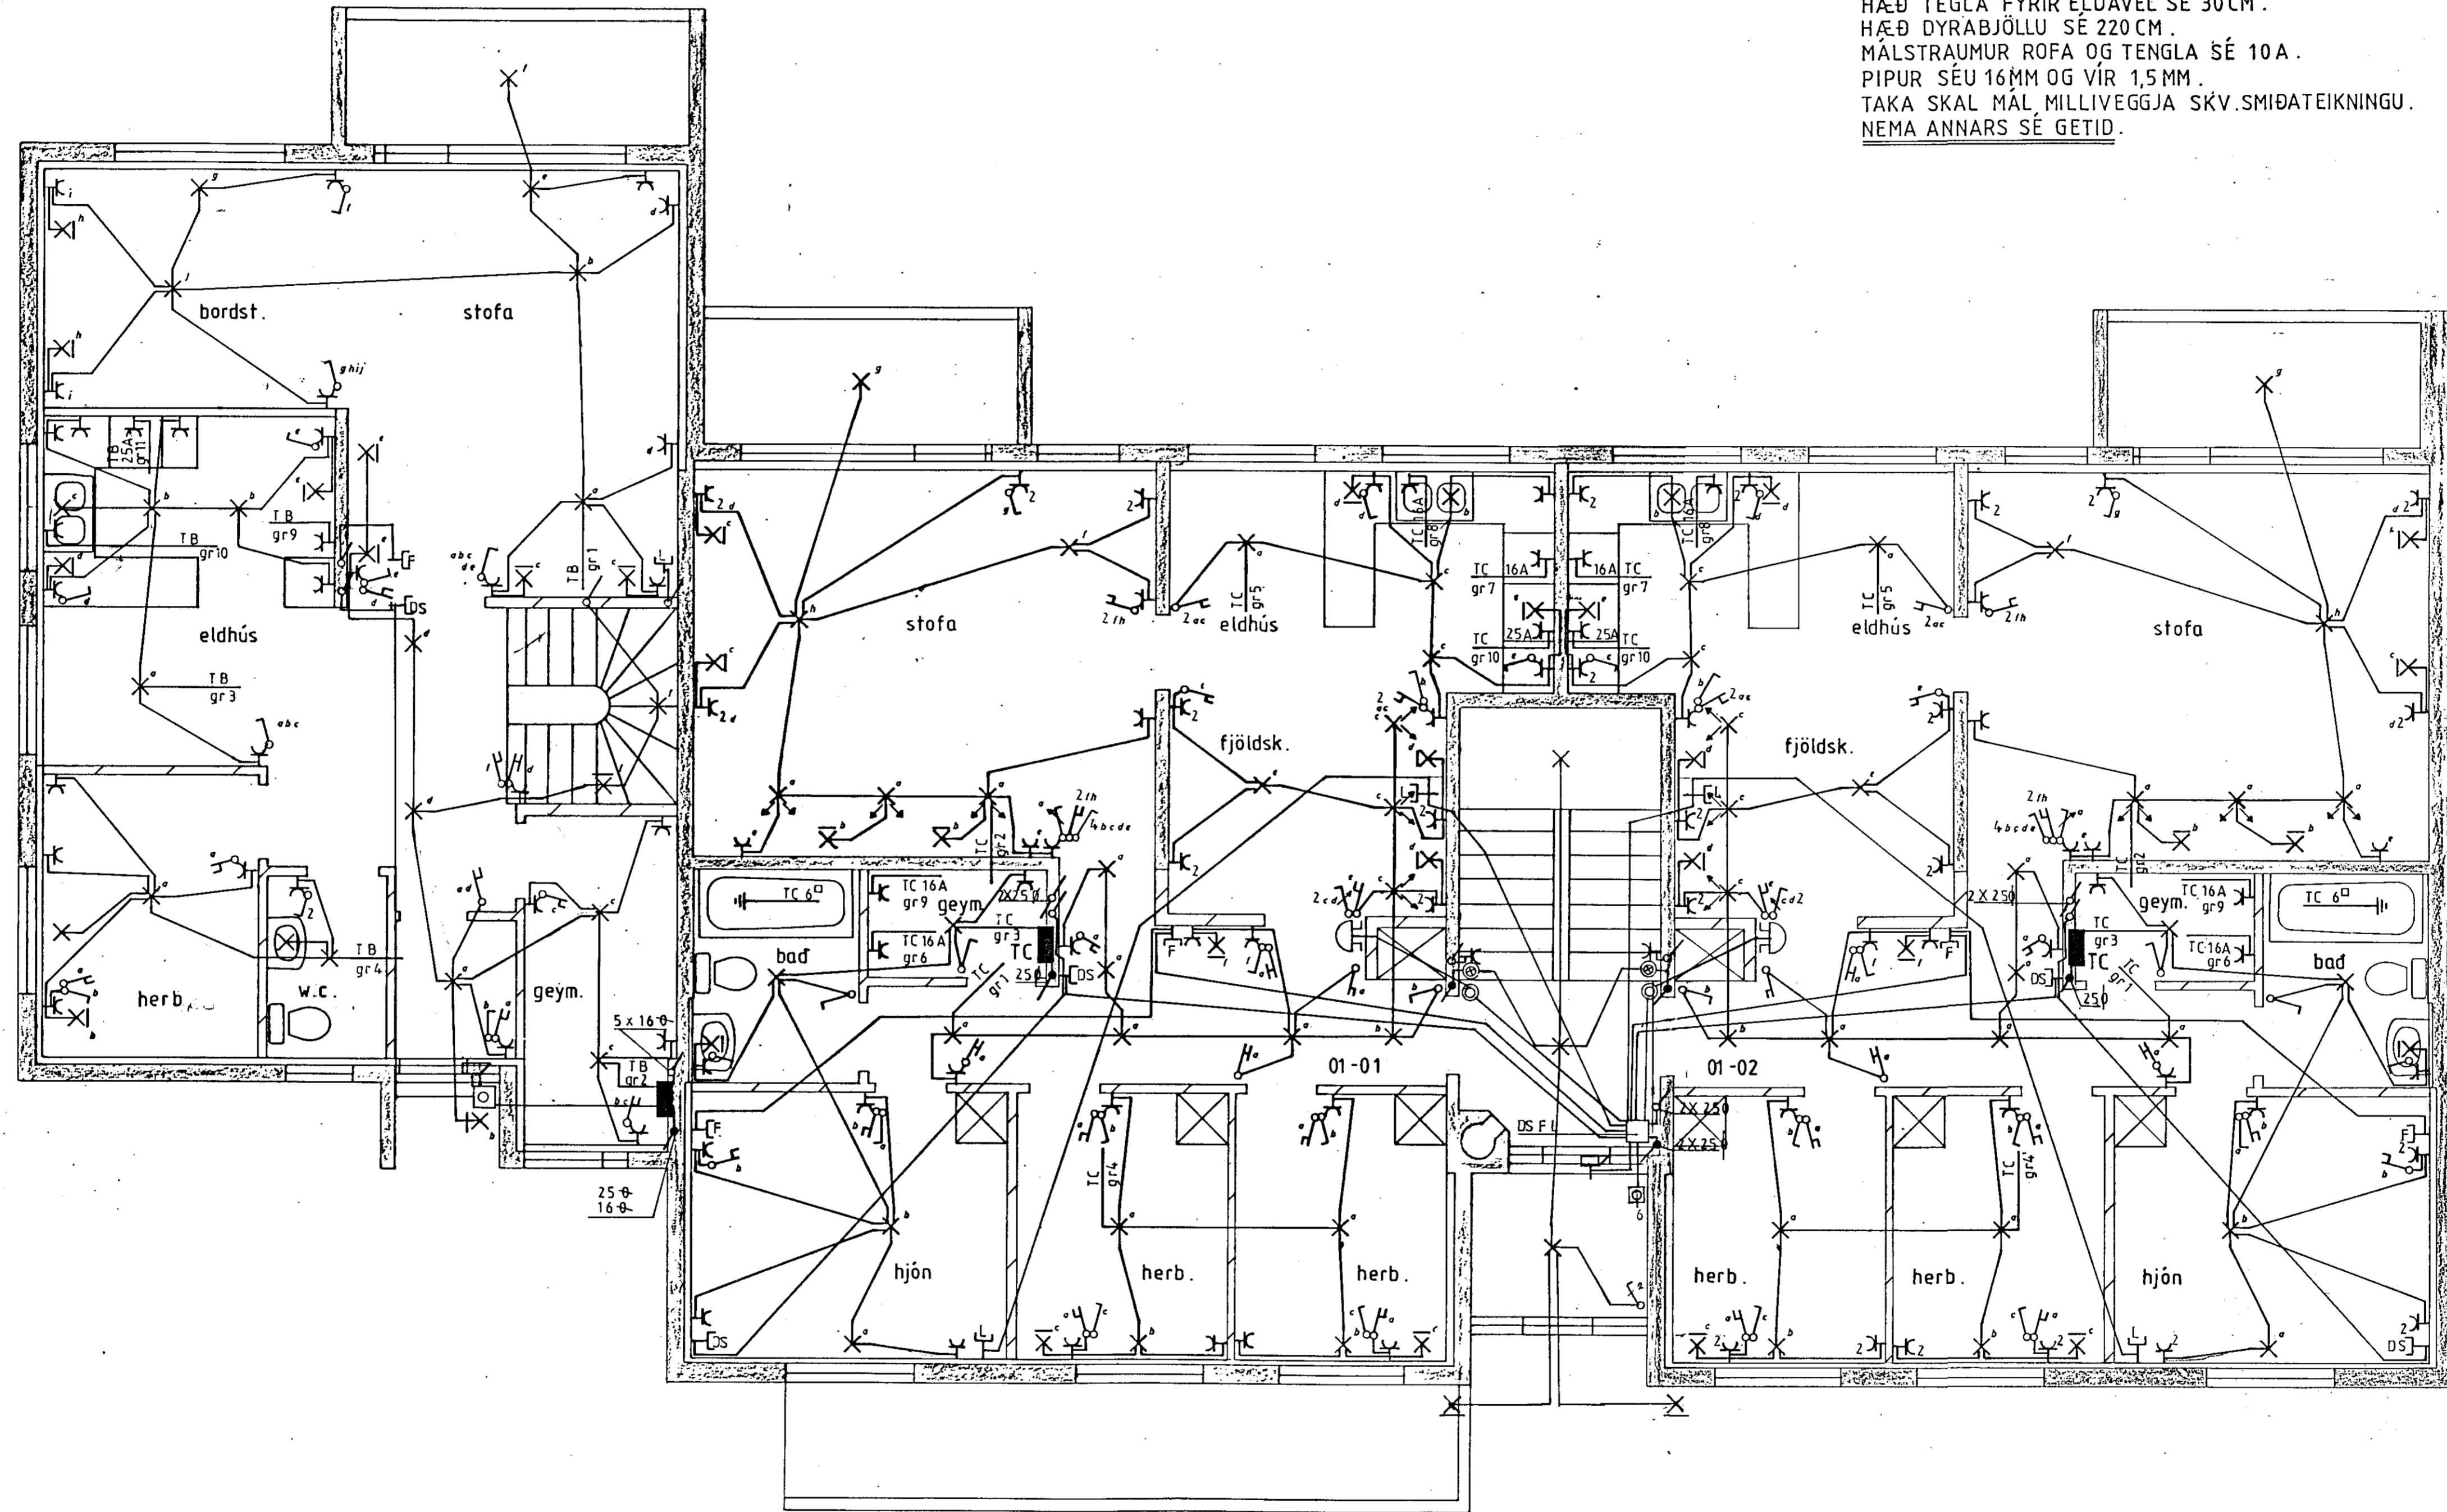

Grunnmynd 1 hæð mkv.1:50

Sudurvangur 23 Hafnarfirdi	teikning no. 58
Rafloagnateikning	blað 1 af 5
Grunnmynd	mkv. 1:50
	dags. maí 89.
Póður K. Kristjánsson Rafvirkjam. 54750	hannað <i>[handwritten]</i>
V. Elma Cates Tæknit.	teiknað <i>[handwritten]</i>