



050 Rf  
050 Sím  
030 Loftnet  
030 Auka.


GRUNNMYND JARÐHÆÐ M. 1:50

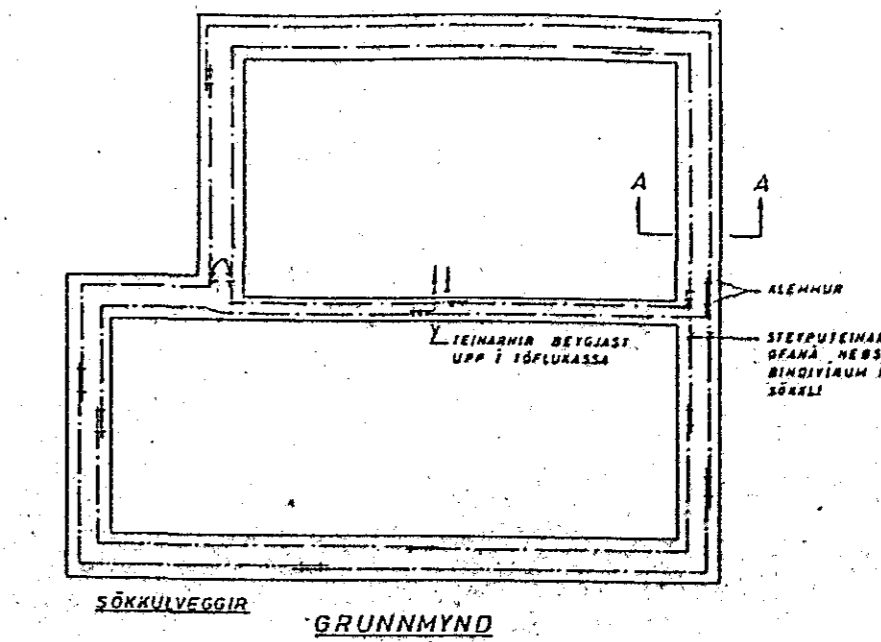


SÖKKULVEGGIR GRUNNMYND

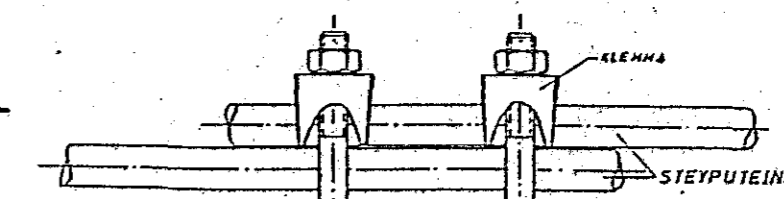

SAMTENGING TEINA  
SEMI SKAL TVERR ELEMNUM 2  
ÖLL SAMSETTI

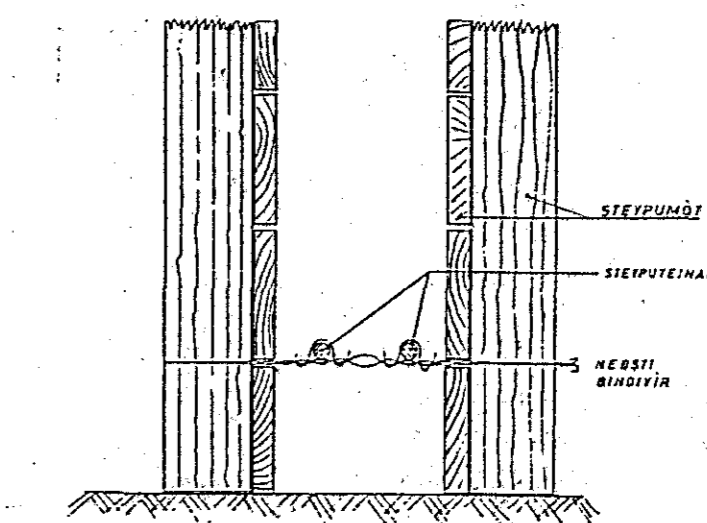

SNID A-A Í SÖKKULVEGG

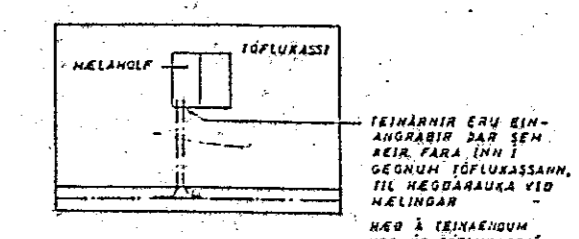

SÖKKULJARÐSKAUT

SKÝRINGAR:

Málstraumur rofa og tengla sé 10 A.  
Pípur séu 16 mm, vír 1,5 mm<sup>2</sup>.  
Hæð rofa sé 105 cm, hæð tengla sé 20 cm.  
Hæð rofa og tengla í  
Þvottahúsi sé 105 cm. Allar hæðir miðast  
við fullfrágengin gólf.  
Taka skal mál milliveggja s.k.v. smíðateikningu.  
Binda skal saman vatnsinntök og jarðbinda  
bæðkar og sturtubotn.  
Ganga skal frá raflögn s.k.v. reglugerð R.E.R og  
viðkomandi rafveitu.  
L tákna loftnet  
S tákna sími  
DS tákna dyrasími.

} nema annars sé getið

ÞÚFUBARD 15 HAFNARFIRÐI			
DAGS	NAFN	RAFLÖGN OG VEIKSTRAUMS LAGNIR JARÐHÆÐ	KVARDI 1:50
FRÖM 10.88	TC		
TEKNI	TC	Nr. 190	BL 1 AF 4
SAM			
			MAL