





Ljós fjölskt, þvallah, bað  
 -"- andd, og stofa.  
 -"- eldhúsi  
 -"- herbergi, hjón  
 Tenglar eldhúsi  
 Tengill uppþvottavél  
 -"- þvottavél  
 -"- þurrkari  
 -"- eldavél  
 Ljós geymslu jarðhæð

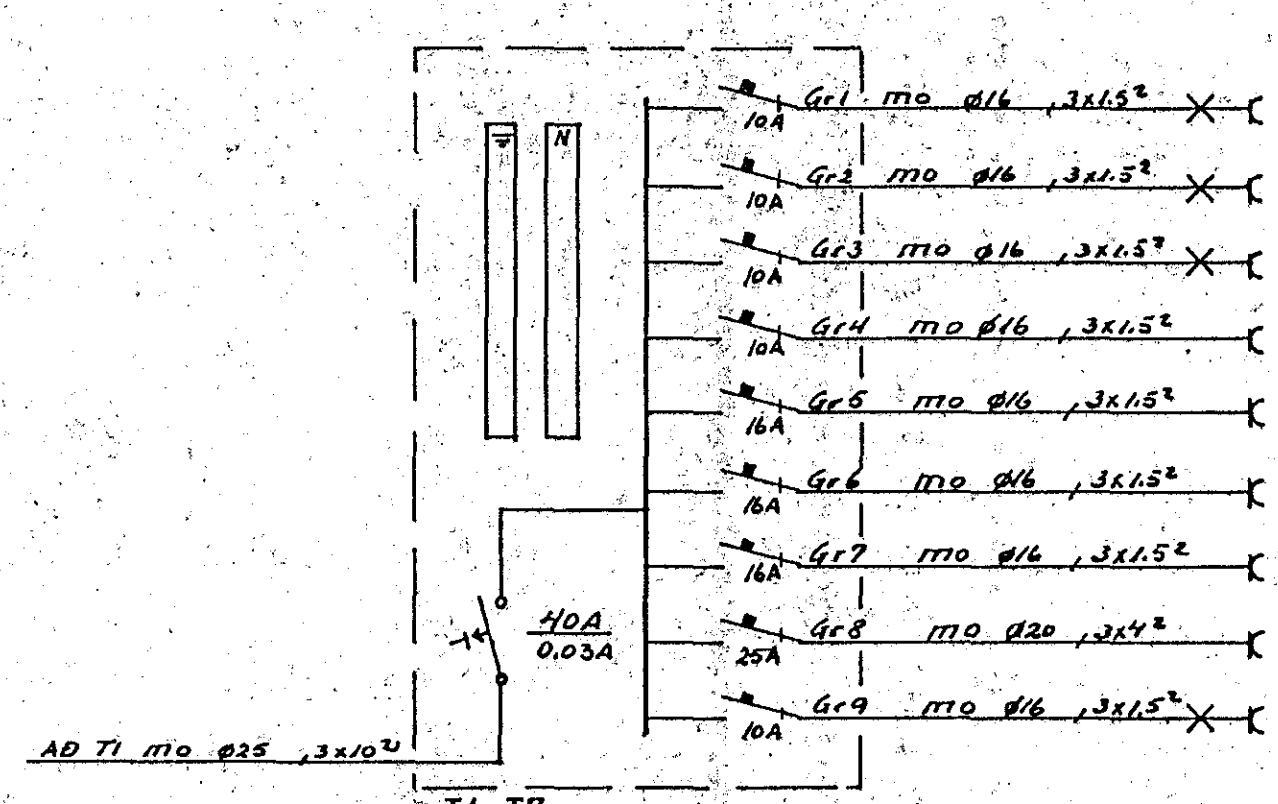

Ljós andd fjölskt, herb, eldhús  
 -"- stofa  
 -"- baðherb, hjón  
 Tenglar eldhúsi  
 Tengill þvottavél  
 -"- þurrkari  
 -"- uppþvottavél  
 -"- eldavél  
 Ljós geymslu jarðhæð

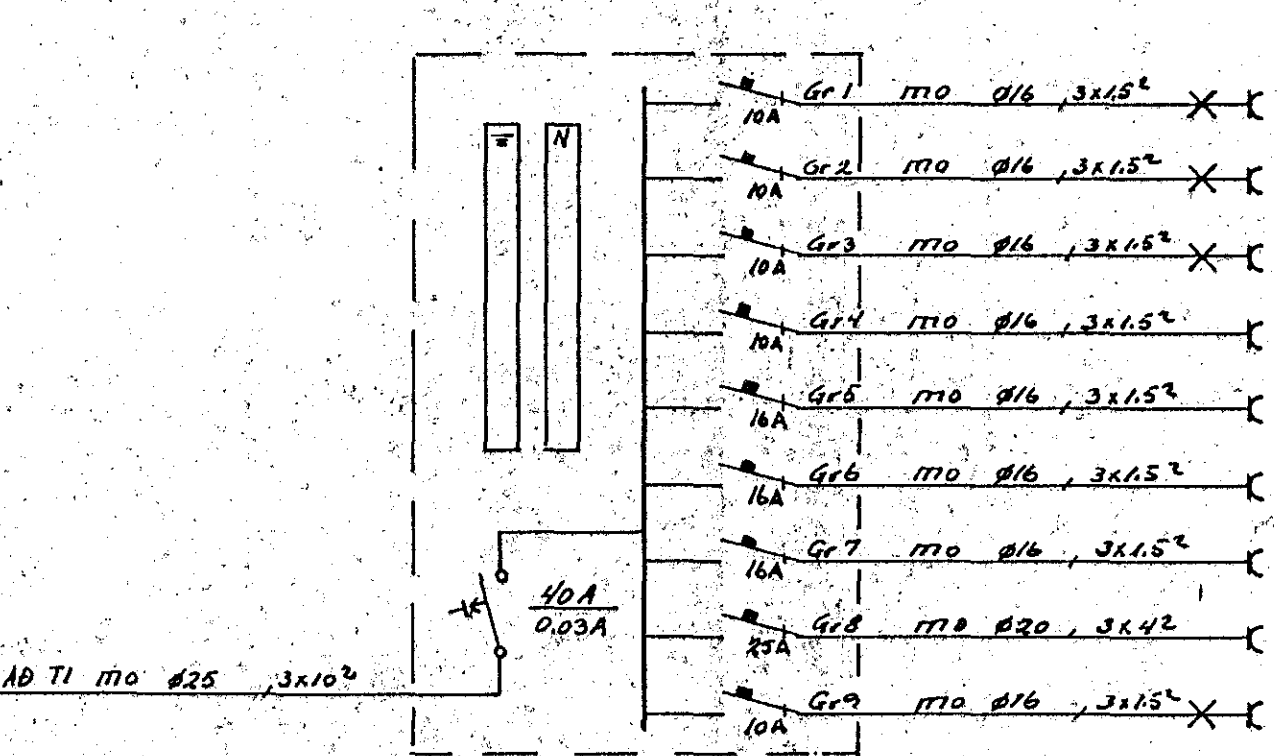


Ljós andd, eldhús  
 -"- stofa.  
 -"- þvottahúsi, baðherb, hjón  
 Tenglar eldhúsi  
 Tengill þvottavél  
 -"- þurrkari  
 -"- uppþvottavél  
 -"- eldavél  
 Ljós geymslu jarðhæð

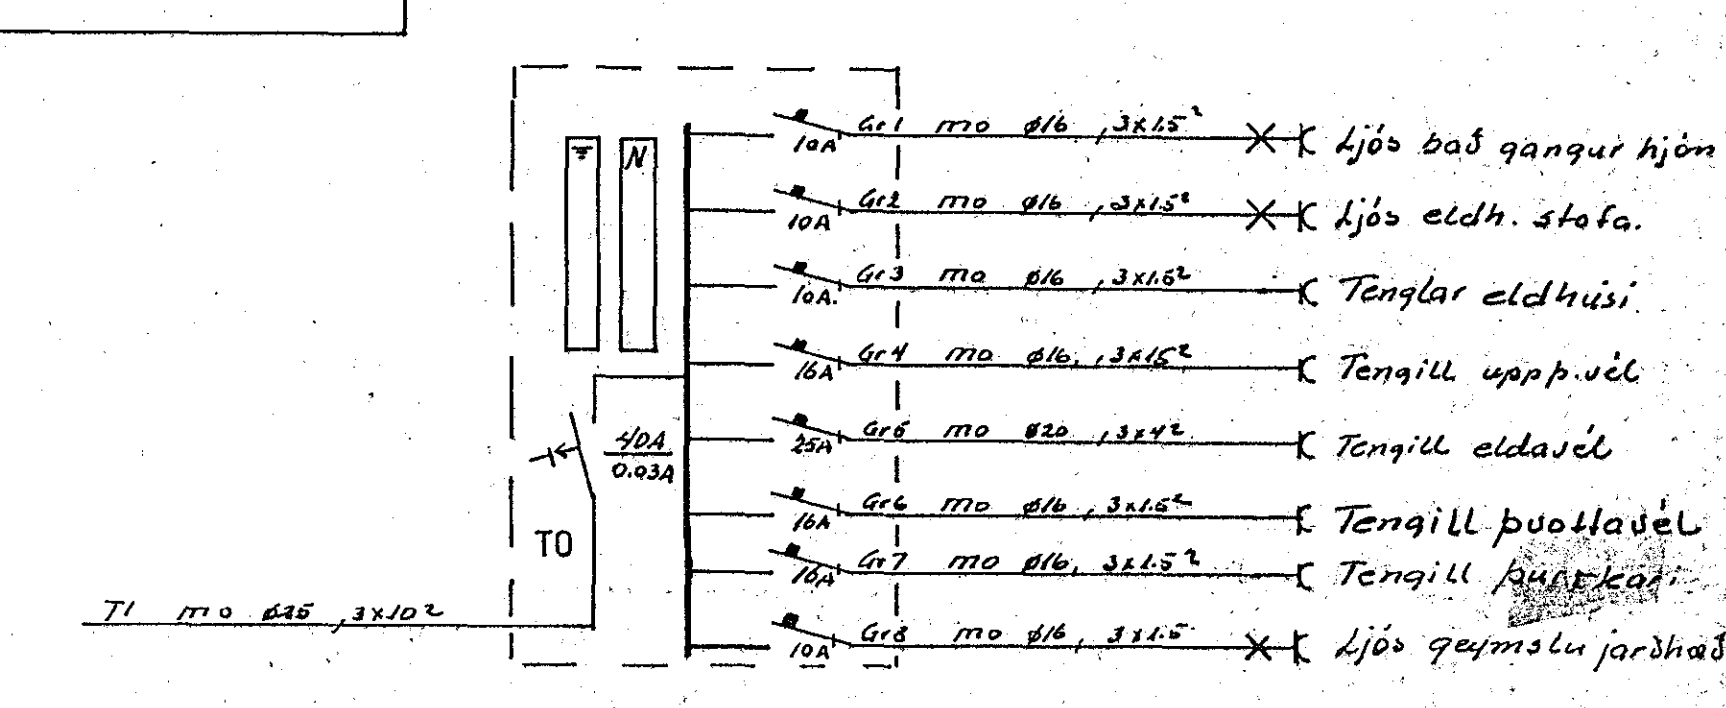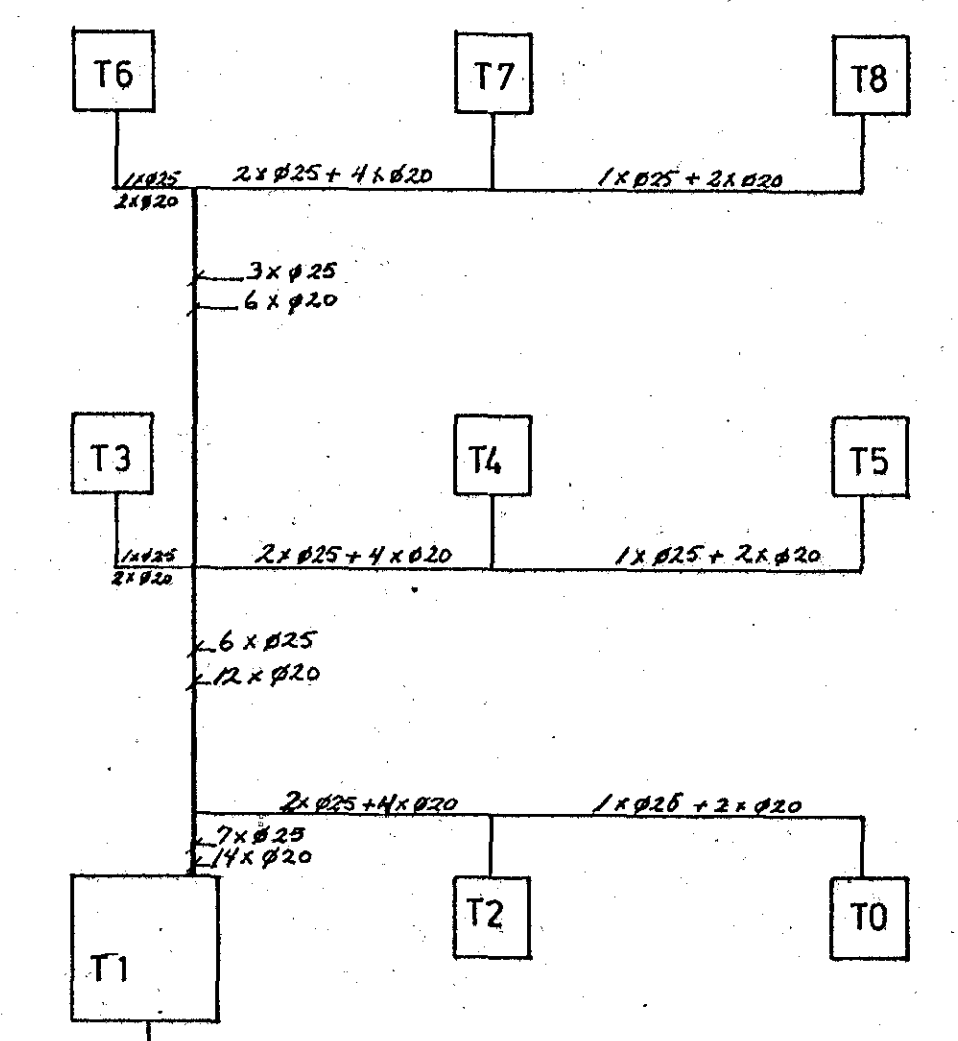

Ljós bað gangur hjón  
 Ljós eldh. stofa.  
 Tenglar eldhúsi.  
 Tengill uppþvél  
 Tengill eldavél  
 Tengill þvottavél  
 Tengill þurrkari  
 Ljós geymslu jarðhæð

RH Ø50  
 SIMI Ø60  
 Lólm. Ø25  
 Áuka Ø25

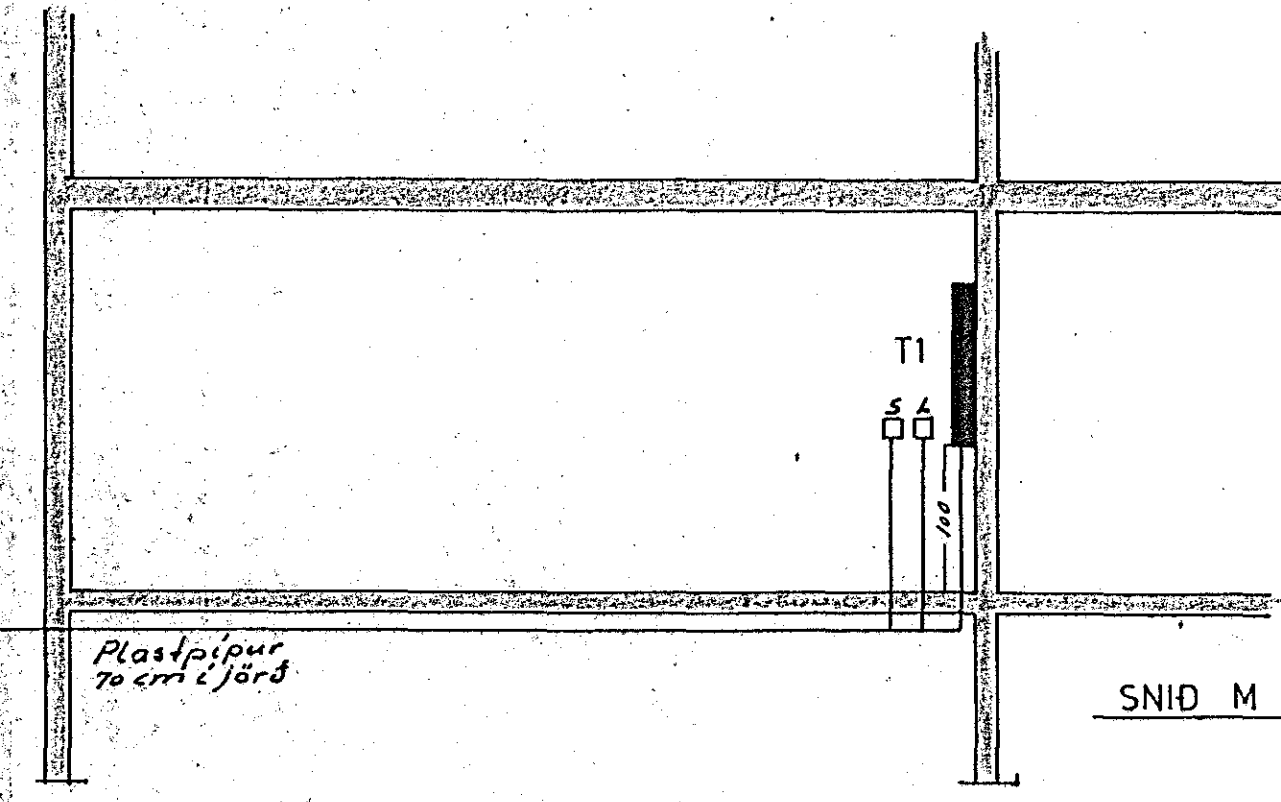

SNID M 1:50

Inntak RH 3 x 380/220V

Válsinnlök  
 Sökuljárn

JJ RAFTEIKNINGAR, KLAUSTURHVAMMI 3 HAFNARFIRÐI, S 651046

DÚFUBARÐ 15 HAFNARFIRÐI		KVARÐI	
DAGS.	NAFN	EINLIÐU SNID MYNÐIR TÖFLUPLAN	MÁL.
FRÖR 10.88	JE		
TEKNI		Nr. 190 BL 4 AF 4	
SAM			
JJ			