
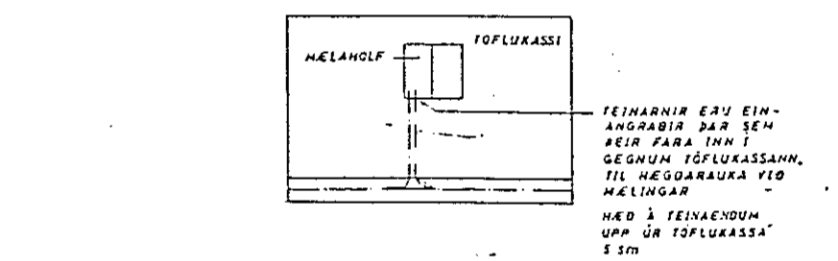
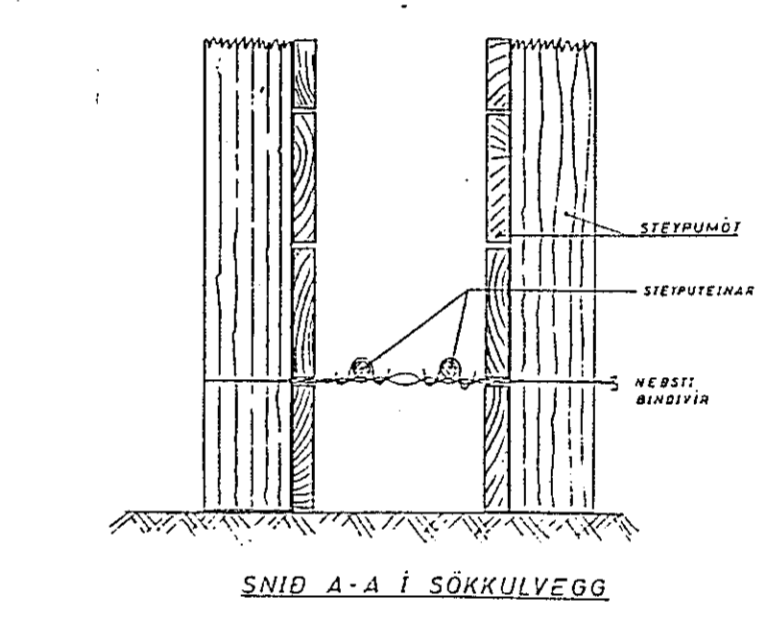
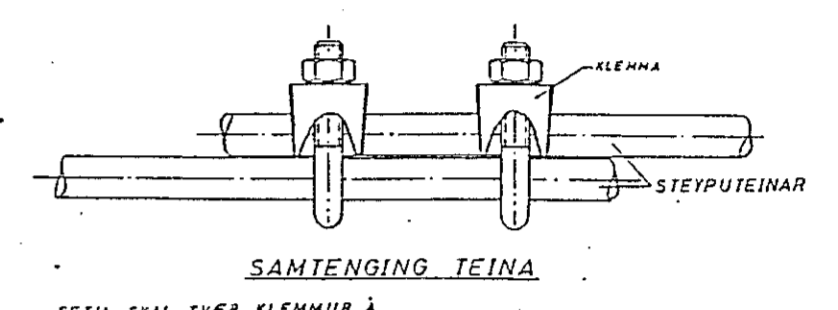


Ø50 RH.
Ø50 SIMI.
Ø20 Loftnet.
Ø20 Auka.

GRUNNMYND JARÐHÆÐ M. 1:50

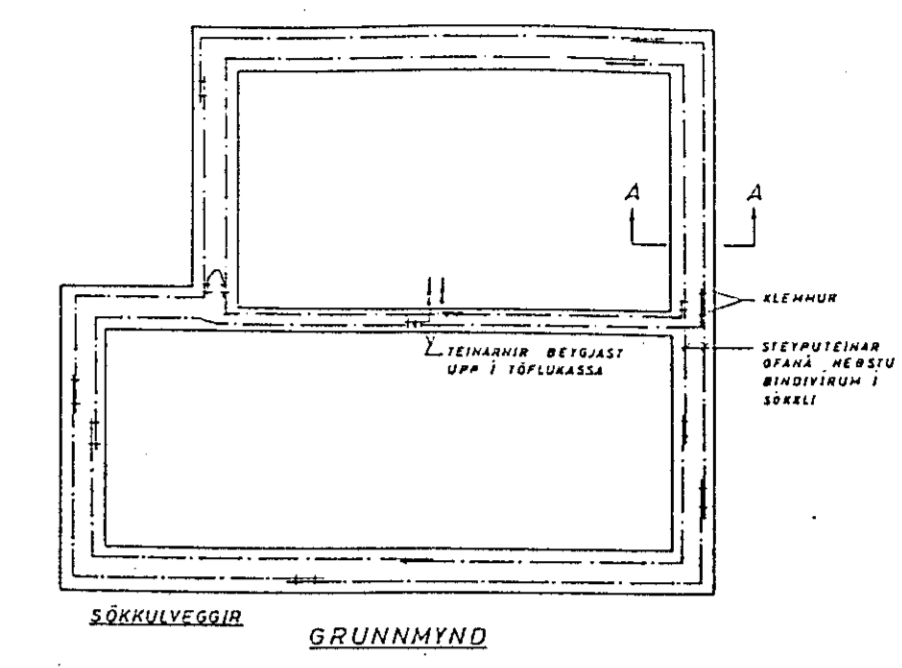

SÖKKULJARÐSKAUT

SKYRINGAR:
 Málstraumur rofa og tengla sé 10 A.
 Pípur séu 16 mm, vir 1,5 mm².
 Hæð rofa sé 105 cm, hæð tengla sé 20 cm. } nema annars sé getið
 Hæð rofa og tengla í Þvottahúsi sé 105 cm. Allar hæðir miðast við fullfrágengin gólf.
 Taka skal mál milliveggja s.k.v. smíðateikningu.
 Binda skal saman vatnsinntök og jarðbinda baðkar og sturtubotn.
 Ganga skal frá raflögn s.k.v. reglugerð R.E.R og viðkomandi rafveitu.
 L táknar loftnet
 S táknar sími
 DS táknar dyrasími.

ÞÚFUBARD 19 HAFNARFIÐI			
DAGS.	NAFN	RAFLÖGN OG VEIKSTRAUMS LAGNIR JARÐHÆÐ	KYRDI 1:50
FRDR 10-88	TC		
TEKNI	TC		
SAM			