




- Ljós fjölsk. þvottah, bað
- II- andd, og stofa.
- II- eldhús
- II- herbergi, hjón
- Tenglar eldhúsi
- Tengill uppþvottavél
- II- þvottavél
- II- þurrkari
- II- eldasél
- Ljós geymslu jarðhæð

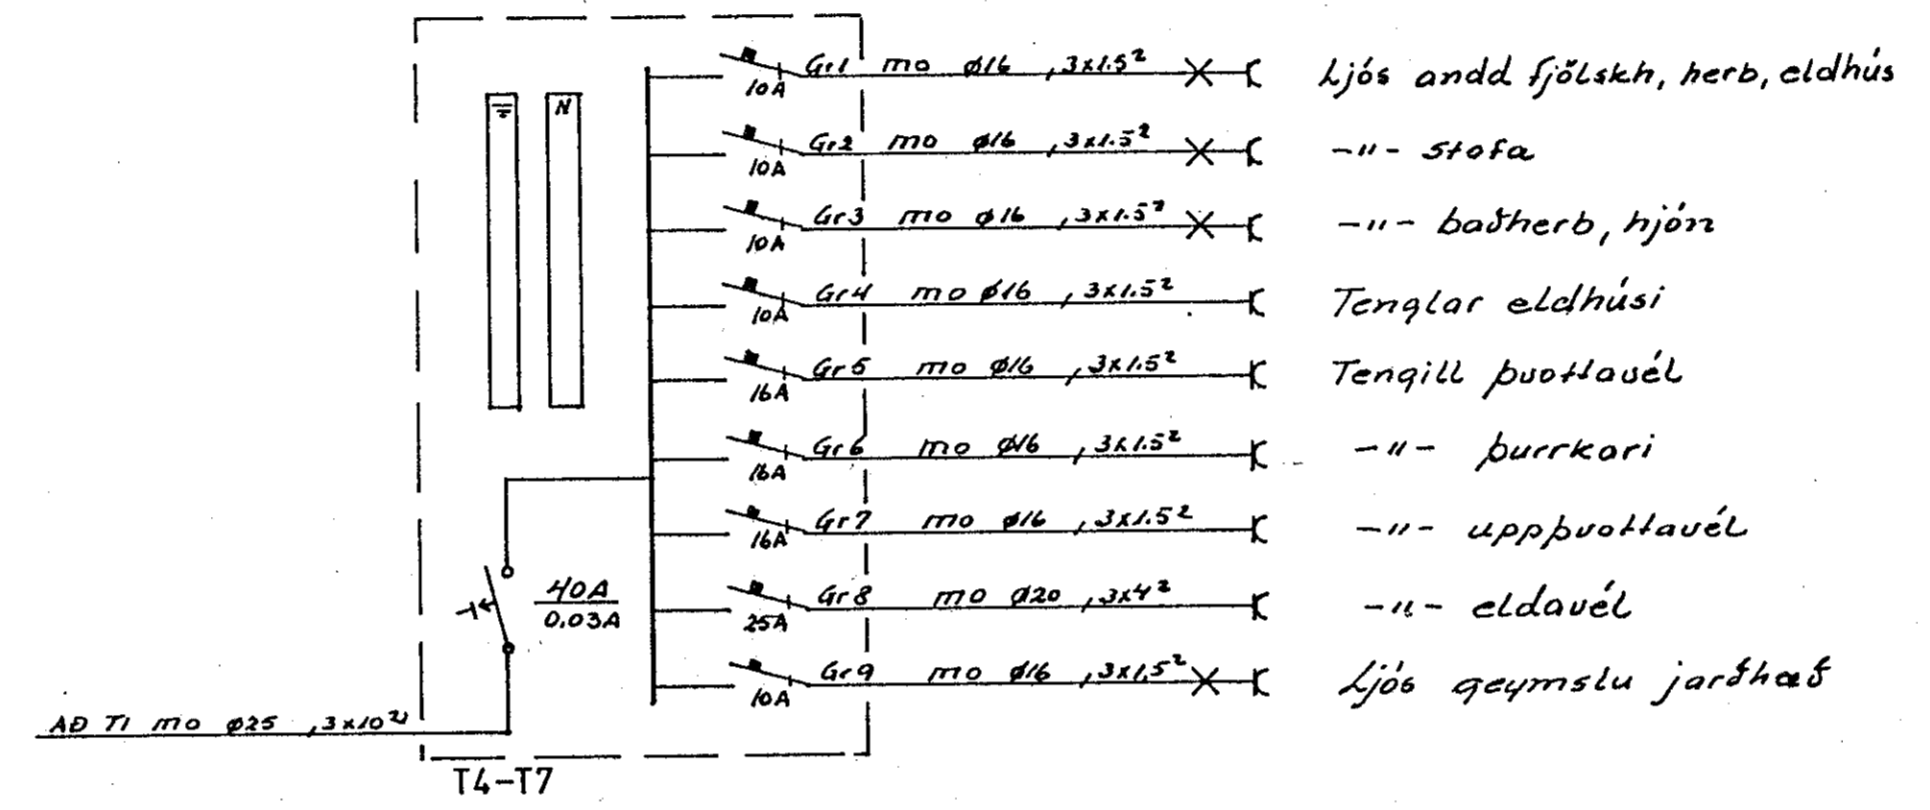



- Ljós andd fjölsk. herb, eldhús
- II- stofa
- II- baðherb, hjón
- Tenglar eldhúsi
- Tengill þvottavél
- II- þurrkari
- II- uppþvottavél
- II- eldasél
- Ljós geymslu jarðhæð

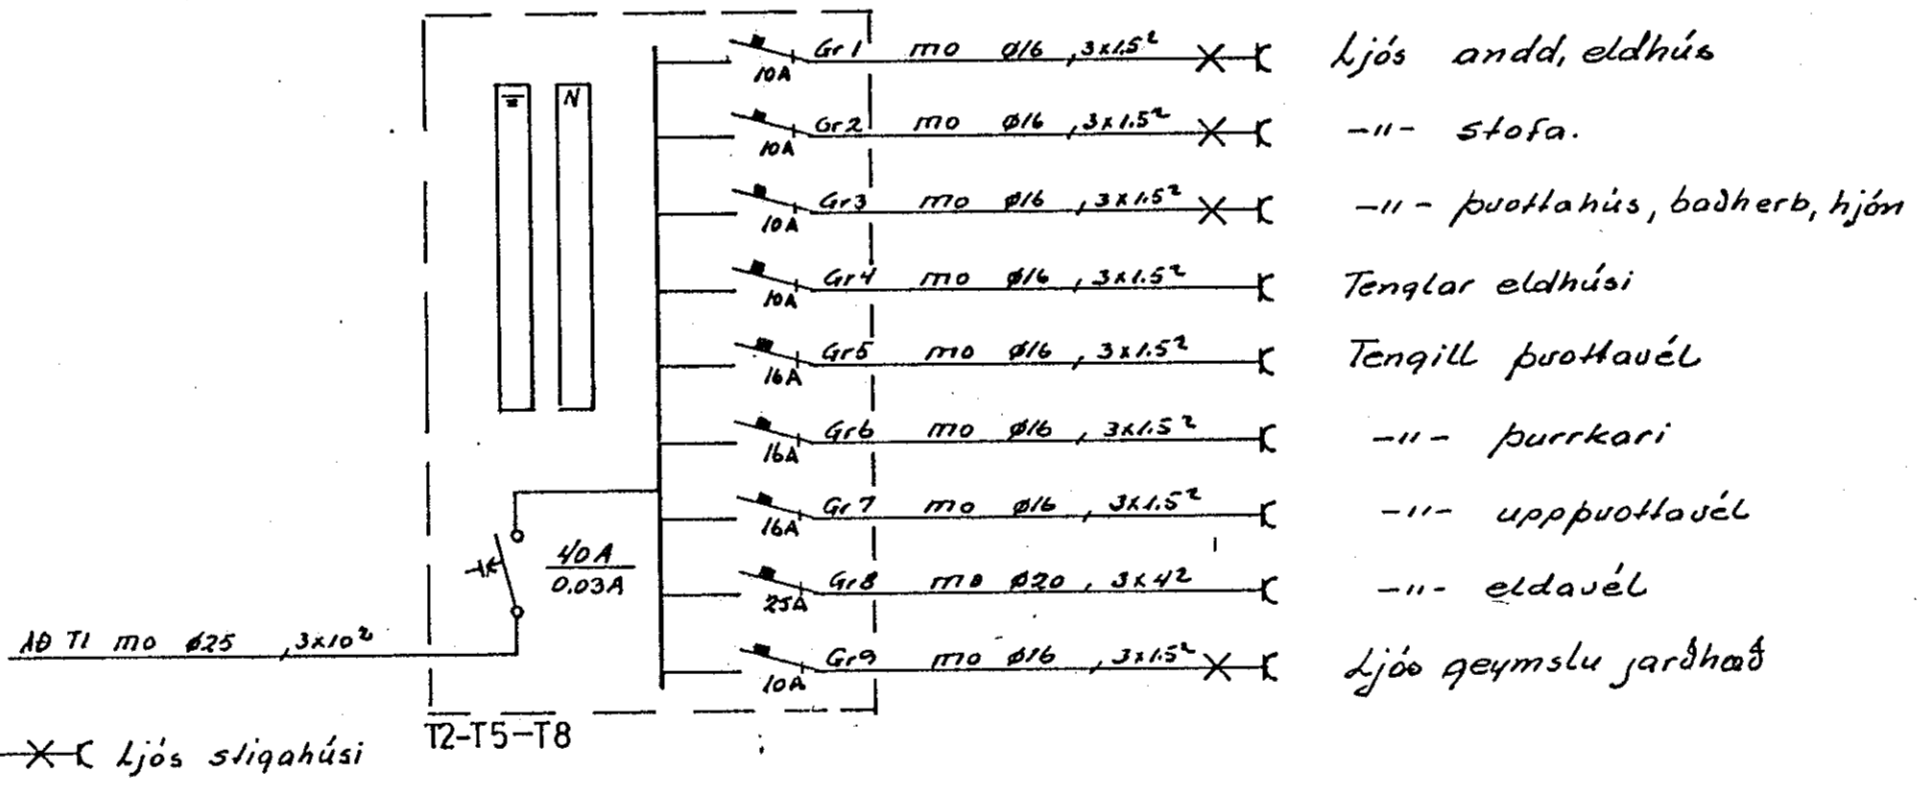


- Ljós andd, eldhús
- II- stofa.
- II- þvottahús, baðherb, hjón
- Tenglar eldhúsi
- Tengill þvottavél
- II- þurrkari
- II- uppþvottavél
- II- eldasél
- Ljós geymslu jarðhæð

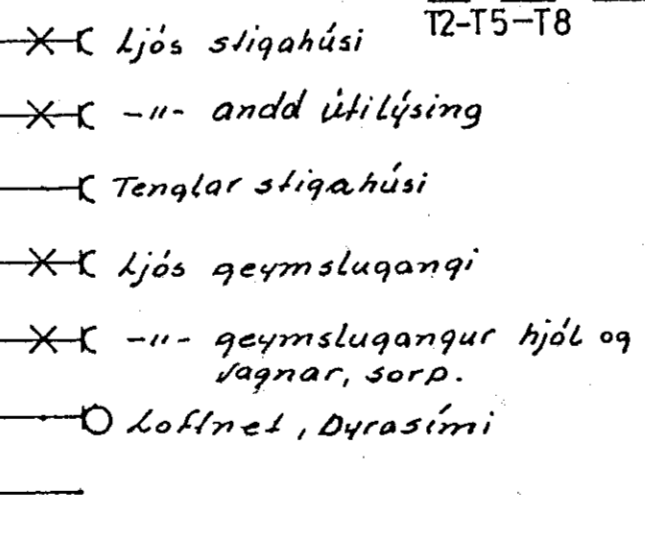

- Ljós slíkahúsi
- II- andd útlýsing
- Tenglar slíkahúsi
- Ljós geymsluqangi
- II- geymsluqangur hjól og vagnar, sorp.
- Lofnet, Dyrasími

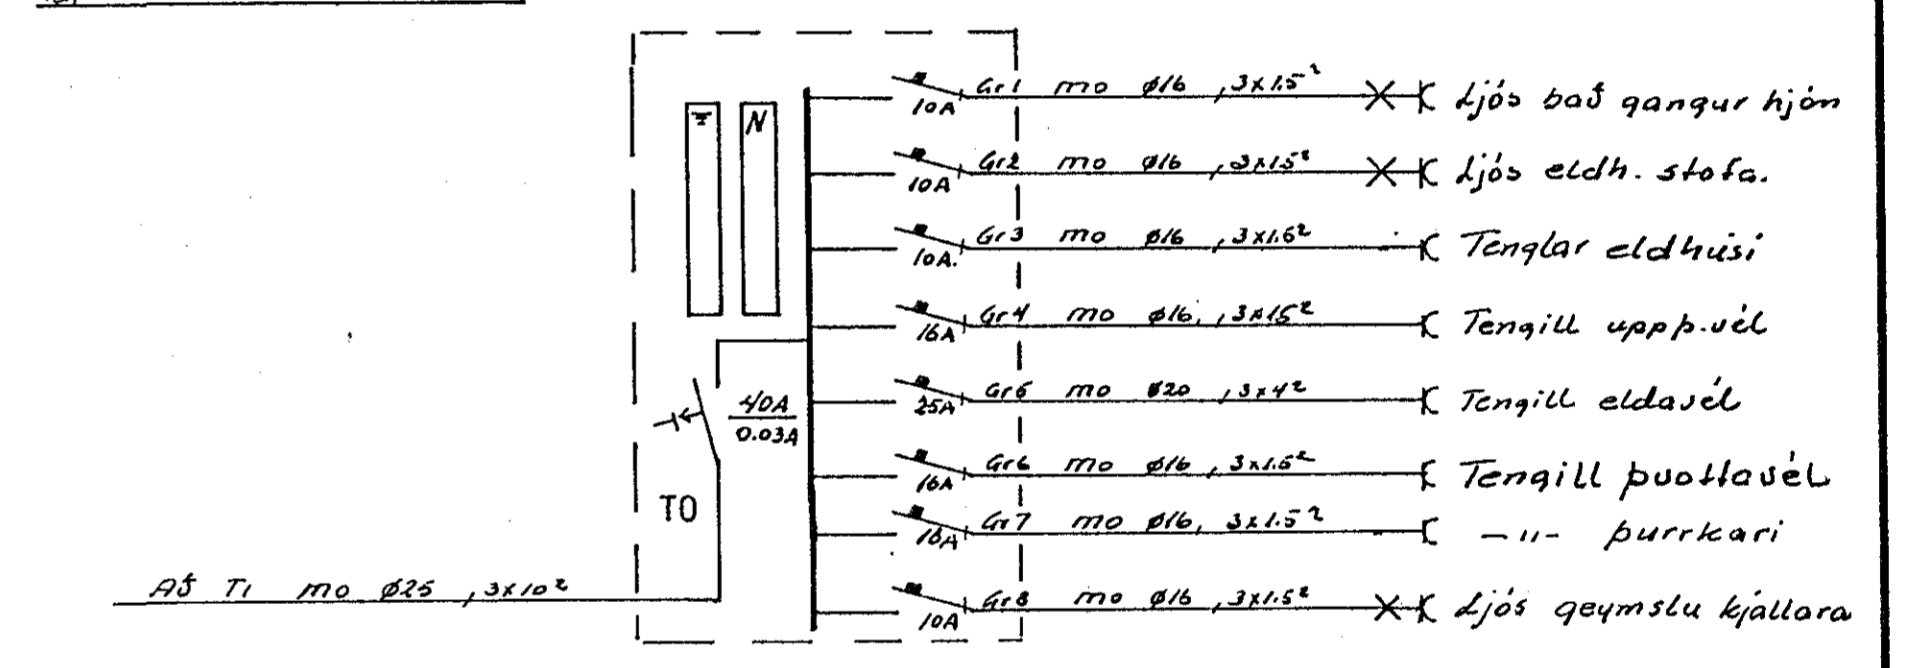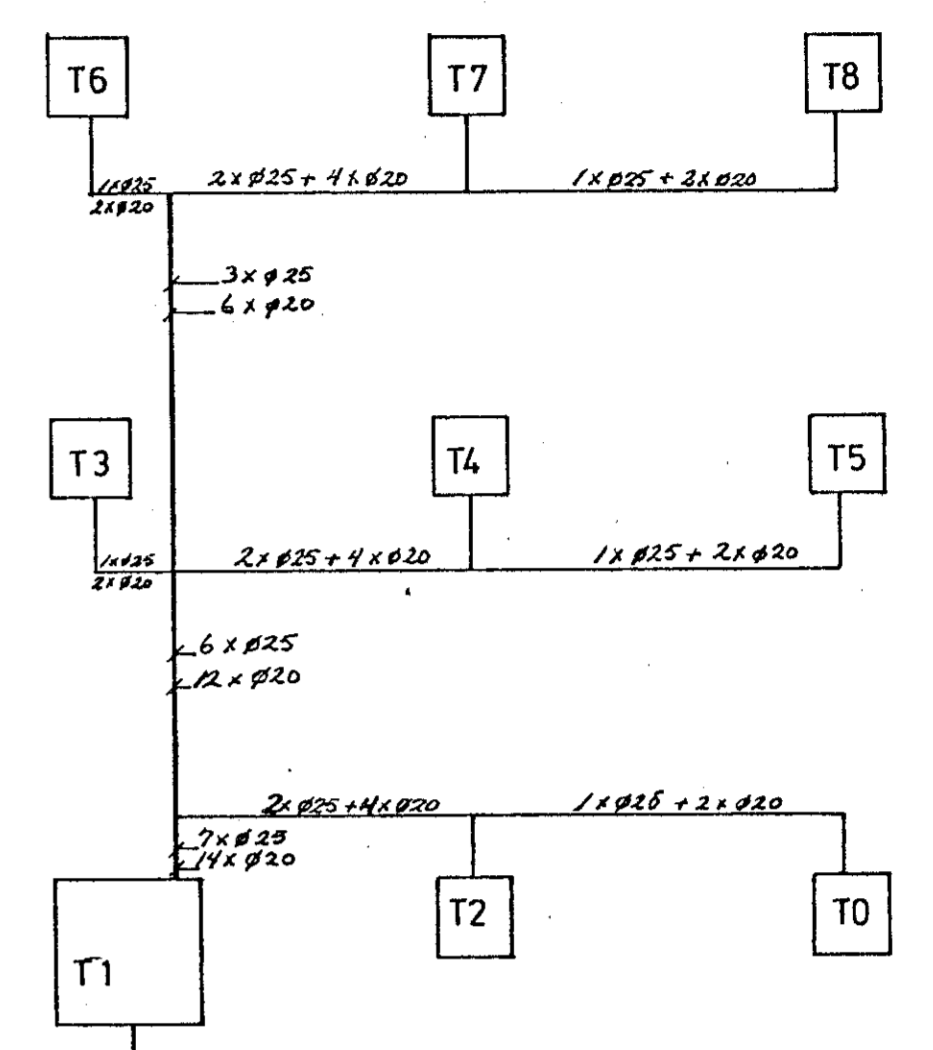

RH Ø50  
SNI 950  
Lofn Ø25  
Auka Ø25

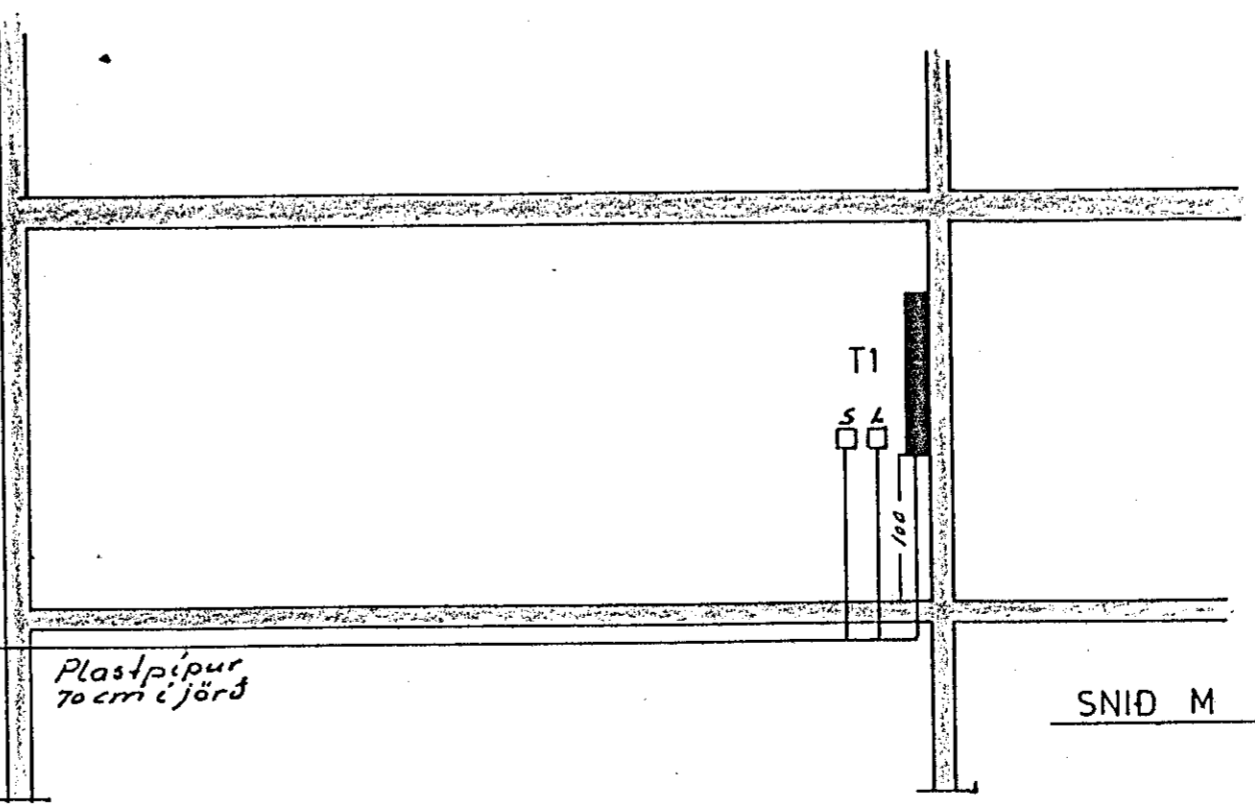

SNID M 1:50

ÞÚFUBARÐ 19 HAFNARFIRÐI		EINLÍNU SNID MYNDIR TÖFLUPLAN	KVARÐI
DAGS.	NAFN		
FROR.	10.88 J.E.	Nr. 192 BL 4 AF 4	MÁL
TERN.	-II-		
SAM.			
JJ			