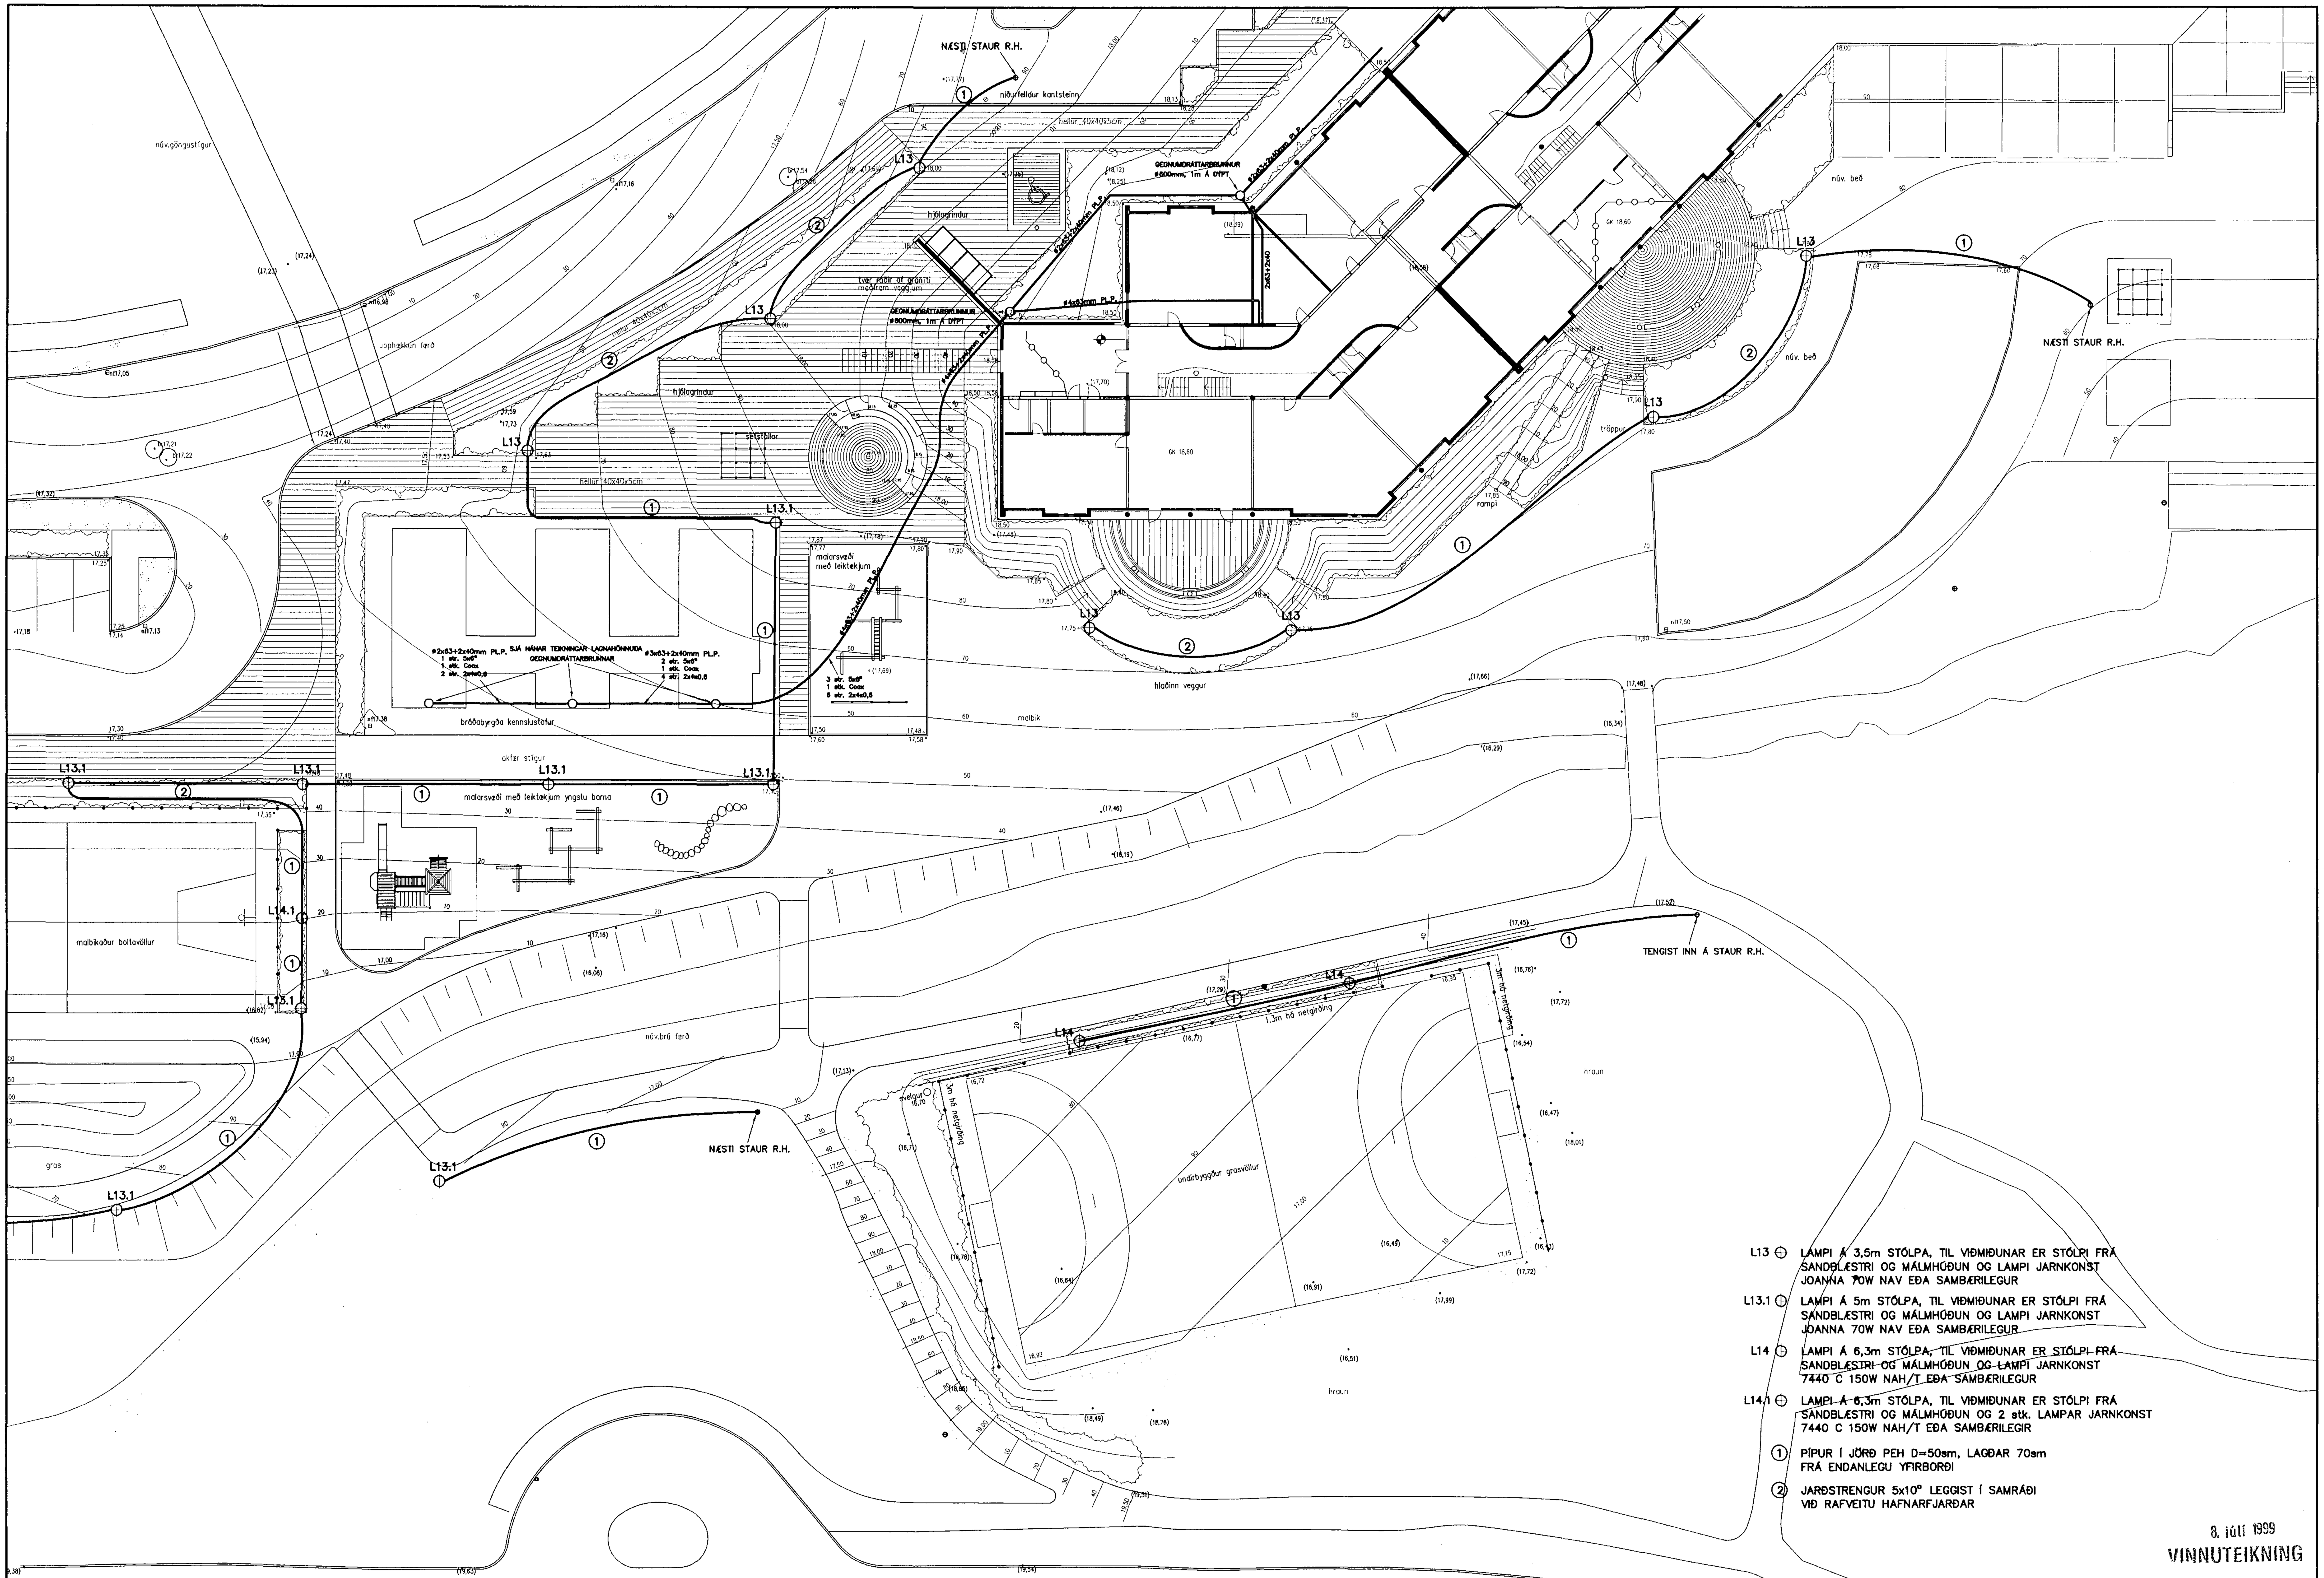

L13 ⊕ LAMPI Á 3,5m STÓLPA, TIL VIÐMIÐUNAR ER STÓLPI FRÁ SANDBLÆSTRI OG MÁLMHÚÐUN OG LAMPI JARNKONST JOANNA 70W NAV EÐA SAMBÆRILEGUR

L13.1 ⊕ LAMPI Á 5m STÓLPA, TIL VIÐMIÐUNAR ER STÓLPI FRÁ SANDBLÆSTRI OG MÁLMHÚÐUN OG LAMPI JARNKONST JOANNA 70W NAV EÐA SAMBÆRILEGUR

L14 ⊕ LAMPI Á 6,3m STÓLPA, TIL VIÐMIÐUNAR ER STÓLPI FRÁ SANDBLÆSTRI OG MÁLMHÚÐUN OG LAMPI JARNKONST 7440 C 150W NAH/T EÐA SAMBÆRILEGUR

L14.1 ⊕ LAMPI Á 6,3m STÓLPA, TIL VIÐMIÐUNAR ER STÓLPI FRÁ SANDBLÆSTRI OG MÁLMHÚÐUN OG 2 stk. LAMPAR JARNKONST 7440 C 150W NAH/T EÐA SAMBÆRILEGIR

(1) PÍPUR Í JÖRÐ PEH D=50sm, LAGÐAR 70sm FRÁ ENDANLEGU YFIRBORÐI

(2) JARÐSTRENGUR 5x10° LEGGIST Í SAMRÁÐI VIÐ RAFVEITU HAFNARFJARÐAR

8. júlí 1999

VINNUTEIKNING

B	99-06-30	FULLNAÐARTEIKNING	S.Æ.	T.S.	Trausti Sveinb.?	220146-2439
A	99-05-06	ÚTBOÐSTEIKNING	S.Æ.	T.S.		
ÚTG.	DAGS.		TEIKN.	HANNAÐ	SAMÞYKKT	KENNITALA

EINSETNING SETBERGSSKÓLA–4.ÁFANGI
VIÐBYGGING TIL VESTURS
SVÆÐISLÝSING 2af2

TERA s/f RAFMAGNSVERKFRÆÐISTOFA
EDMUND BELLERSEN RAFMAGNSTÆKNIFR. SÍMI 5687388
TRAUSTI SVEINBJÖRNSSON RAFMAGNSIÐNFR. SÍMI 5687390

MKV.	1:200
TEIKN.NR.	1–2
SÍÐASTA TNR.	
TNR. _ AF _	ÚTG. B
GEYMSLUNR. SVÆÐISLÝSING–1.dwg	