

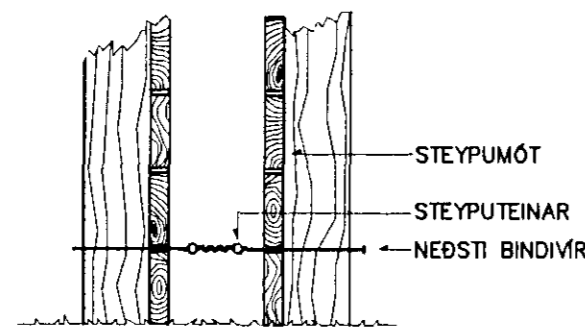


SNÍÐ Í STEYPUMÓT

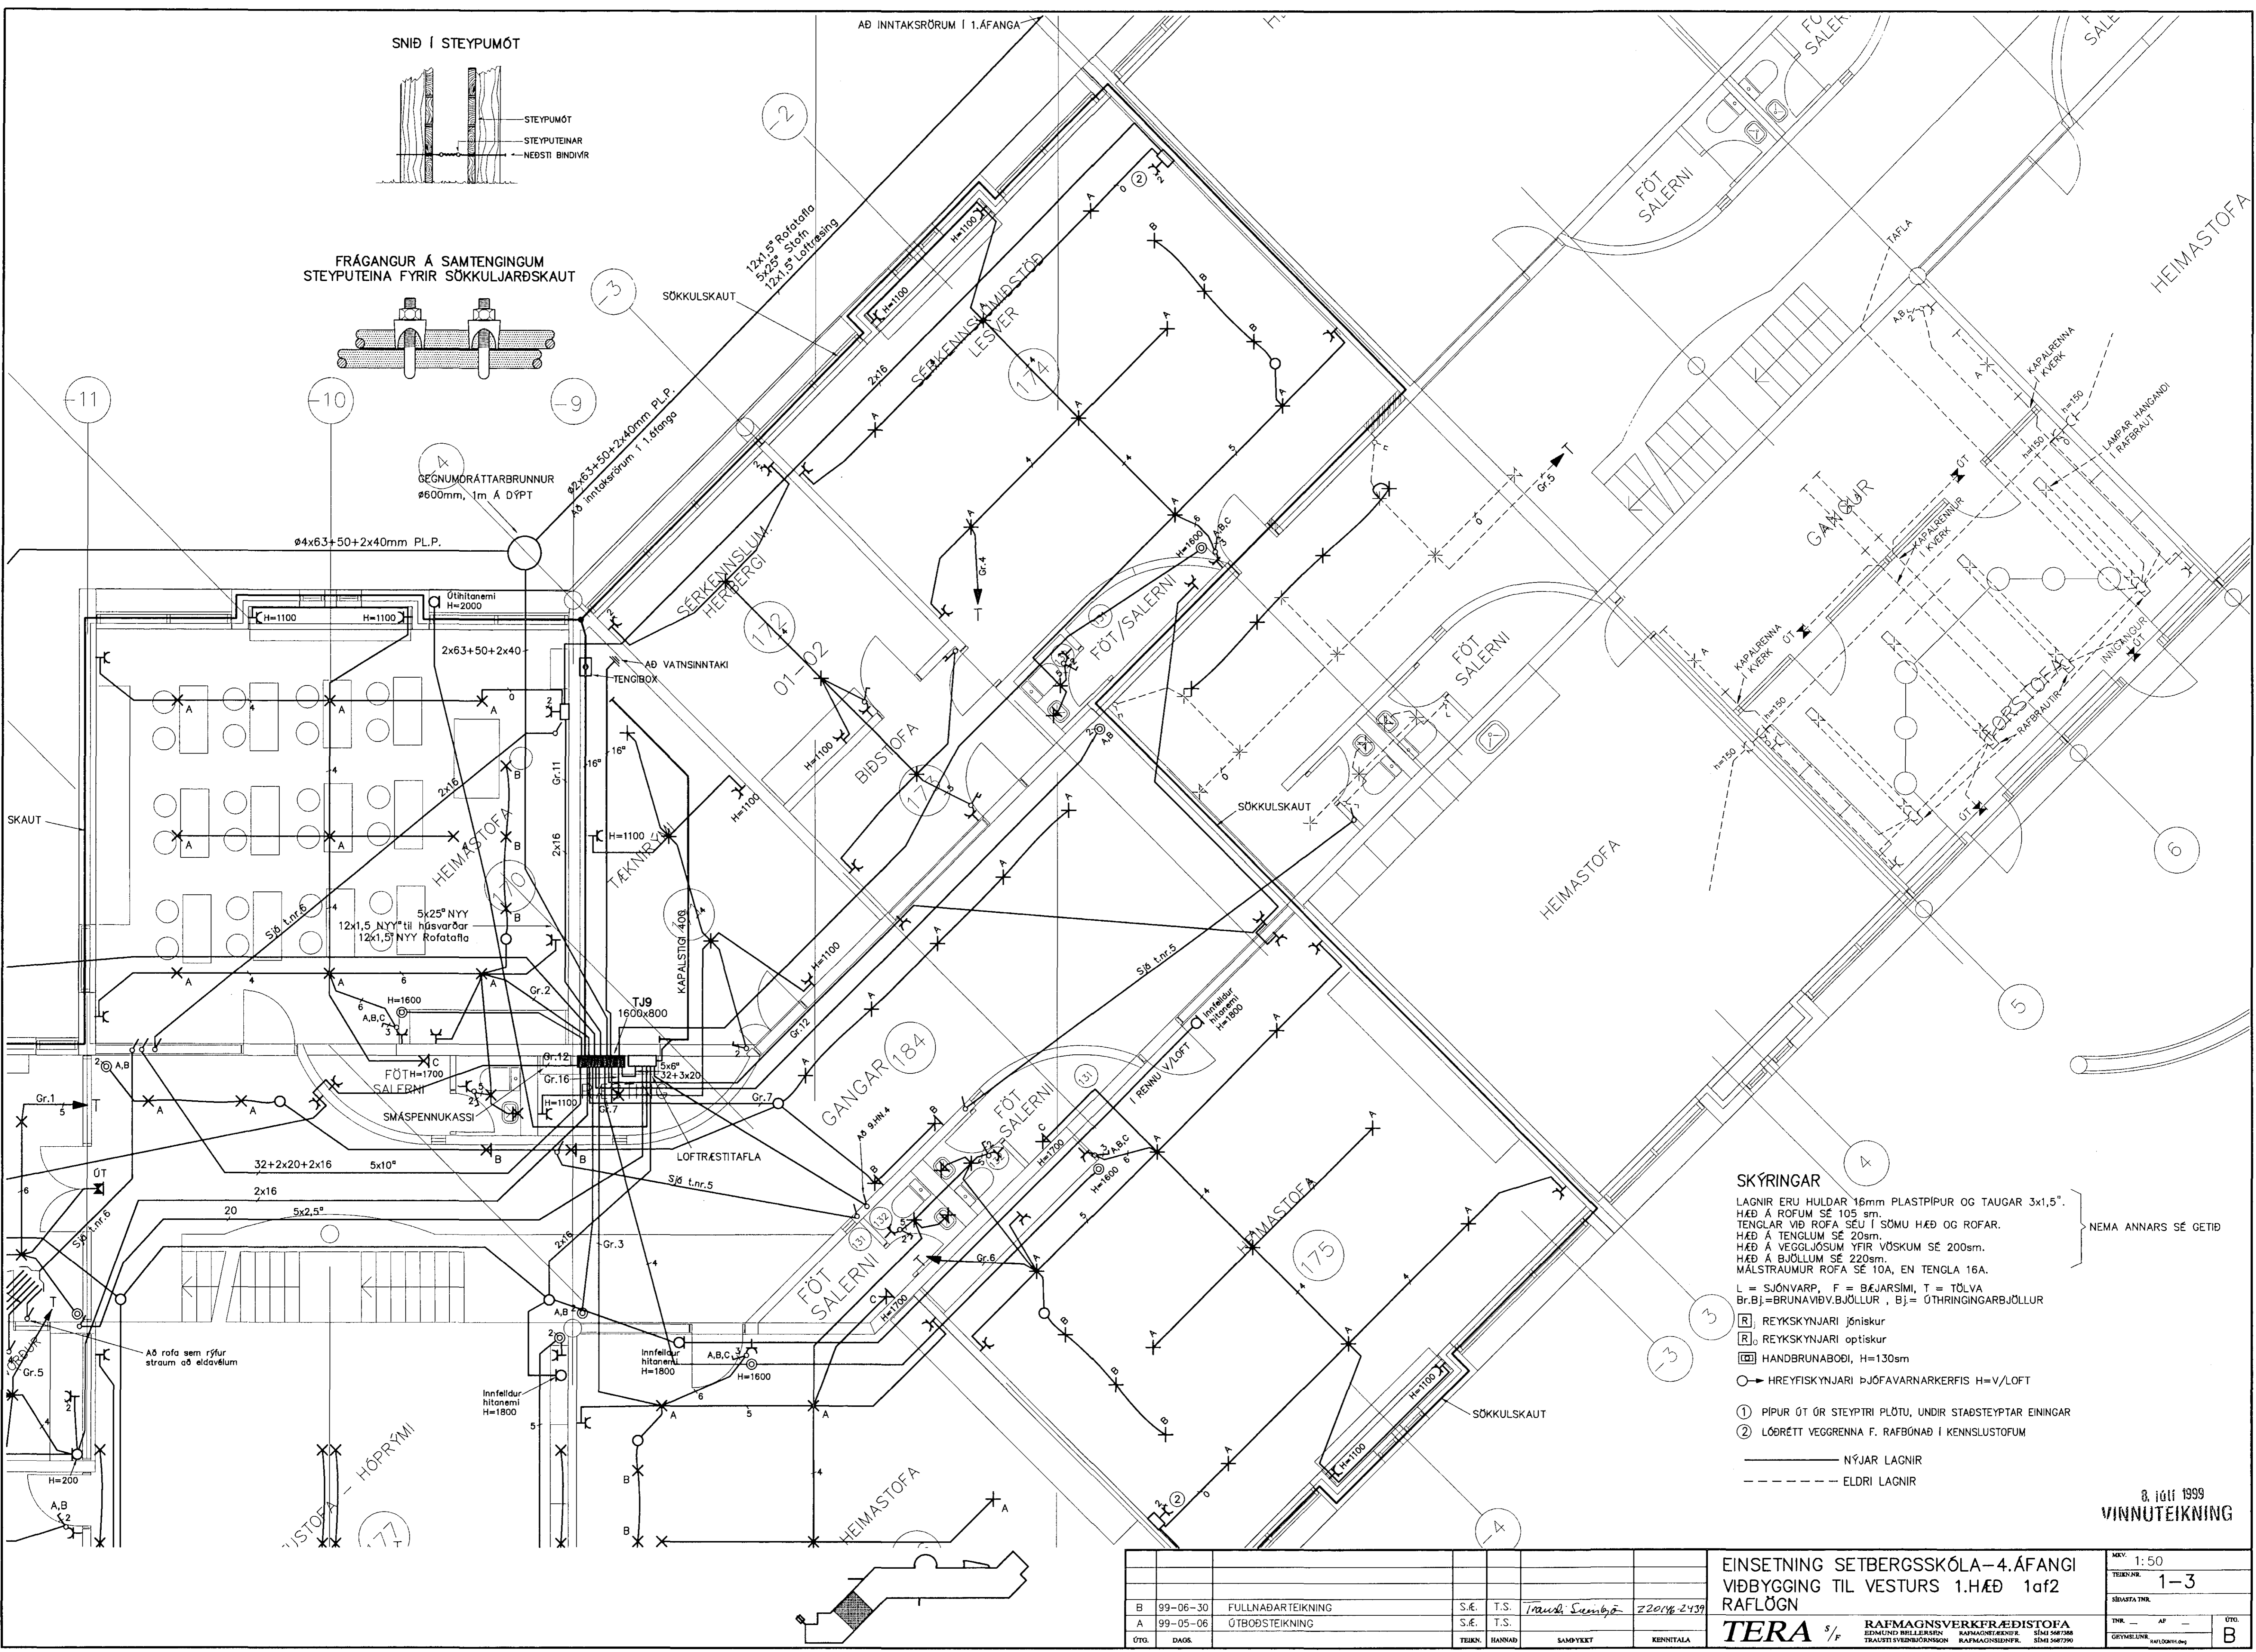

FRÁGANGUR Á SAMTENGINGUM
STEYPUTEINA FYRIR SÖKKULJARÐSKAUT

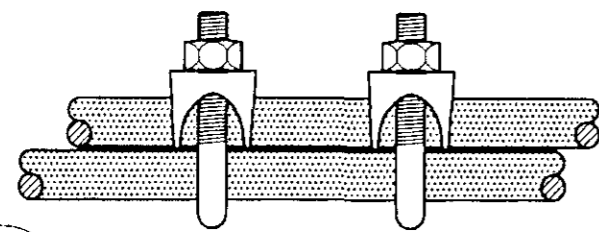

SKÝRINGAR

LAGNIR ERU HULDAR 16mm PLASTPIPUR OG TAUGAR 3x1,5".
HÆÐ Á ROFUM SÉ 105 sm.
TENGLAR VÍÐ ROFA SEU Í SÖMU HÆÐ OG ROFAR.
HÆÐ Á TENGLUM SÉ 20sm.
HÆÐ Á VEGGLJÓSUM YFIR VÖSKUM SÉ 200sm.
HÆÐ Á BJÖLLUM SÉ 220sm.
MÁLSTRAUMUR ROFA SÉ 10A, EN TENGLA 16A.

L = SJÓNVARP, F = BÆJARSÍMI, T = TÖLVA
Br.Bj = BRUNAVÍÐV.BJÖLLUR, Bj = ÖTHRINGINGARBJÖLLUR

[R] REYKSKYNJARI jóniskur
[R] REYKSKYNJARI optiskur
[H] HANDBRUNABÓÐI, H=130sm
○ HREYFISKYNJARI ÞJÓFVARNAKERFIS H=V/LOFT

① PIPUR ÓT GR STEYPTIRI PLÖTU, UNDIR STADSTEYPTAR EININGAR
② LÖÐRÉTT VEGGRENNA F. RAFBÓNAD Í KENNSLUSTOFUM

— NÝJAR LAGNIR
- - - - - ELDRI LAGNIR

8. júlí 1999
VINNUTEIKNING

B	99-06-30	FULLNÁÐARTEIKNING	S.É.	T.S.	<i>Trudr Sambó</i>	220116-2439
A	99-05-06	ÚTBÓÐSTEIKNING	S.É.	T.S.		
ÖTÖ.	DAÖS.		TEIKN.	HANNAÐ	SAMÞYKKT	KENNTALA

EINSETNING SETBERGSSKÓLA-4.ÁFANGI
VIÐBYGGING TIL VESTURS 1.HÆÐ 1af2
RAFLÖGN

TERA S/F

RAFMAGNSVERKFRÆÐISTOFA
EDMUND BELLERSEN
TRACHTSTEYRERDINGSON

KAPALDRENNNA
KVEÐIK
KAPALDRENNNA
KVEÐIK
KAPALDRENNNA
KVEÐIK
KAPALDRENNNA
KVEÐIK

MKV.	1:50
TEIKN.NR.	1-3
SÍÐASTA TNR.	
TNR.	AF
GREYMLINE	24702111-04
ÚTÖ.	B