

SKÝRINGAR


LAGNIR ERU HULDAR 16mm PLASTPIPUR OG TAUGAR 3x1,5°. HÆÐ Á ROFUM SÉ 105 sm. TENGLAR VID ROFA SÉU Í SÖMU HÆÐ OG ROFAR. HÆÐ Á TENGLUM SÉ 20sm. HÆÐ Á VEGGLJÓSUM YFIR VÖSKUM SÉ 200sm. HÆÐ Á BJÖLLUM SÉ 220sm. MÁLSTRAUMUR ROFA SÉ 10A, EN TENGLA 16A.

L = SJÓNVARP, F = BÆJARSÍMI, T = TÖLVÁ
Br.Bj.=BRUNAVÖV, B.JÖLLUR, Bj.= ÖTHRINGINGARBJÖLLUR

- REYKSKYNJARI optískur
- REYKSKYNJARI jónískur
- HANDBRUNABÓDI, H=130sm
- HREYFSKYNJARI ÞJÓFAVARNARKERFIS H=V/LOFT

- ① PÍPUR ÚT ÚR STEYPTRI PLÖTU, UNDIR STAÐSTEYPTAR EININGAR
- ② LÖBTRÉTT VEGGRENNA F. RAFBÓNAÐ Í KENNSLUSTOFUM

— NÝJAR LAGNIR
- - - - - ELDRI LAGNIR

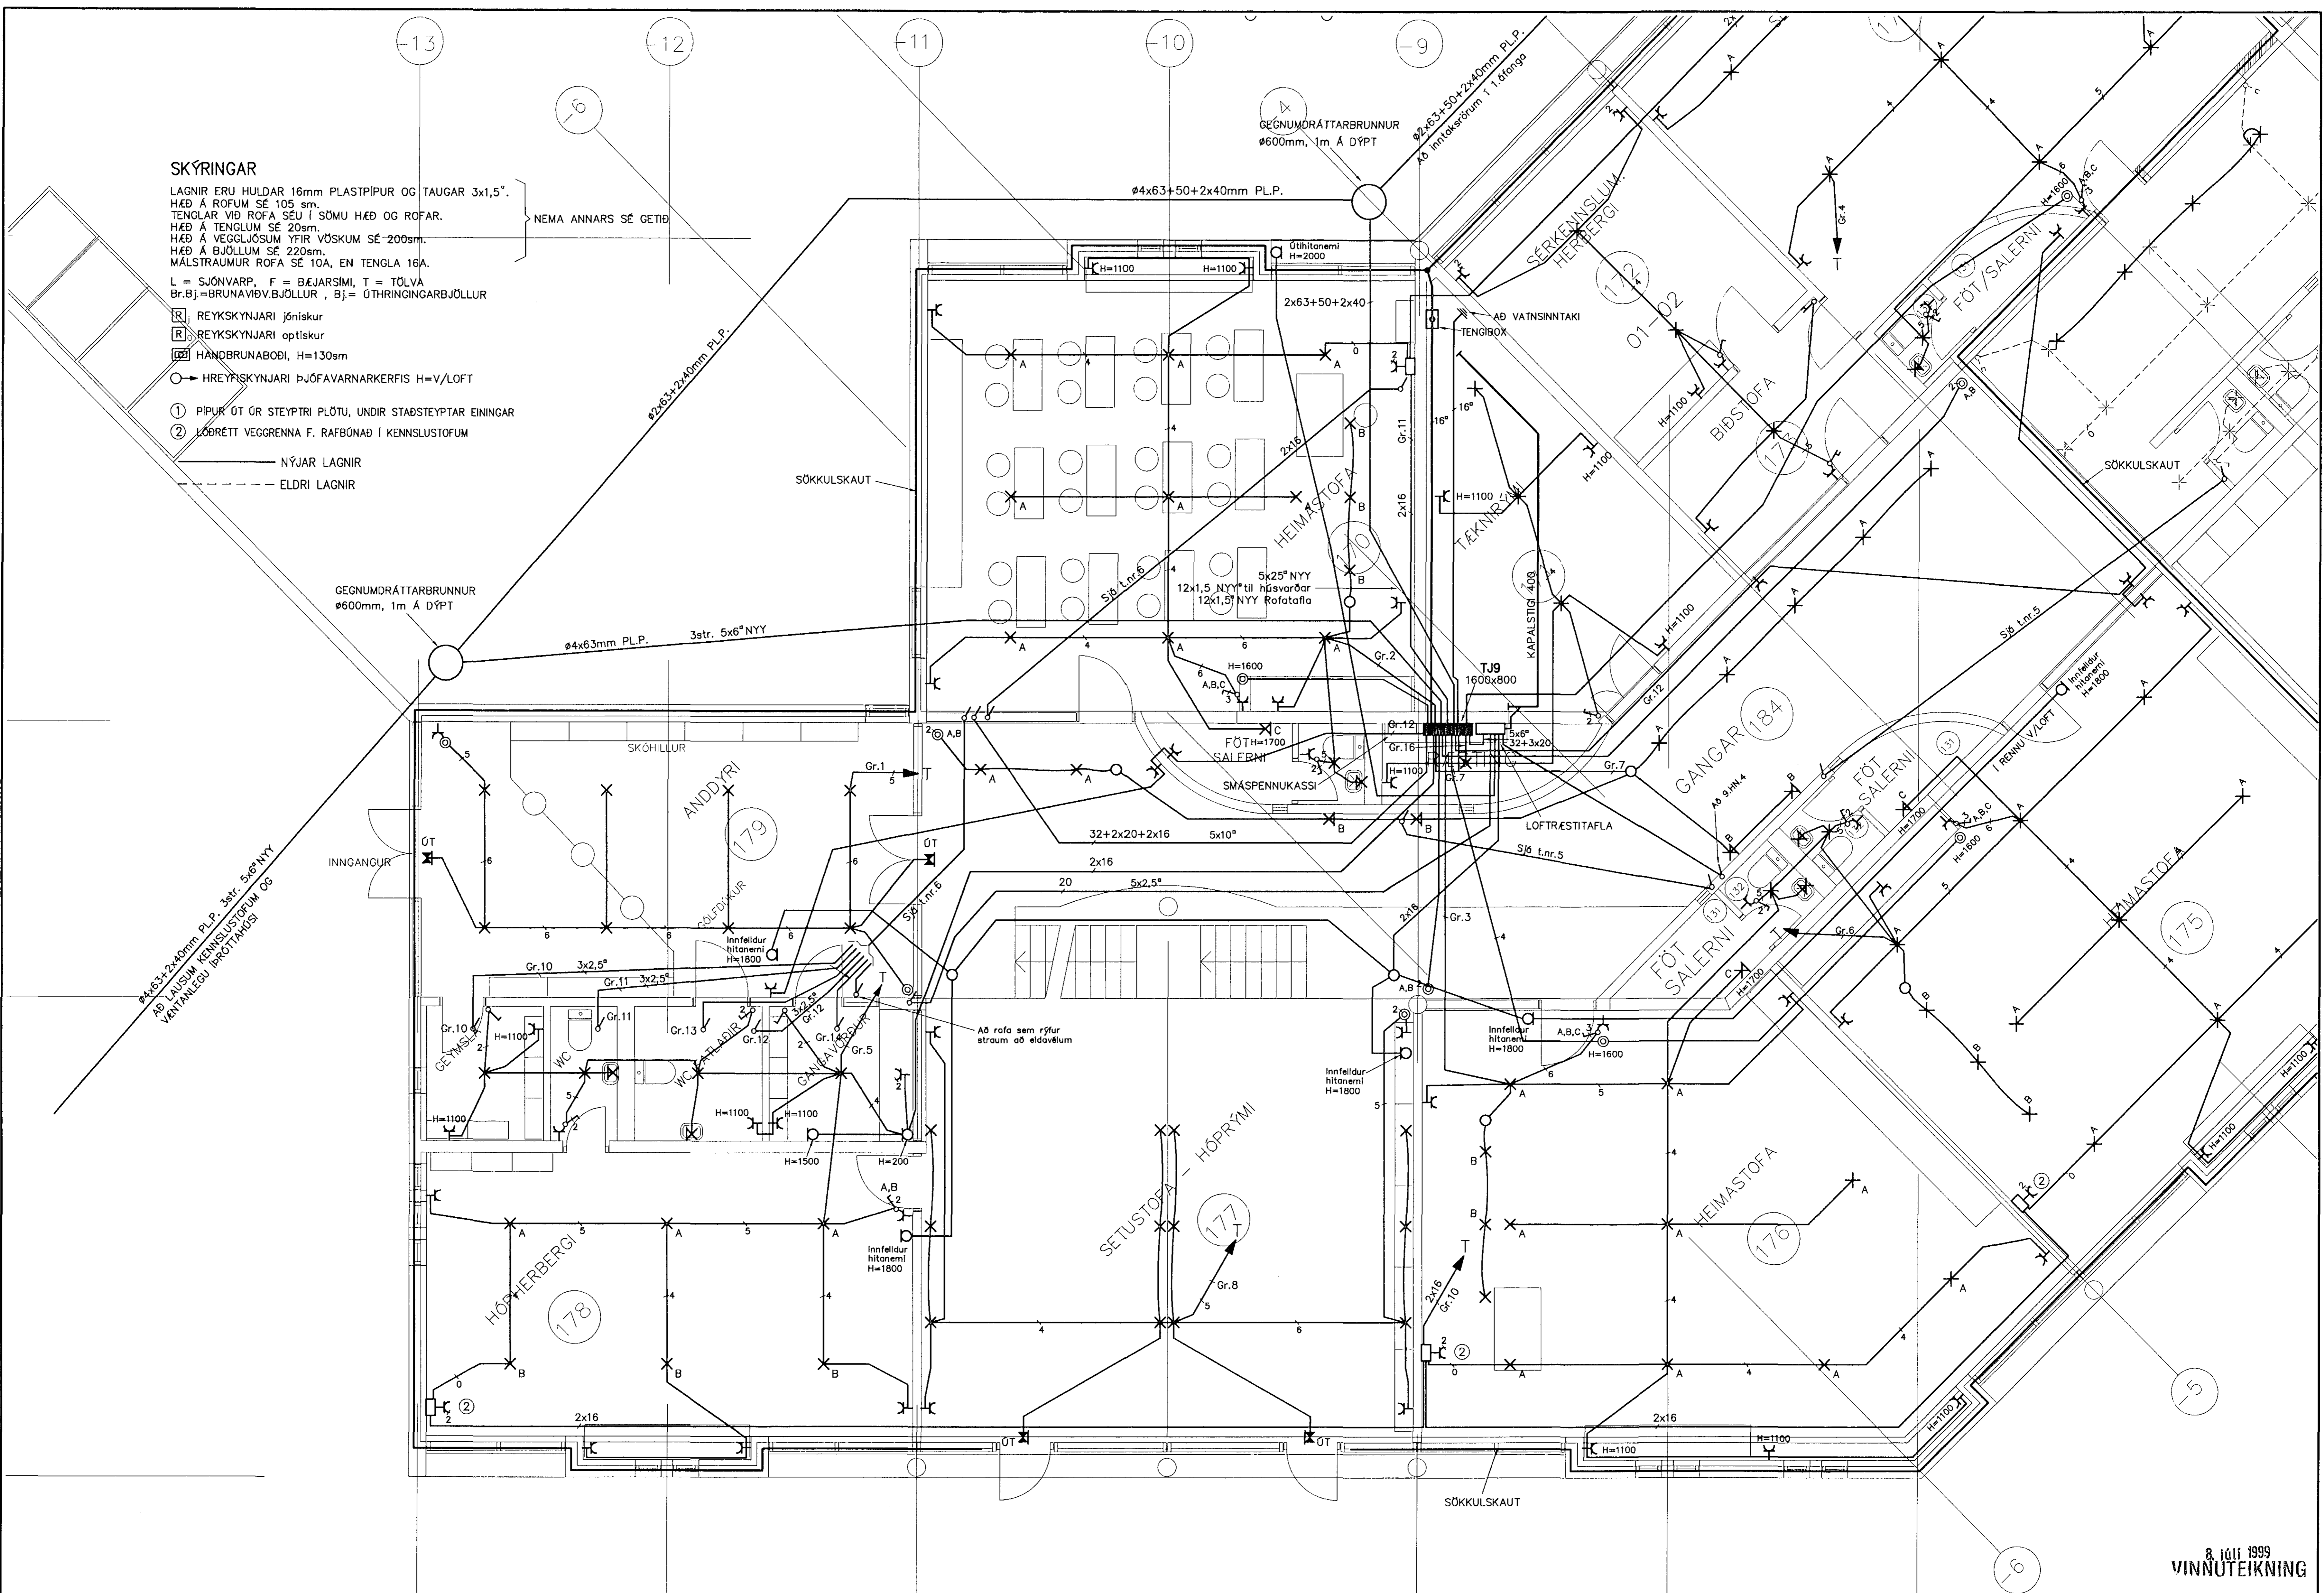

8. júlí 1999
VINNUTEIKNING

EINSETNING SETBERGSSKÓLA—4.ÁFANGI
VIÐBYGGING TIL VESTURS 1.HÆÐ 2af2
RAFLÖGN

MKV:	1:50
TEIKN.NR.	1-4
SÍÐA/TA TÖL.	
DNR.	AF
ÖTÖL.	B

B	99-06-30	FULLNÁÐARTEIKNING	S.É.	T.S.	Tómas Guðnason	220146-2439
A	99-05-06	ÚTBÓÐSTEIKNING	S.É.	T.S.		
ÖTÖL.	DAGS.		TEIKN.	HANNAÐ	SAMÞYKKT	KEMNTALA

TERA S/F
RAFMAGNSVERKFRÆÐISTOFA
EDMUND BELLESEN
TRÁSTI STENBORNSSON

SÍMI 5687368
SÍMI 5687369
SÍMI 5687369

