

SKÝRINGAR

LAGNIR ERU HULDAR 16mm PLASTPIPUR OG TAUGAR 3x1,5".
 HÆÐ Á ROFUM SÉ 105 sm.
 TENGLAR VÍÐ ROFA SEU Í SÖMU HÆÐ OG ROFAR.
 HÆÐ Á TENGLUM SÉ 20sm.
 HÆÐ Á VEGGLJÓSUM YFIR VÖSKUM SÉ 200sm.
 HÆÐ Á BJÖLLUM SÉ 220sm.
 MÁLSTRAUMUR ROFA SÉ 10A, EN TENGLA 16A.


L = SJÓNVARP, F = BÆJARSÍMI, T = TÖLVA
 Br.Bj = BRUNAVÍÐV.BJÖLLUR, Bj = ÖTHRINGINGARBJÖLLUR

□ REYKSKYNJARI jóniskur
 □ REYKSKYNJARI optiskur
 □ HANDBRUNABODI, H=130sm
 ○ HREYFISKYNJARI ÞJÓFAVARNARKERFIS H=V/LOFT

① PIPUR ÓT ÓR STEYPTRI PLÖTU, UNDIR STADSTEYPTAR EININGAR
 ② LÖDRÉTT VEGGRENNA F. RAFBÓNAÐ Í KENNSLUSTOFUM

— NYJAR LAGNIR
 - - - - - ELDRI LAGNIR

8. júlí 1999
VINNUTEIKNING

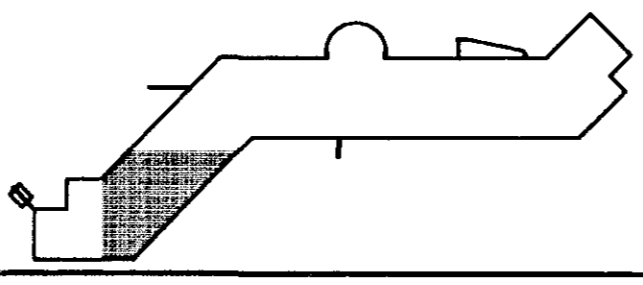

A	99-05-06	ÚTBODSTEIKNING	S.R.	T.S.	<i>Fausk Sveinbj.</i>	22.04.2019
ÖTG.	DAÖG.		TEIKN.	HANNAÐ	SAMÞYKKT	KENNTALA

EINSETNING SETBERGSSKÓLA-4.ÁFANGI
 VIÐBYGGING TIL VESTURS 1.HÆÐ 1/2
 SMÁSPENNULÖGN

TERA S/F

RAFMAGNSVERKFRÆDISTOFA
 FÓRNUMD BELLERSEN KAPMAGNSFRÆDISTOFA
 TRAUSTRÍ VEGVINGUNINGAR KAPMAGNSFRÆDISTOFA

MEV.	1:50
TEIKN.	1-7
SÍÐAFTA TNR.	
TNR.	AF
GEYMSLUNN.	1000000
ÖTG.	B