

SKÝRINGAR

LAGNIR ERU HULDAR 16mm PLASTPIPUR OG TAUGAR 3x1,5°.
 HÆÐ Á ROFUM SÉ 105 sm.
 TENGLAR VÍÐ ROFA SÉU Í SÖMU HÆÐ OG ROFAR.
 HÆÐ Á TENGLUM SÉ 20sm.
 HÆÐ Á VEGGLJÓSUM YFIR VÖSKUM SÉ 200sm.
 HÆÐ Á ÞJÖLLUM SÉ 220sm.
 MÁLSTRAUMUR ROFA SÉ 10A, EN TENGLA 16A.


L = SJÓNVARP, F = BÉJARSÍMI, T = TÖLVA
 Br.Bj = BRUNAVIÐV.ÞJÖLLULLUR, Bj = ÚTHRINGINGARÞJÖLLULLUR

□ REYKSKYNJARI jóniskur
 □ REYKSKYNJARI optiskur
 □ HANDBRUNABÓÐI, H=130sm
 ○ → HREYFISKYNJARI ÞJÓFAVARNARKERFIS H=V/LOFT

① PIPUR ÚT ÓR STEYPTRI PLÖTU, UNDIR STADSTEYPTAR EININGAR
 ② LÖÐRÉTT VEGGRENNA F. RAFBÓNAÐ Í KENNISLUSTOFUM

———— NÝJAR LAGNIR
 - - - - - ELDRI LAGNIR

8. júlí 1999
VINNUTEIKNING

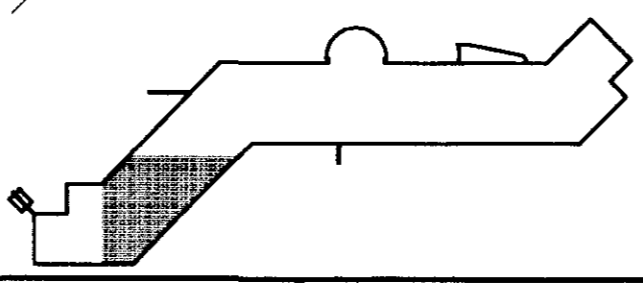

B		99-06-30	FULLNÁÐARTEIKNING	S.Æ.	T.S.	Tróndur Sveinþór	22.01.94-24.9.99	TERA S/F RAFMAGNSVERKFRÆÐISTOFA EDVINDUR BELLERSEN RAFMAGNTEIKNING SÍMÍ 567388 TRÁUSTI SVENDBERGSSON RAFMAGNSTEIKNING SÍMÍ 567390	MEV. 1:50
A		99-05-06	ÚTBÓÐSTEIKNING	S.Æ.	T.S.				TEIKN.NR. 1-9
ÚTG.	DAGK.			TEIKN.	HANNAÐ	SAMÞYKKT	KEGGIÞALA	TNR. — AF — ÚTG. GREYSLUNN. — ÚT. — ÚTG.	B