

SKÝRINGAR

LAGNIR ERU HULDAR 16mm PLASTPIPUR OG TAUGAR 3x1,5
 HÆÐ Á RÖFUM SÉ 105 sm.
 TENGLAR VÍR RÖFA SEU Í SÖMU HÆÐ OG ROFAR.
 HÆÐ Á TENGLUM SÉ 200sm.
 HÆÐ Á VESGLÖSUM YFIR VÖSKUM SÉ 200sm.
 HÆÐ Á BJÖLLUM SÉ 220sm.
 MÁLSTRAUMUR RÖFA SÉ 10A, EN TENGLA 16A.


L = SJÓNVARP, F = BEJARSÍMI, T = TÖLVA
 Br.Bj = BRUNAVIÐV.BJÖLLUR, Bj = ÚTHRINGINGARBJÖLLUR

[R] REYKSKYNJARI jónískur
 [R] REYKSKYNJARI optískur
 [H] HANDBRUNABODI, H=130sm
 ○ → HREYFISKYNJARI ÞJÓFAVARNÁRKERFIS H=V/LOFT

① PÍPUR ÖT ÖR STEYPTRI PLÖTU, UNDIR STADSTEYPTAR ENINGAR
 ② LÖDRÉTT VEGGRENNA F. RAFBÓNAD Í KENNSLUSTOFUM

———— NÝJAR LAGNIR
 ———— ELDRI LAGNIR

8. júlí 1999
VINNUTEIKNING

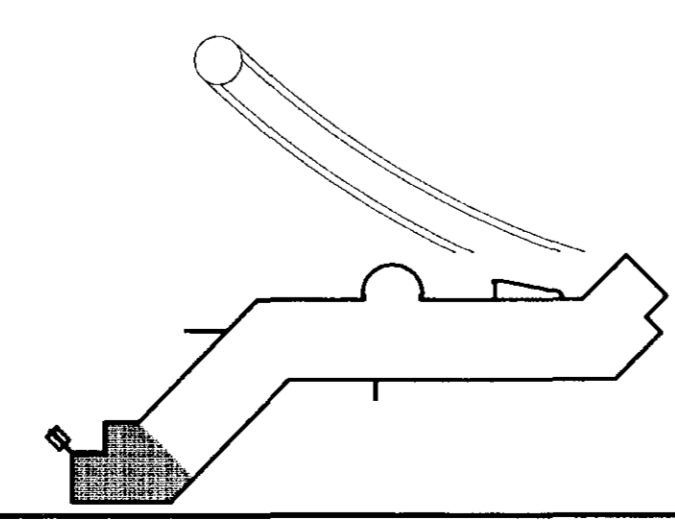

B		99-06-30	FULLNÁÐARTEIKNING	S.É.	T.S.	<i>vanish Sneyg</i>	2201.46-2/29
A		99-05-06	ÚTBODSTEIKNING	S.É.	T.S.		
ÖTU.	DAÖK.			TEIKN.	HANNAÐ	SAMYKKT	KEMNTALA

EINSETNING SETBERGSSKÓLA-4.ÁFANGI
 VIÐBYGGING TIL VESTURS 2.HÆÐ 2af2
 SMÁSPENNULÖGN

TERA S/F

RAFMAGNSVERKFRÆDISTOFA
 EDVUNDI HELLERSEN
 TRÁGOTTI VEGGRÖNSKUN
 RAFMAGNSVERKFRÆDISTOFA
 SÍMÍ 587538
 6541 587590

MEV.	1:50
TEIKN.NR.	1-10
SÍÐASTA TNR.	
TNR.	AF
ÖTU.	B