


LAMPASKRÁ

- L1 Flúrlampi 1x58w. Miðað er við Fagerhults Combilume Lameli með spegli eða samþerilegum. Niðurhengdir lampar skulu hanga í þar til gerðum keðjum.
- L1.1 Flúrlampi 2x58w. Miðað er við Fagerhults Combilume Lameli með spegli eða samþerilegum. Niðurhengdir lampar skulu hanga í þar til gerðum keðjum.
- L1.2 Flúrlampi 2x36w. Miðað er við Fagerhults Combilume Lameli með spegli eða samþerilegum. Niðurhengdir lampar skulu hanga í þar til gerðum keðjum.
- L2 Flúrlampi 1x36w asymetriskur. Miðað er við Fagerhults Class eða samþerilegan.
- L3 Veggilampi 1x18w Fl. yfir speglum t.d. BK (THORN)
- L3.1 Flúrlampi 2x36w IP44 með heilli opallitaðri ljóshlíf.
- L3.2 Flúrlampi 2x58w IP44 með heilli opallitaðri ljóshlíf.
- L4 Flúrlampi 2x36w í geymslu og ræstingar.
- L4.1 Flúrlampi 2x58w í geymslu og ræstingar.
- L5 Loftlampi 1x9w Pl. Miðað er við Albertslund nr. 5742121912
- L5.1 Veggilampi 1x9w Pl. Miðað er við Albertslund nr. 5745170711
- L5.2 Hangandi lampi 1x13w Pl. Miðað er við Albertslund nr. 5741082492
- L5.3 Loftlampi 1x9w Pl. Miðað er við rakabéttan lampu undir skyggni (Planet)
- L6 Flúrlampi tupa 1300mm 1x36w. Miðað er við Lyktan Sypertube
- L6.1 Flúrlampi tupa 1600mm 1x58w. Miðað er við Lyktan Sypertube
- L6.2 Flúrlampi tupa 2 stk. 1600mm 1x58w með veggfestingum. Miðað er við Lyktan Sypertube
- L7 Kastarbraut 1900mm. Miðað er við 3ja línu Concord braut
- L7.1 Kastarbraut 2000mm. Miðað er við 3ja línu Concord braut
- L7.2 Kastarbraut 3000mm. Miðað er við 3ja línu Concord braut
- L8 Flúrlampi 2x11w Pl. IP44. Miðað er við Fagerhults Disco eða samþeril.
- L9 Kastarar til að lýsa á vegg. Miðað er við Concord Bullet Major eða samþeril. Setja skal spegil í lampanna og 100w glóperu með lögnum líftíma.
- L10 Veggilampi 1x13w Pl. Miðað er við Bega hálfkúlu no.6086 eða samþeril.
- L11 Neyðarljós með "ÚT"merki. Miðað er við Menvier Kwikite eða samþeril.
- L11.1 Neyðarljósingarbúnaður í lampu
- L11.2 Neyðarljósing m/geymum
- L12 Hangandi lampi opallituð glerkúla 400mm 3x11w Pl. Miðað er við Fagerhults Glob (Rafbúð) eða samþeril.
- L15 Flúrlampi 1x36-58w í háf IP 65
- L16 Lampar yfir fundarborði 100w gl. t.d. PH4-3 Pentant (Epa).
- L17 Loftlampi 1x16w GR 8 ópalllampi t.d. íGussini BOS 5201.

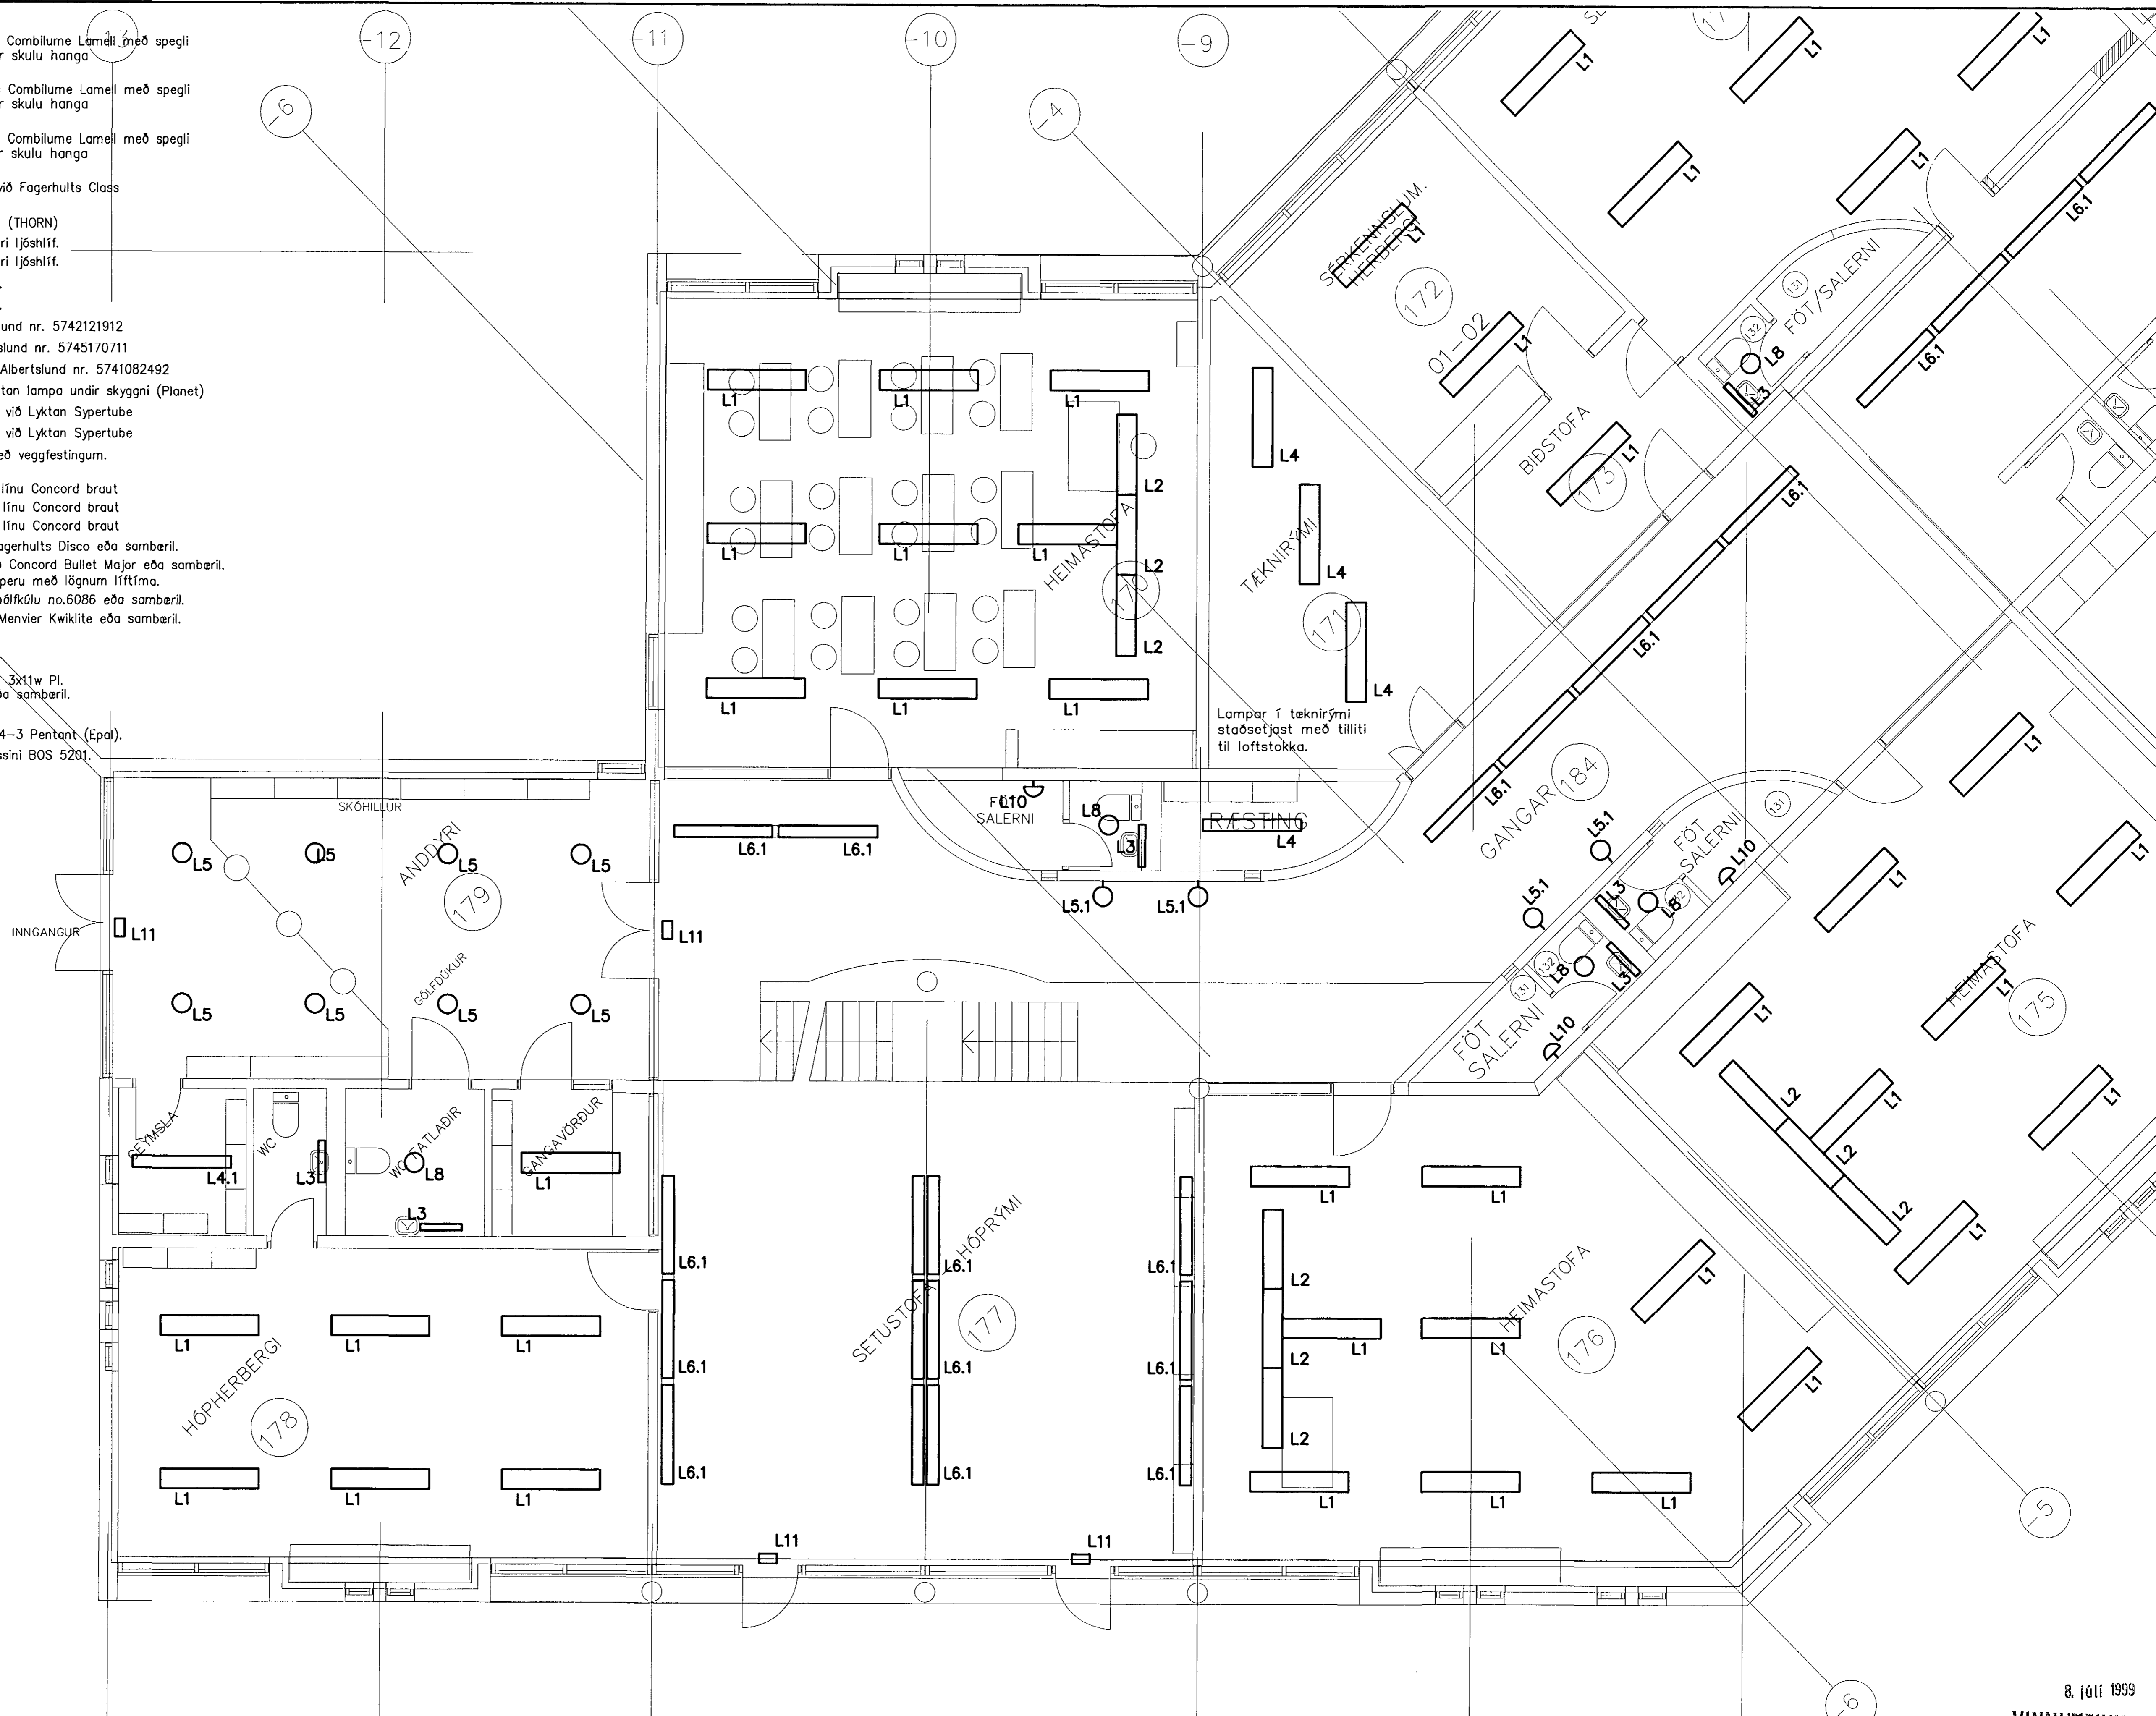

Lampar í teknirými staðsetjast með tilliti til loftstokka.

8. júlí 1999
VINNUTEIKNING

B 99-06-30 FULLNADARTEIKNING		S.Á.	T.S.	Trasli Steing.	220146-2479	EINSETNING SETBERGSSKÓLA-4.ÁFANGI VIÐBYGGING TIL VESTURS 1.HÆÐ 2af2 LAMPAPLAN	MEV: 1:50	TEIKNING: 1-15			
A 99-05-06 ÚTBODSTEIKNING		S.Á.	T.S.				SÉÐASTA TNR.				
ÚTL.	DAÖK.	TEIKN.	HANNAÐ.	SAMÞYKKT.	KENNITALA	TERA S/F	RAFMAGNSVERKFRÆÐISTOFA FRAMUNDIRBILJERSÉN FRÁSTYLVENBÖRNINGSON	RAFMAGNSVERKFRÆÐISTOFA SÍMI 5067368 SÍMI 5067390	TNR. - AP - ÚTL.	GREYKILSINGUR LAMPAPLAN-11.049	B

