


SKÝRINGAR

LAGNIR ERU HULDAR 16mm PLASTPIPUR OG TAUGAR 3x1,5°.
 HÆÐ Á ROFUM SÉ 105 sm.
 TENGLAR VÍÐ ROFA SÉU Í SÖMU HÆÐ OG ROFAR.
 HÆÐ Á TENGLUM SÉ 20sm.
 HÆÐ Á VEGGLJÓSUM YFIR VÖSKUM SÉ 200sm.
 HÆÐ Á BJÖLLUM SÉ 220sm.
 MÁLSTRAUMUR ROFA SÉ 10A, EN TENGLA 16A.
 L = SJÓNVARP, F = BEJARSÍMI, T = TÖLVA
 Br.Bj = BRUNAVIBV.BJÖLLUR, Bj = ÚTHRINGINGARBJÖLLUR

- [R] REYKSKYNJARI Jóniskur
- [R] REYKSKYNJARI optiskur
- [H] HANDBRUNABODI, H=130sm
- HREYFISKYNJARI ÞJÓFAVARNARKERFIS H=V/LOFT
- ① PÍPUR ÓT ÓR STEYPTRI PLÖTU, UNDIR STAÐSTEYPTAR ENINGAR
- ② LÖBRÉTT VEGGRENNA F. RAFBÓNAÐ Í KENNSLUSTOFUM

— NYJAR LAGNIR
 - - - ELDRI LAGNIR

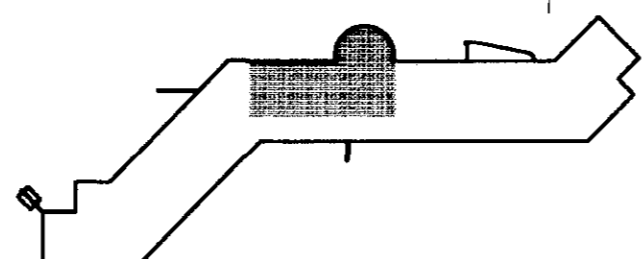

B 99-06-30 FULLNÁÐARTEIKNING		S.É.	T.S.	1. útgáfa	220146-2437
A 99-05-06 ÚTBÓÐSTEIKNING		S.É.	T.S.		
ÓTÖ.	DAÖS.	TEIKN.	HANNAÐ	SAMÞYKKT	KENNTALA

EINSETNING SETBERGSSKÓLA-4. ÁFANGI
 VIÐBYGGING TIL NORÐURS 2.HÆÐ
 RAFLÖGN

TERA S/F RAFMAGNSVERKFRÉDISTOFA
 FRAMFUNDI HELLUBRÚN KAMMANTUNDRINN SÍMÍ 5047368
 TRAUUTSÍÐVINDURRÖNN RAFMAGNSVERKFRÉ. SÍMÍ 5047360

8. júlí 1999
VINNUTEIKNING
 MÆV. 1:50
 TEIKN. 2-4
 SÍÐASTA TH. —
 TH. — AF — ÓTÖ.
 GETMÁLUR 8.10.08-31.04