

SKÝRINGAR

LAGNIR ERU HULDAR 16mm PLASTPIPUR OG TAUGAR 3x1,5°. HÆÐ Á RÖFUM SÉ 105 sm. TENGLAR VÍÐ ROFA SÉU Í SÖMU HÆÐ OG ROFAR. HÆÐ Á TENGLUM SÉ 20sm. HÆÐ Á VEGGLJÓSUM YFIR VÖSKUM SÉ 200sm. HÆÐ Á BJÖLLUM SÉ 220sm. MÁLSTRÁUMUR ROFA SÉ 10A, EN TENGLA 16A.

L = SJÓNVARP, F = BÆJARSÍMI, T = TÖLVA
Br.Bj.=BRUNAVÍÐV.BJÖLLUR, Bj.=ÓÞRINGINGARBJÖLLUR

[R] REYKSKYNJARI jóniskur

[R] REYKSKYNJARI optiskur

[H] HANDBRUNABODI, H=130sm

○ HREYFISKYNJARI ÞJÓFAVARNARKERFIS H=V/LOFT


① PÍPUR ÓT ÓR STEYPTRI PLÖTU, UNDIR STAÐSTEYPTAR EININGAR

② LÖÐRÉTT VEGGRENNA F. RAFBÓNAÐ Í KENNSLUSTOFUM

— NÝJAR LAGNIR

- - - ELDRI LAGNIR

NEMA ANNARS SÉ GETIÐ

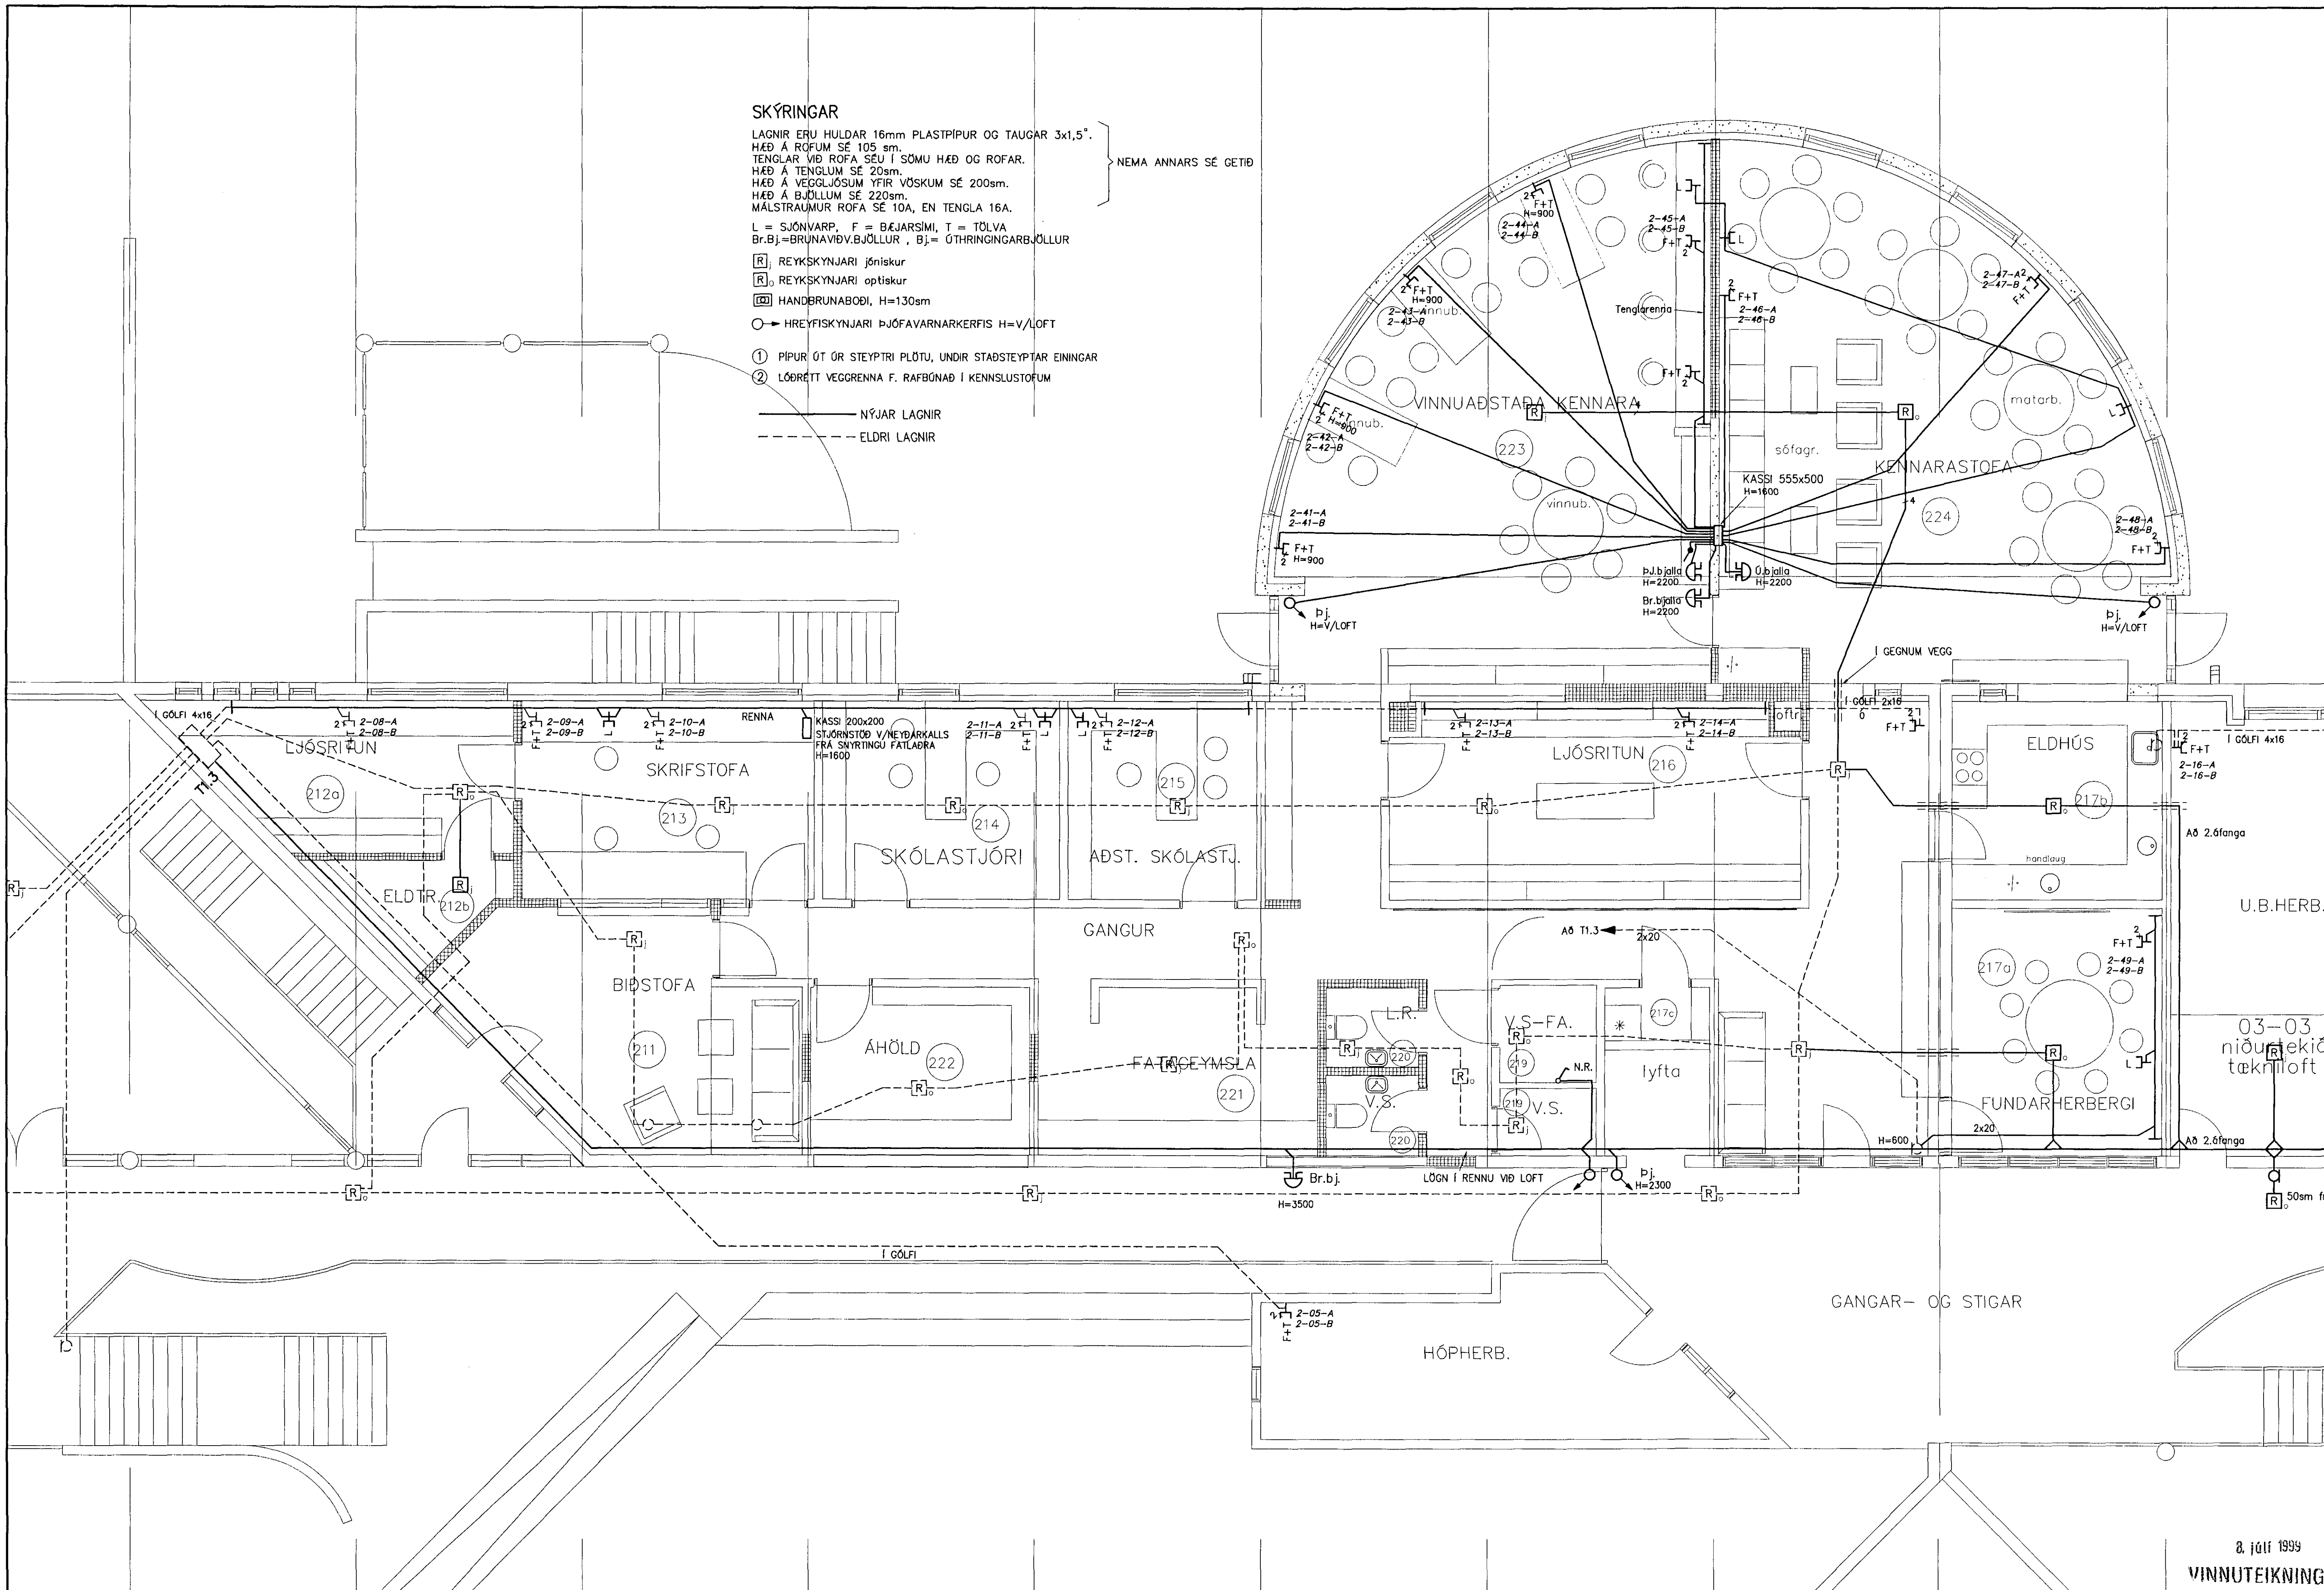

8. júlí 1999
VINNUTEIKNING

B		99-06-30	FULLNÁÐARTEIKNING	S.Á.	T.S.	<i>Trausti Sveinbj.</i>	220/146-2439	EINSETNING SETBERGSSKÓLA-4.ÁFANGI VIÐBYGGING TIL NORÐURS 2.HÆÐ SMÁSPENNULÖGN TERA S/F RAFMAGNSVERKFRÆÐISTOFA EDVARDUR HELLERSEN RAFMAGNSLEIÐFR. Sími 587388 TRAUPTI SVENNINSON RAFMAGNSLEIÐFR. Sími 587390	MÁV. 1:50 TEIKN. 2-6 SÍÐASTA TNR.
A		99-05-06	ÓTBÓÐSTEIKNING	S.Á.	T.S.				TNR. — AF — ÖTU. B
ÖTU.	DAGS.			TEIKN.	HANNAÐ	SAMÞYKKT	KEGNETALA		

